


London

SOCIÉTÉ DES 13/10/25
CH. & AT. DE STNAZAIRE

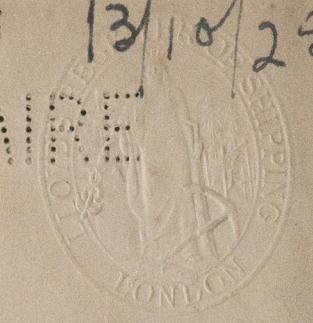

PENHOËT

Gen. No 676

CARGO T

T.S.M. "BENJAMIN FRANKLIN"

NTS. 1529.

Lignes d'arbres
Screw shaft
Arbre porte-hélice.




Chemise

J.R.B.
13/10/25

Dessiné par	Dessiné par	6.10.25	Echelles : 1/5, 1/1
Calqué par			Epreuves :
Le Chef de Groupe			Revue :
Ingenieur des Etudes			Essai :
Le Chef de Machine			Matrice :
Ingenieur en Chef			Nombre de pieces :
Donneur d'ordres			Poids pour 1 matrice :
Le Chef de Atelier			Numéro du Modèle :

821

8294.4.

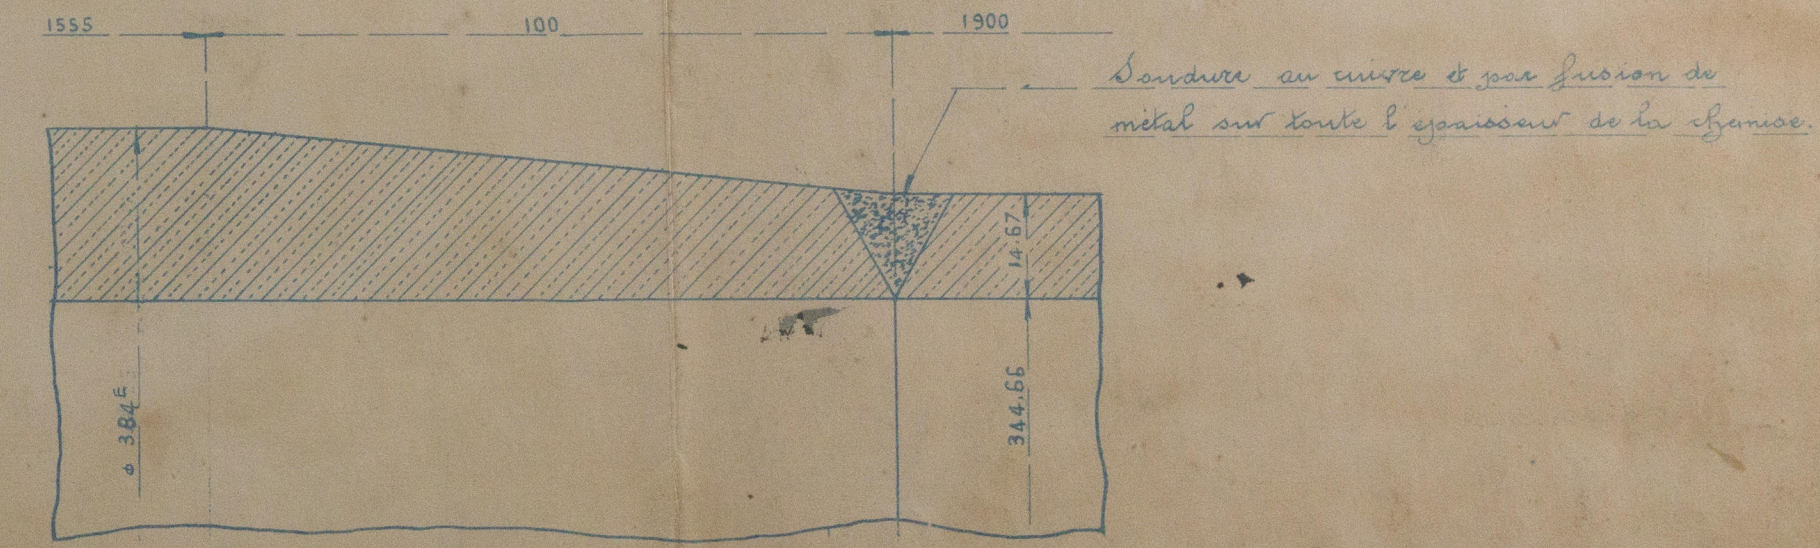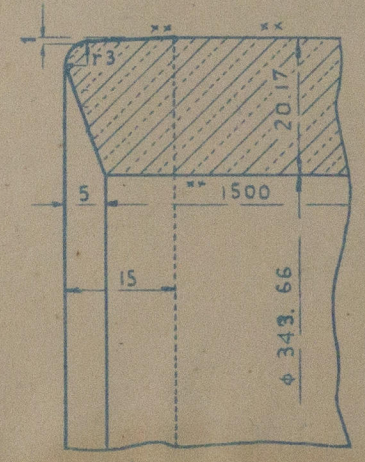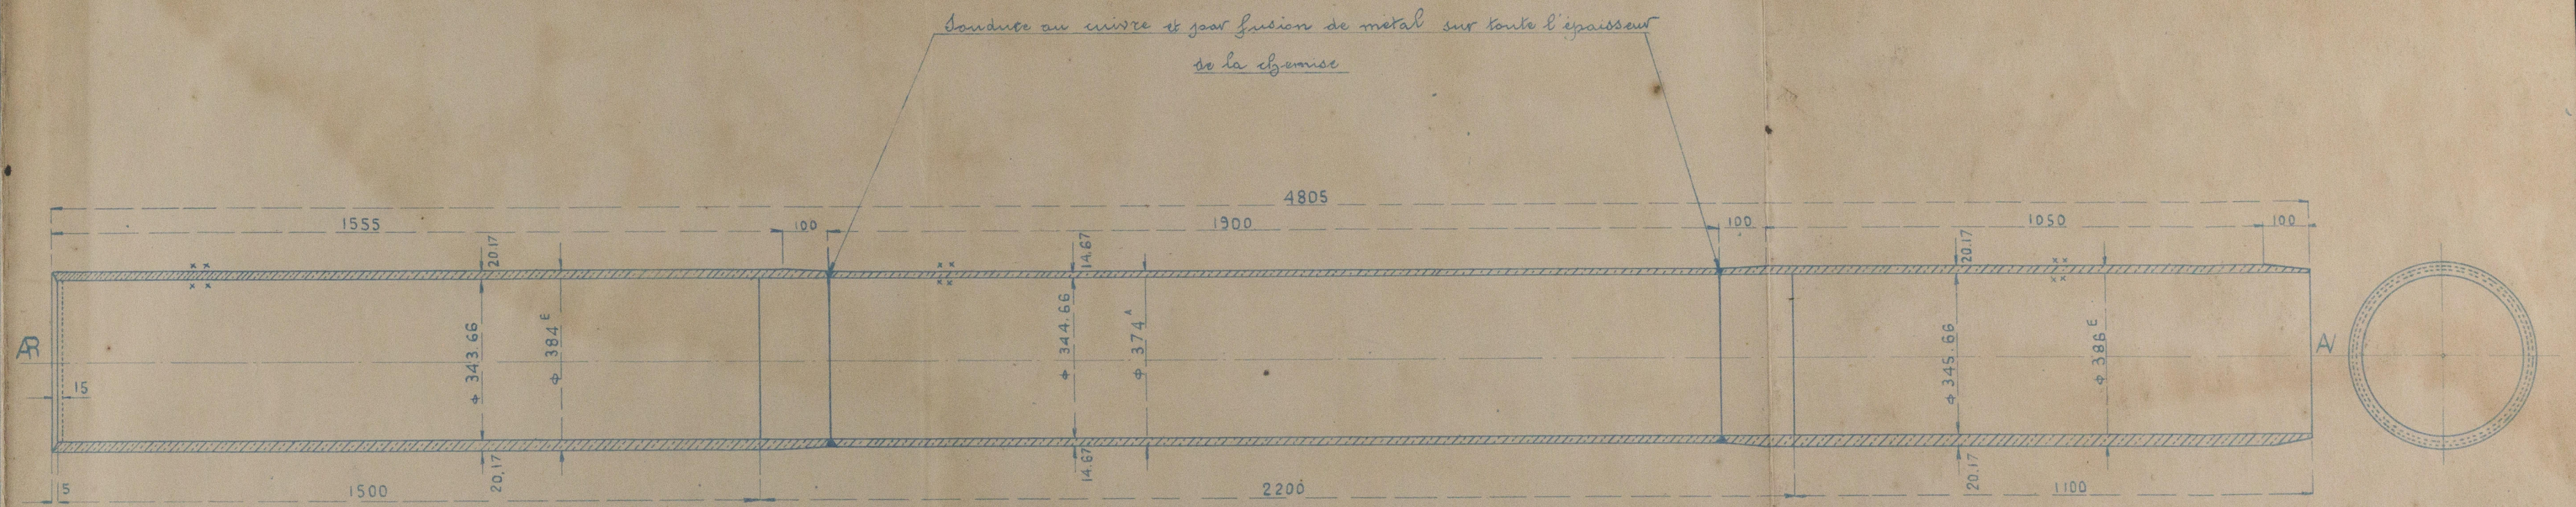

© 2020

Lloyd's Register
Foundation

W340-0039