

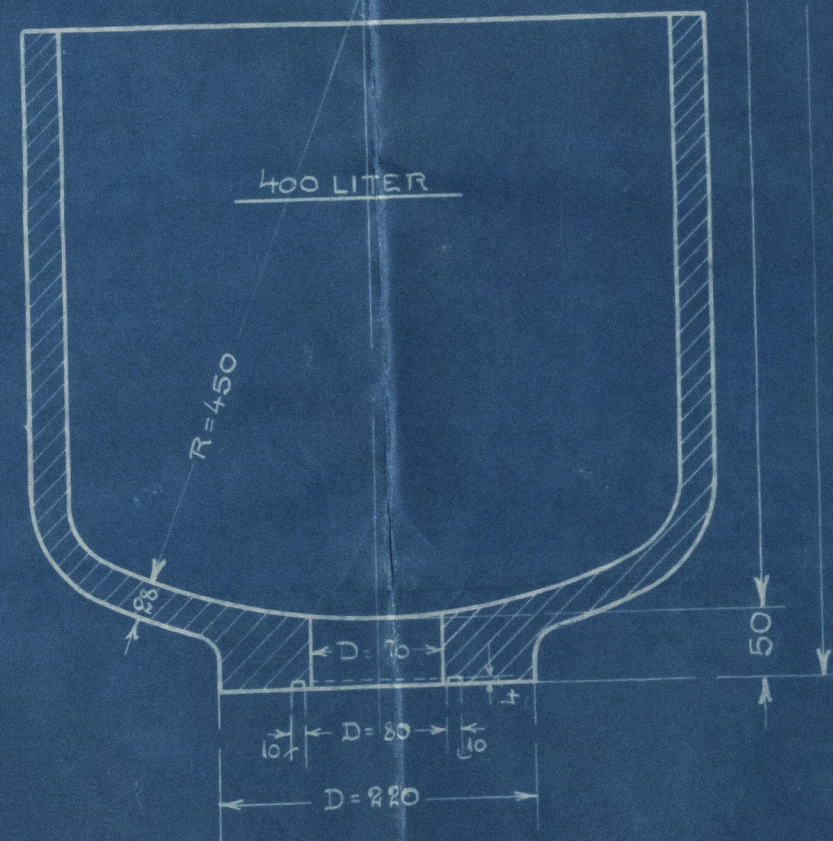
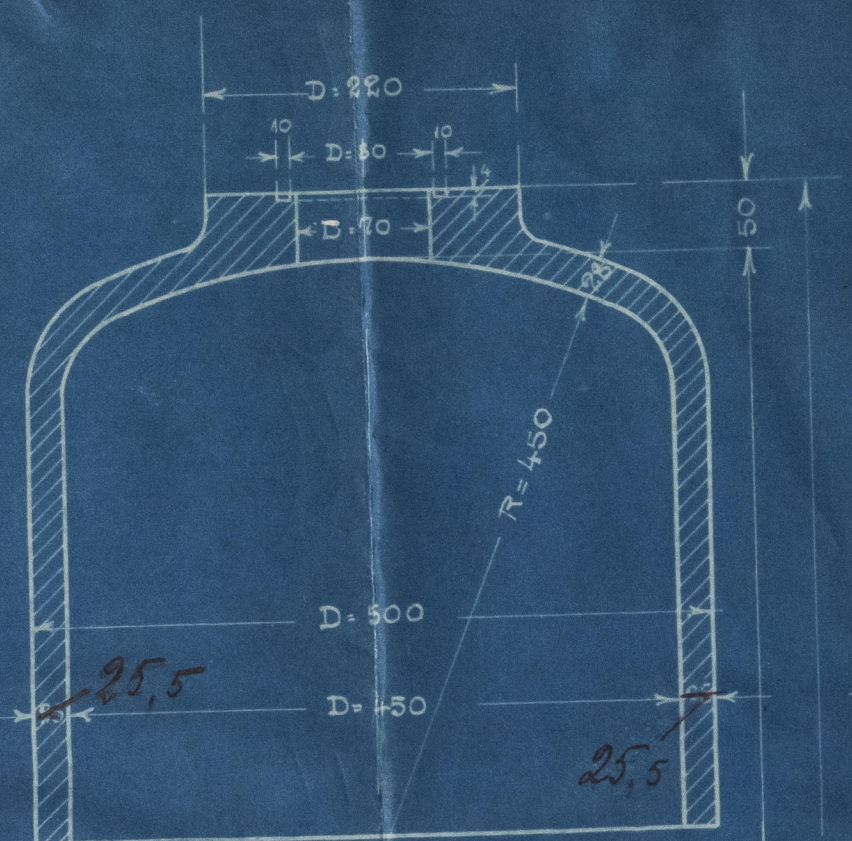


4 STK

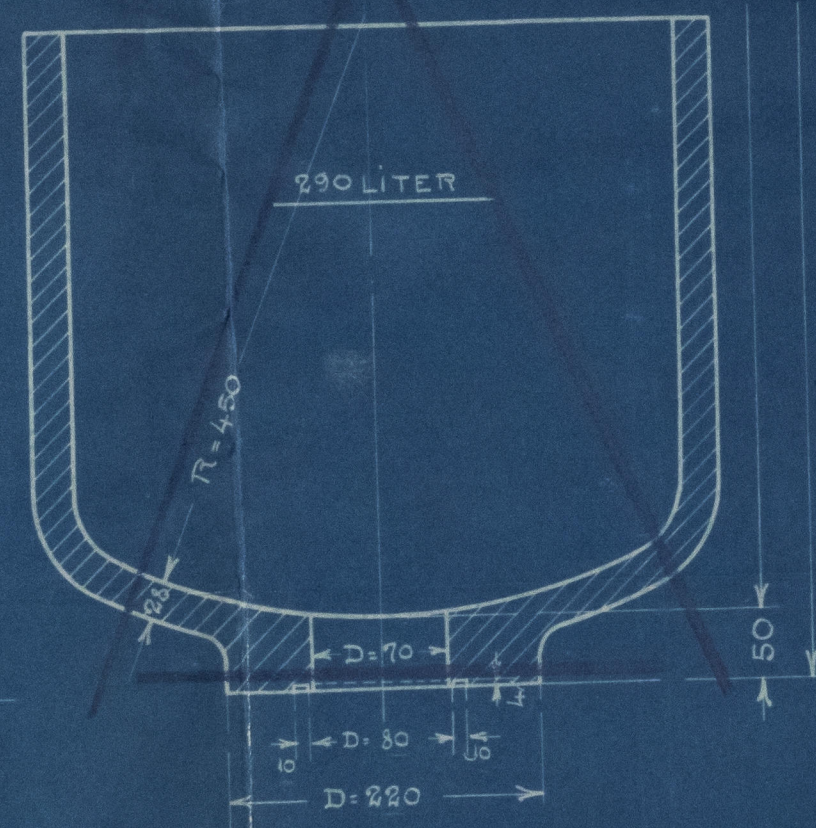



400 LITER

4 STK

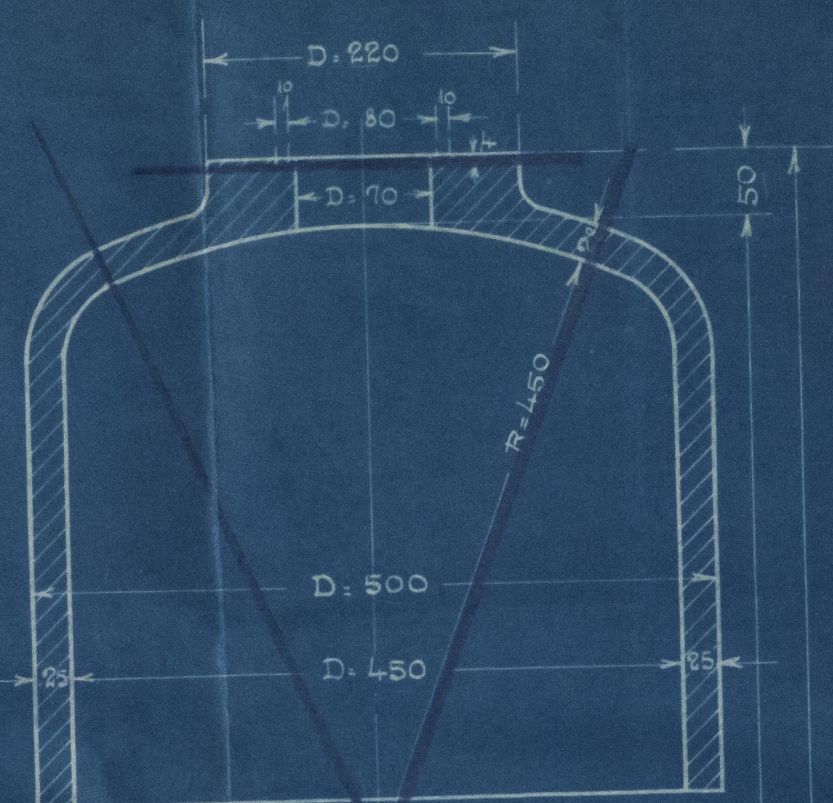

290 LITER



4 STK

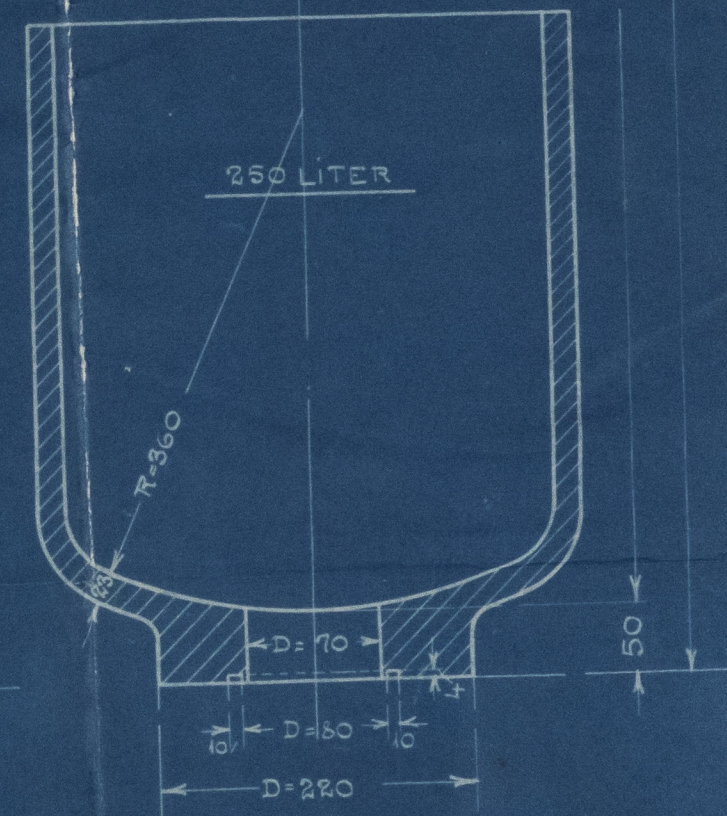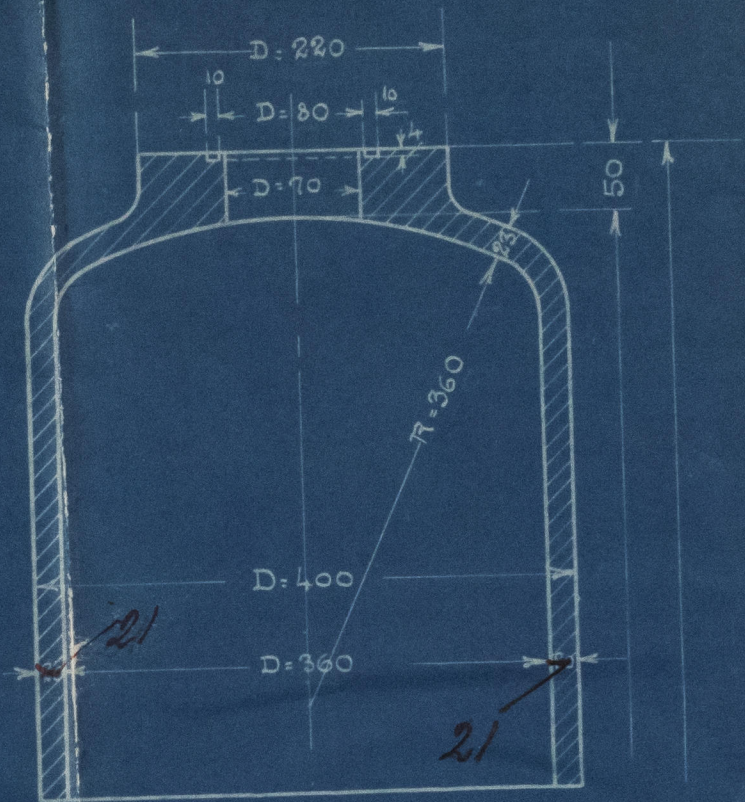

250 LITER

6 STK

61096

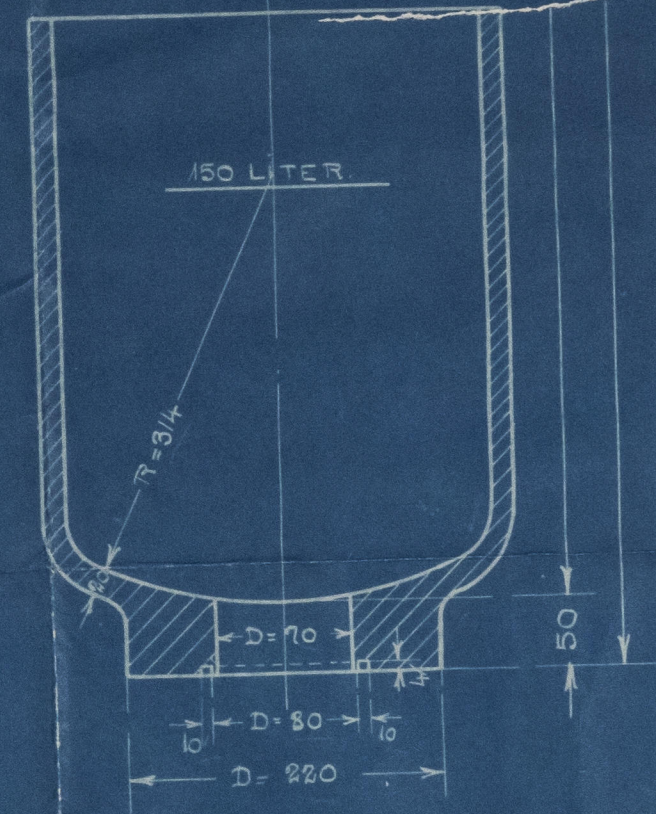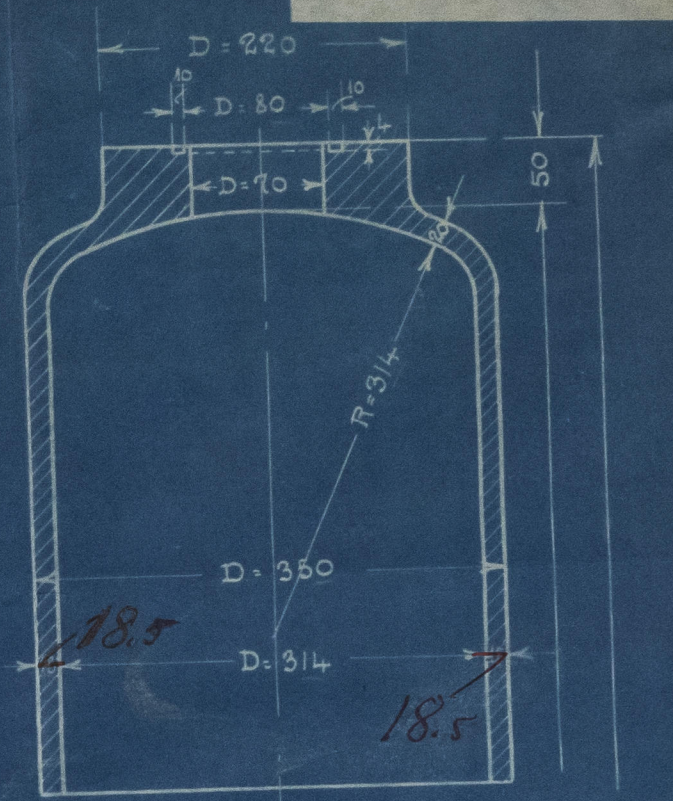

150 LITER

ARBEJDSTRYK 65 ATM.  
PRØVETRYK 130

DIESELMOTOR  
LUFTBEHOLDERE

SKALA 1:5 19.12.14.



Lloyd's Register  
Foundation



Aktieselskabet Burmeister & Wain's  
Maskin- og Skibsbyggeri. Kjøbenhavn C., den 3<sup>15</sup>/<sub>3</sub>

*Diesel Motor* Tegning Nr. 61096

*Luftbeholdere*

Til *H. A. Johnson & Co*  
*Stockholm*

0005

AKTIESELSKABET  
BURMEISTER & WAIN  
MASKIN- OG SKIBSBYGERI

W35889 - 0005

ELFLIEDA

2121477

Grand Book Bot 5



© 2021

Lloyd's Register  
Foundation