

ORDRE-N^o

7840


TRAGT N^o 2586
HYLDE N^o 72

F.B.
S. "FINGAL"


-OLIETANKER-

SKALA: 1/2" = 1 FOT.

FRAMNES MEK VÆRSTED.
PR SANDEFJORD.
O.C.S 20/3-1915

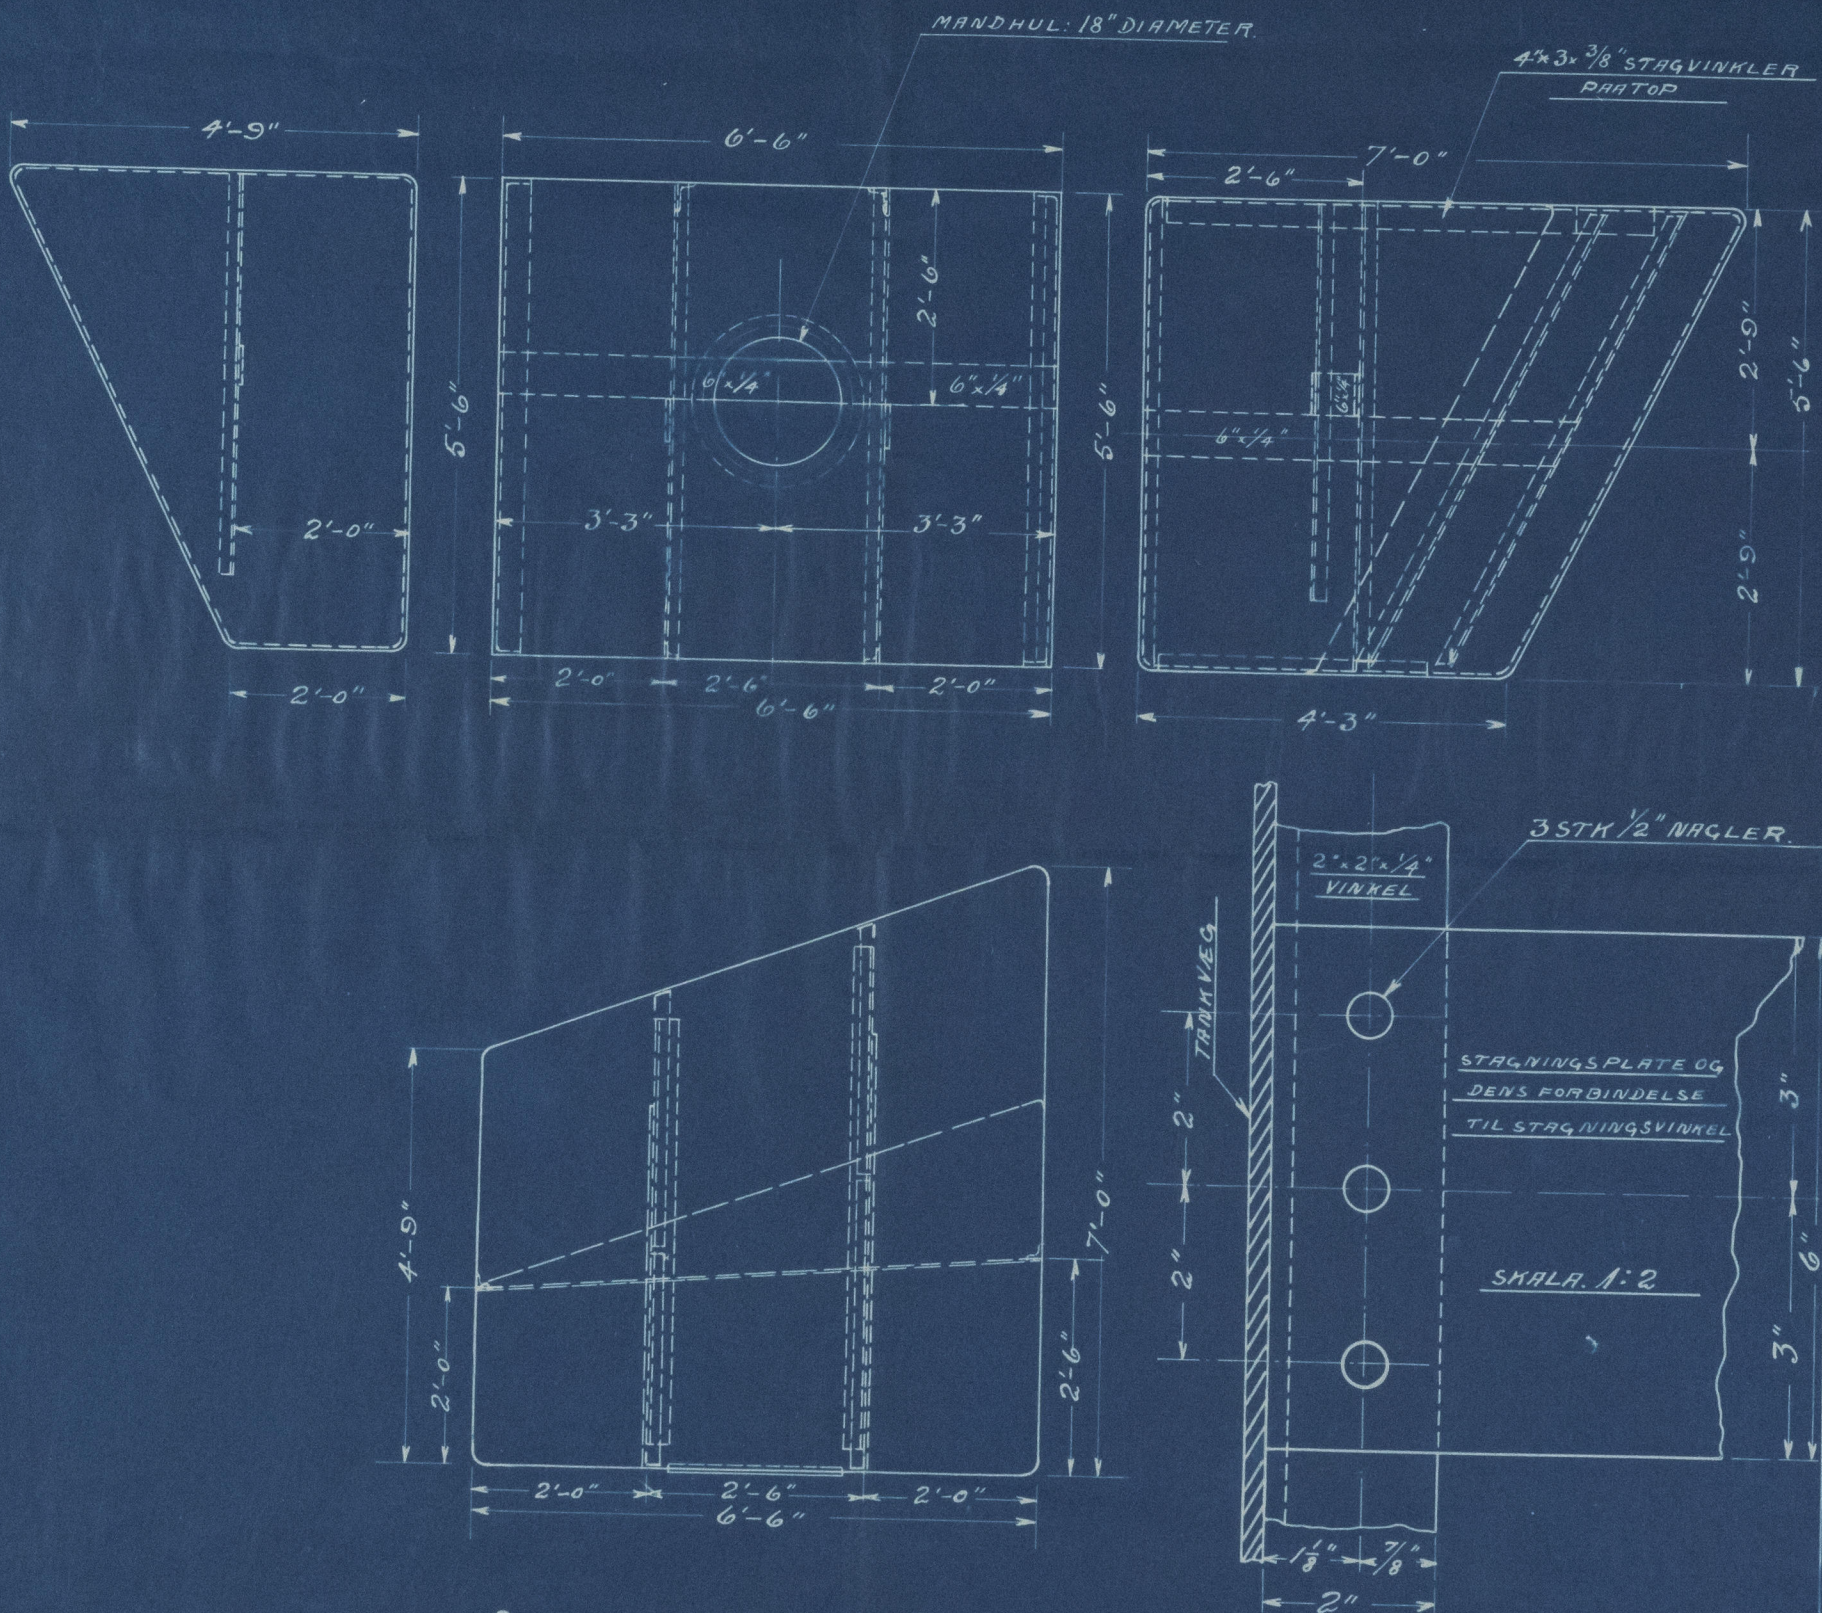

2 STK TANKER: (1 STK HØIRESIDET OG 1 STK VENSTRESIDET)
BYGGES AF 1/4" PLATER. ENDERNE FLENSER FOR DOBBELTKLINKNING, CA 5"
3 3/4" OVERSKJØT, DOBBELT KLINKNING, 5/8" NAGLER, CENTERAVSTAND
— MELLE NAGLER = 2" TANKEN PRØVES MED 15'-0" HØI VANDSPØLE.
STAGVINKLER 2"x2"x1/4"
— PRA TOP AF TANK 4"x3"x3/8"
— KLINKES TIL TANK MED 1/2" NAGLER PAA 4" CENTERAVSTAND.
FOR ANORDNING AF MANDHUL SE TRAGT N^o 2550A, HYLDE N^o 72.

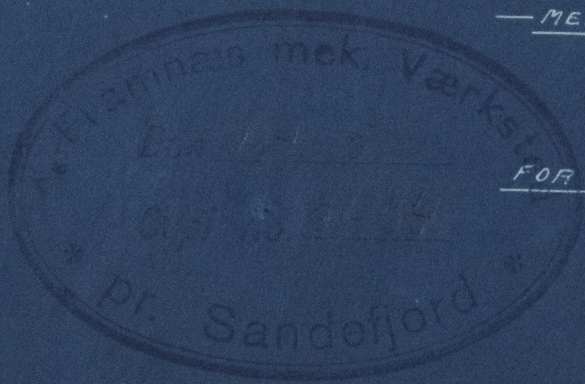

Lloyd's Register
Foundation