


BENKOCCKJELE TIL T. DANNEVIC & COMP.

ARBEIDSTRYK= 4, 2 KG. PR. CM.²

19/12/11

SKALA 1:10 METERMAAL

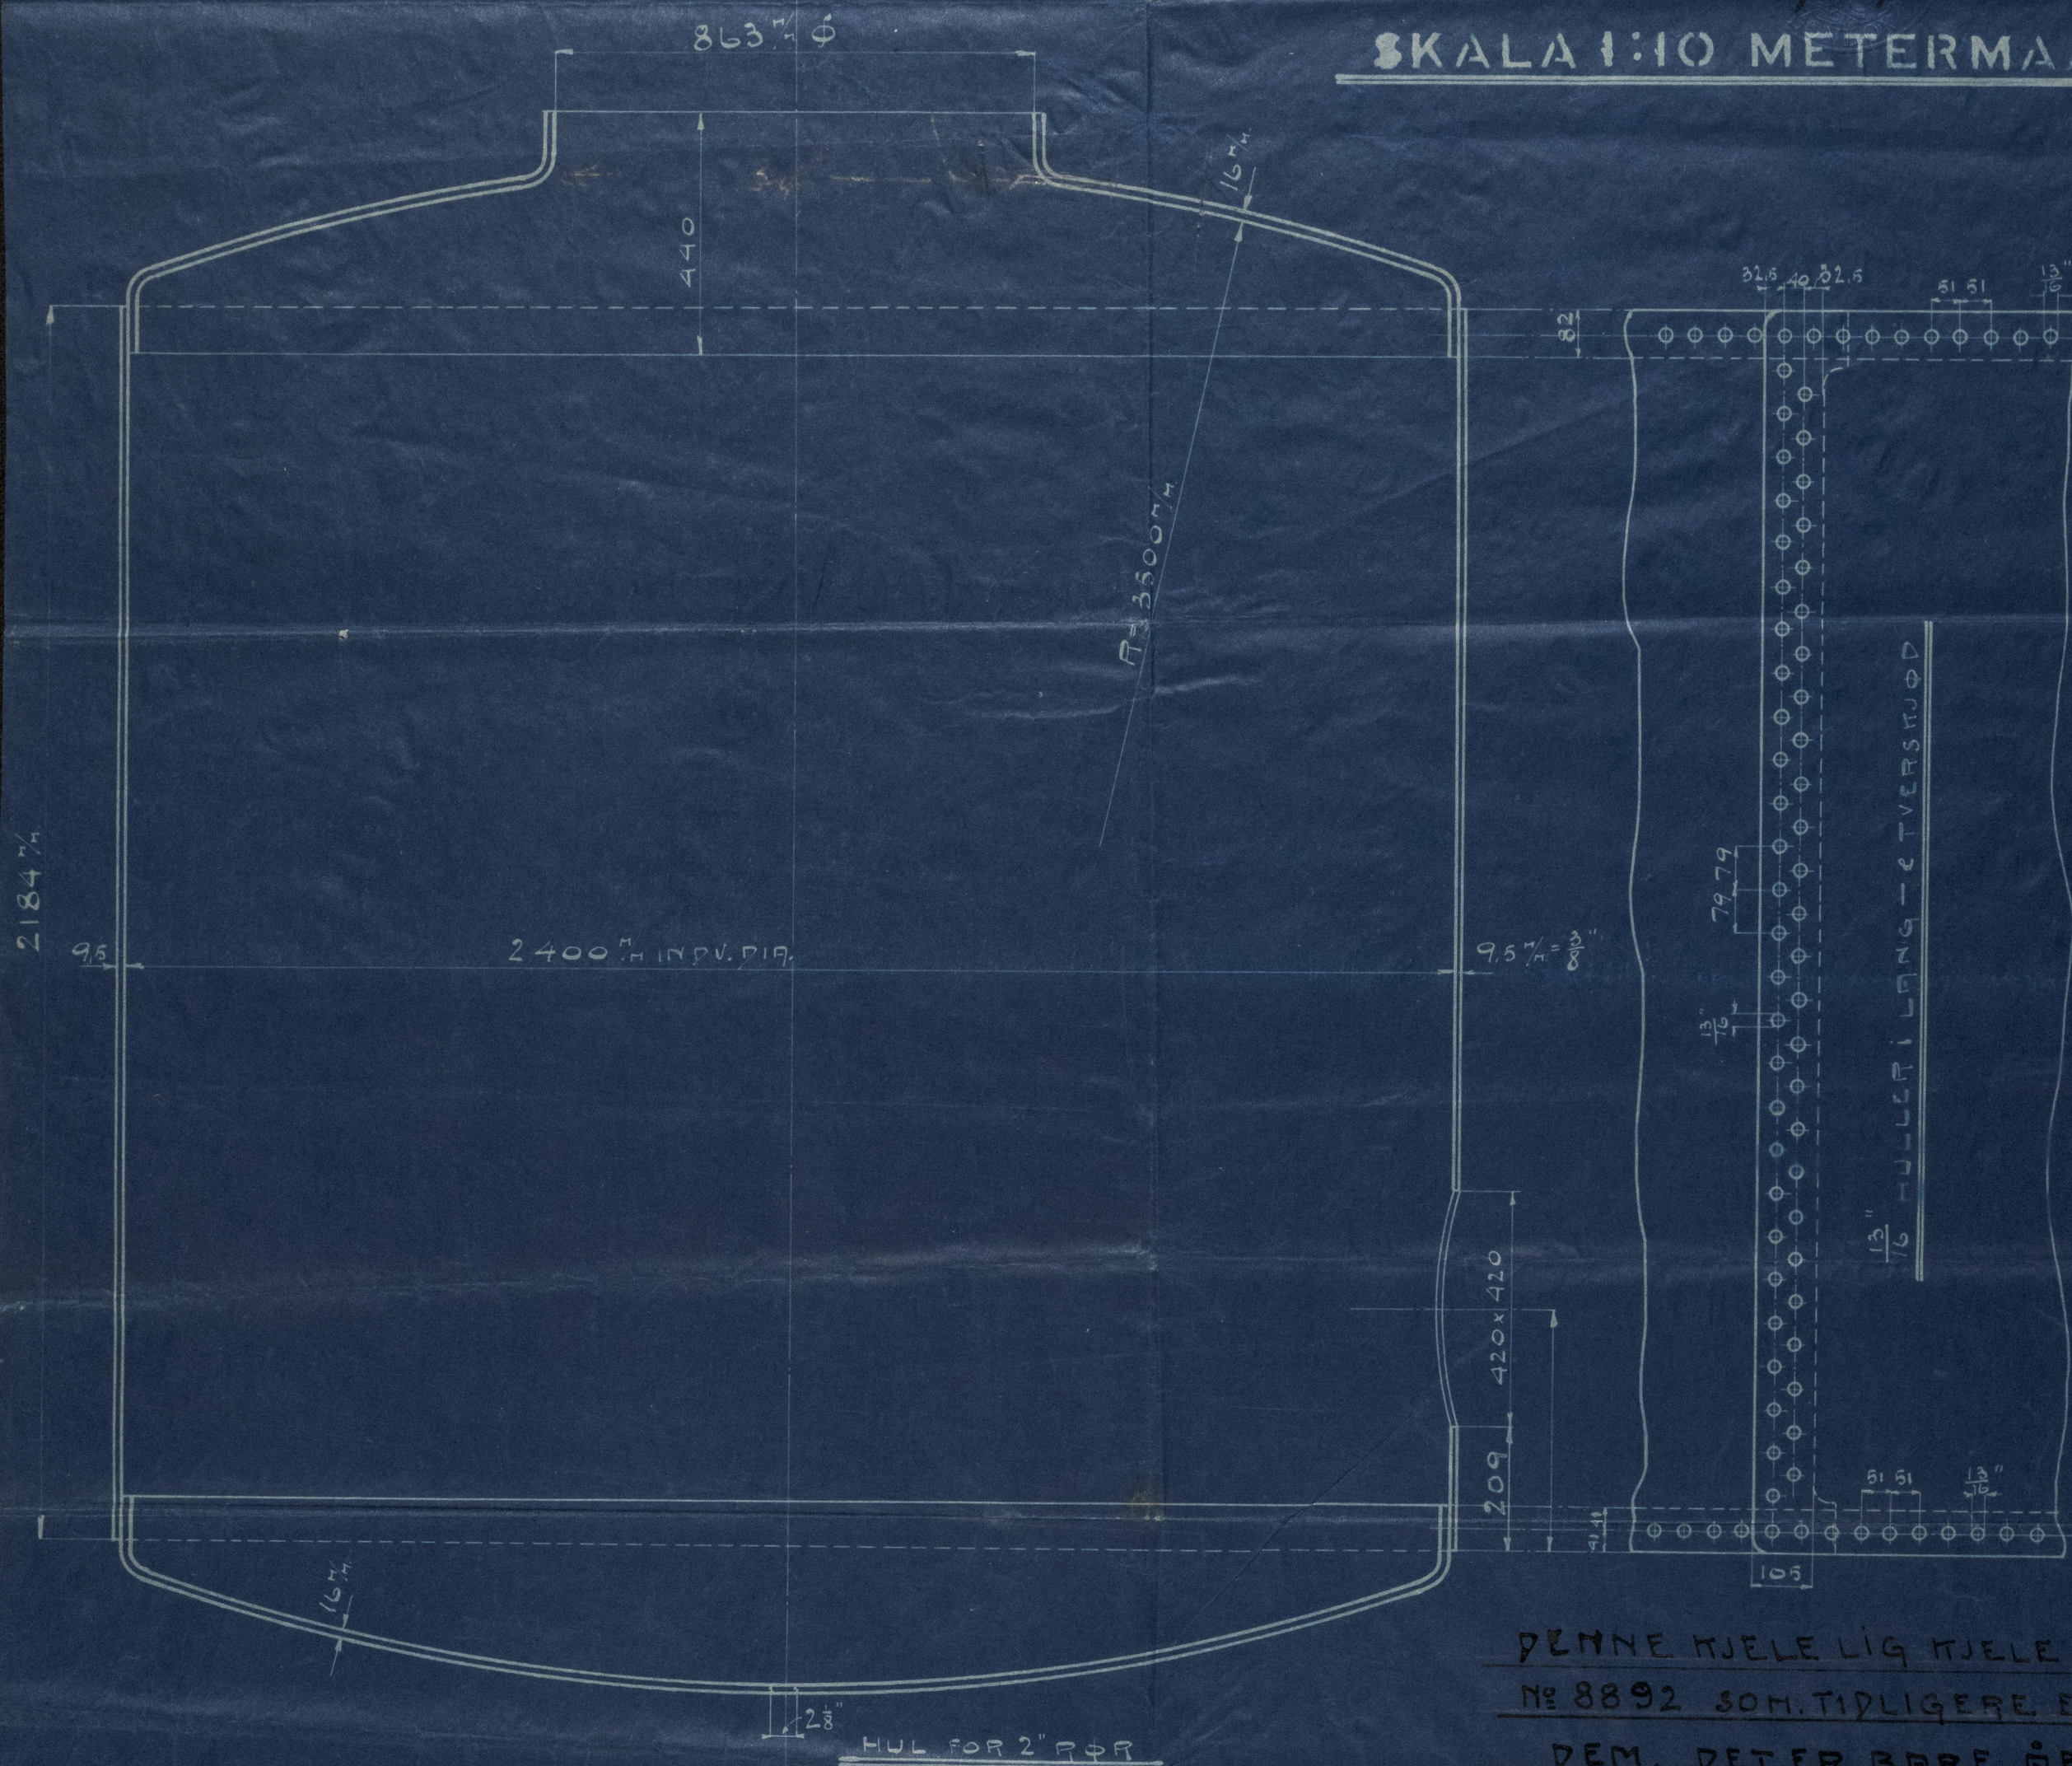

HUL FOR 2" RØR

KONFERER TEGNEKONTOR

ANGAENDE PLACERING

AV ØRER FOR STAGNING


Denne kjele lig kjele som tegning

Nr 8892 som tidligere er avsendt

dem. Det er bare åbningen

itop som her er lidt større

13: HULLERNE BORER IKKE
FOR LAGGENE ETILPASSET
HJEDLER.

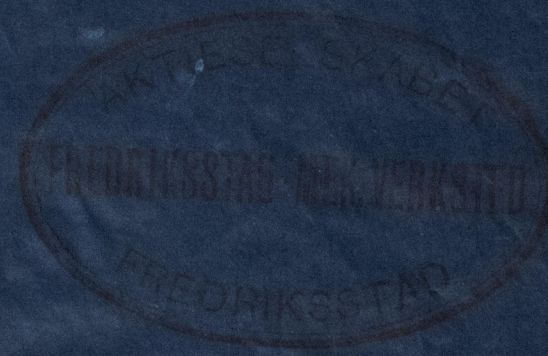

9822
19/12/11

19/12/11

8922

Fraus Nielsen

30-11-1911

MS 922

MS 922-0005

PYTHIA
XIA 1169
Guand
Book Bx6



© 2021

Lloyd's Register
Foundation