FIAT STAB. GRANDI MOTORI

TAV. N. 0121	DIS. N. 93534	Scala 1:10	Mater. Acc. *	Mod. N.

ALBERO MOTORE

MOTORE	Quantità
DL 646	1

* { R = 44 ÷ 50 . Kg/m²
A = 29 ÷ 25 su provella L/φ = 4

PESO KG. 29750

DIMENSIONI

PESO IN Kg: GREZZO / FINITO

DIS.
LUC.
CONT.
DATA 11-7-56

VISTA DA A

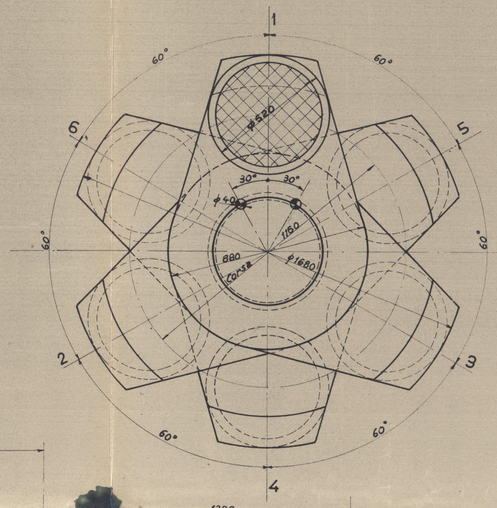

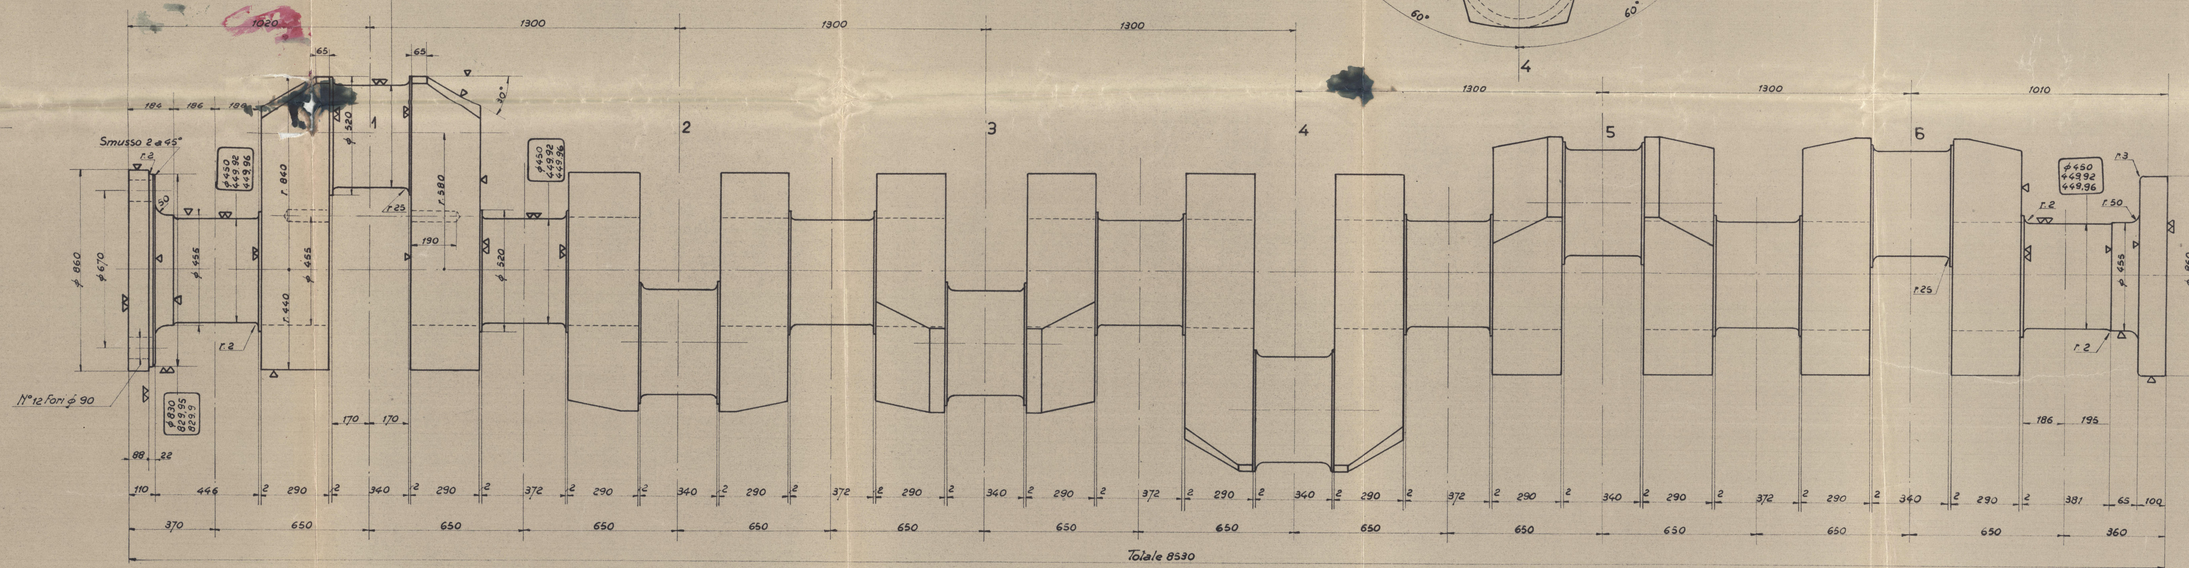

© 2020 Lloyd's Register Foundation

W 36-0116