FIAT STAB. GRANDI MOTORI

TAV. N. 0121	DIS. N. 93534	Scala 1:10	Mater. Acc. *	Mod. N.

ALBERO MOTORE

MOTORE	Quantità
DL 646	1

* { R = 44 ÷ 50 Kg/mm²
A = 29 ÷ 25 su provetta L/φ 4

PESO KG. 29750

DIMENSIONI	
PESO IN KG GREZZO	FINITO
DIS.	
LUC.	
CONT.	
DATA 11-7-56	

VISTA DA A

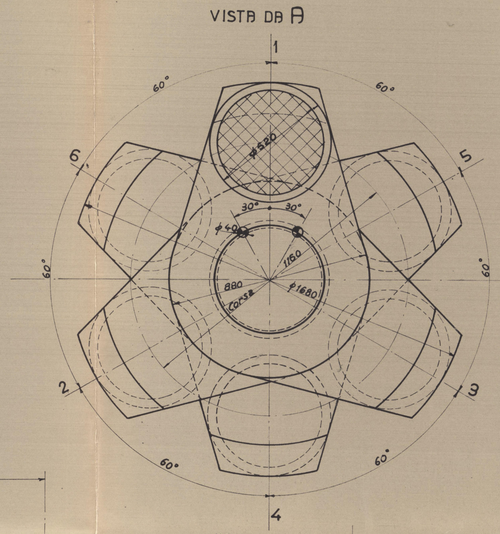

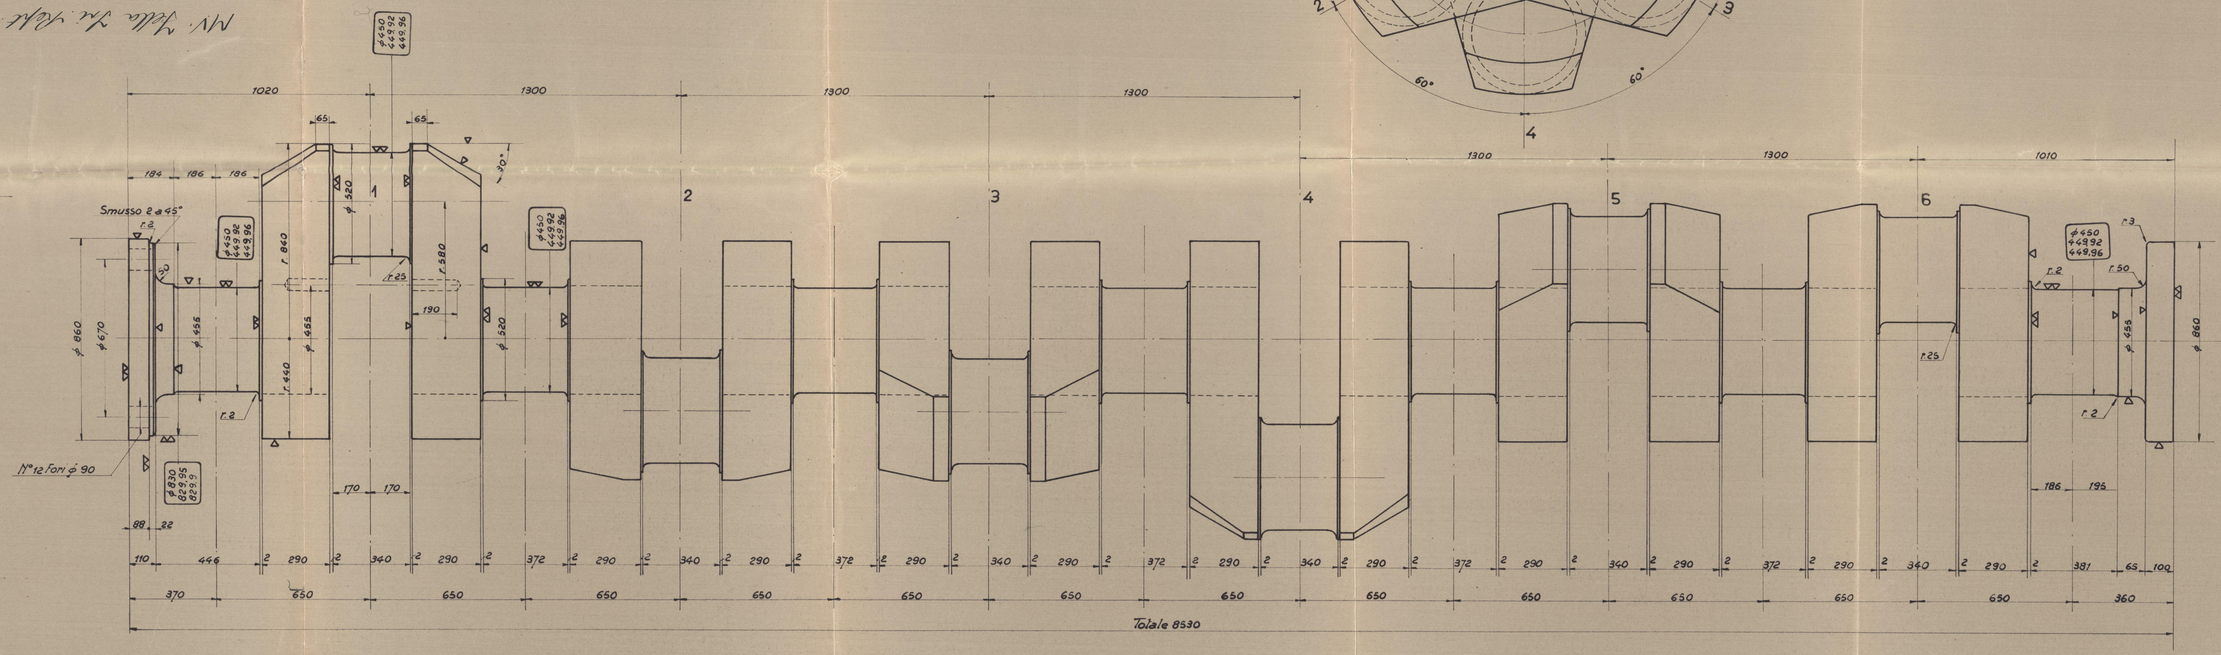

© 2020 Lloyd's Register Foundation.

W 36-0125