


Section at frame 74  
SEZIONE ALL'ORDINATA 74  
Looking from Aft  
VISTA DA POPPA

To Lubricating Oil Pump  
ALLE POMPE OLIO LUBRIF.

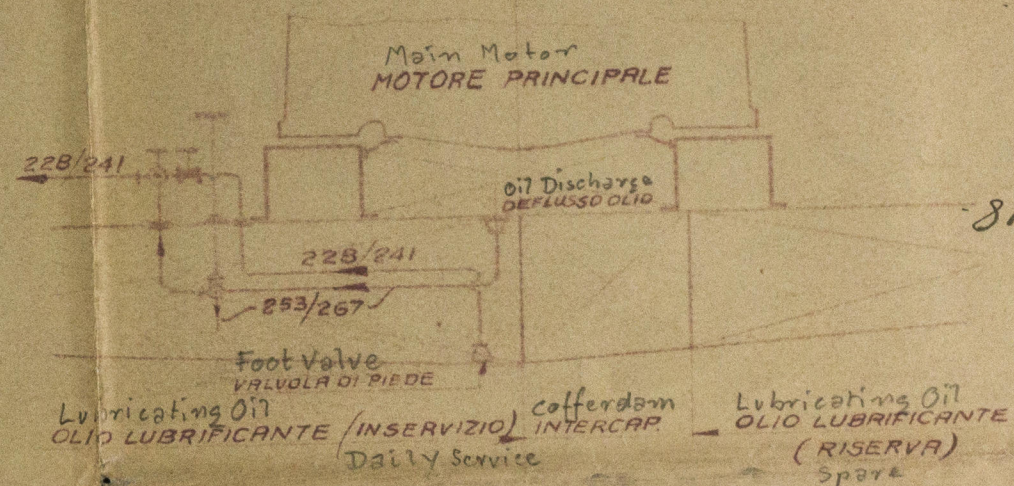

### MATERIALI:

Pipes & Flanges of Steel  
TUBI E FLANGE IN ACCIAIO NERO  
Valves & casings of cast iron & Brass  
VALVOLE E CASSE VALVOLE IN GHISA E BRONZO  
Necks of cast iron  
RACCORDI IN GHISA

Lubricating Oil Pumps  
POMPE OLIO LUBRIFICANTE - 2x150 t/hr (One Working One in Spare)

Section From Double Bottom Tank From Discharge Pipe  
ASPIRANO: DAL DOPPIO FONDO - DAL TUBO DI DEFLUSSO (PER LA CIRCOLAZIONE CHIUSA)  
Delivery To Motor with or without Coolers To Purifiers  
MANDANO: AL MOTORE CON O SENZA RAFFREDDATORI - AI DEPU-  
RATORI - IN COPERTA - NEL DOPPIO FONDO DI  
Bottom Tank SERVIZIO

Copy for London Office

Disegnato 14-4-36 E. R. ZANI	Disegnato 14-4-36 E. R. ZANI	Disegnato 14-4-36 E. R. ZANI	Disegnato 14-4-36 E. R. ZANI
CARTIERE MONFALCONE SEZIONE MARINA MERCANTILE UFFICIO TECNICO GRUPPO MECCANICO			
Disegnato 14-4-36 E. R. ZANI	Disegnato 14-4-36 E. R. ZANI	Disegnato 14-4-36 E. R. ZANI	Disegnato 14-4-36 E. R. ZANI
2541-2544 DIS. N° N.L.T. / 57			
1:50 M.N. "FELLA-CELLINA-FELTRE-RIALTO" Lubr. Oil Piping Arrangement SCHEMA TUBATURE OLIO LUBRIFICANTE			
No. Archiviato			