

S.S. № 477. M. = 1:100.

$M. = 1:100.$

Abmessungen.

Länge zw. PP. 87,50 m

Breite auf Spt. 13,70 "

Seitenhöhe bis H.D. 6,00 "



Höhe der Poop 2,286 m

Höhe der Back 2,210 "



Höhe des Quarterdecks 1,300 "

Höhe der Deckshäuser 2,286 "

Tiefgang ca. ~ 5,55 m

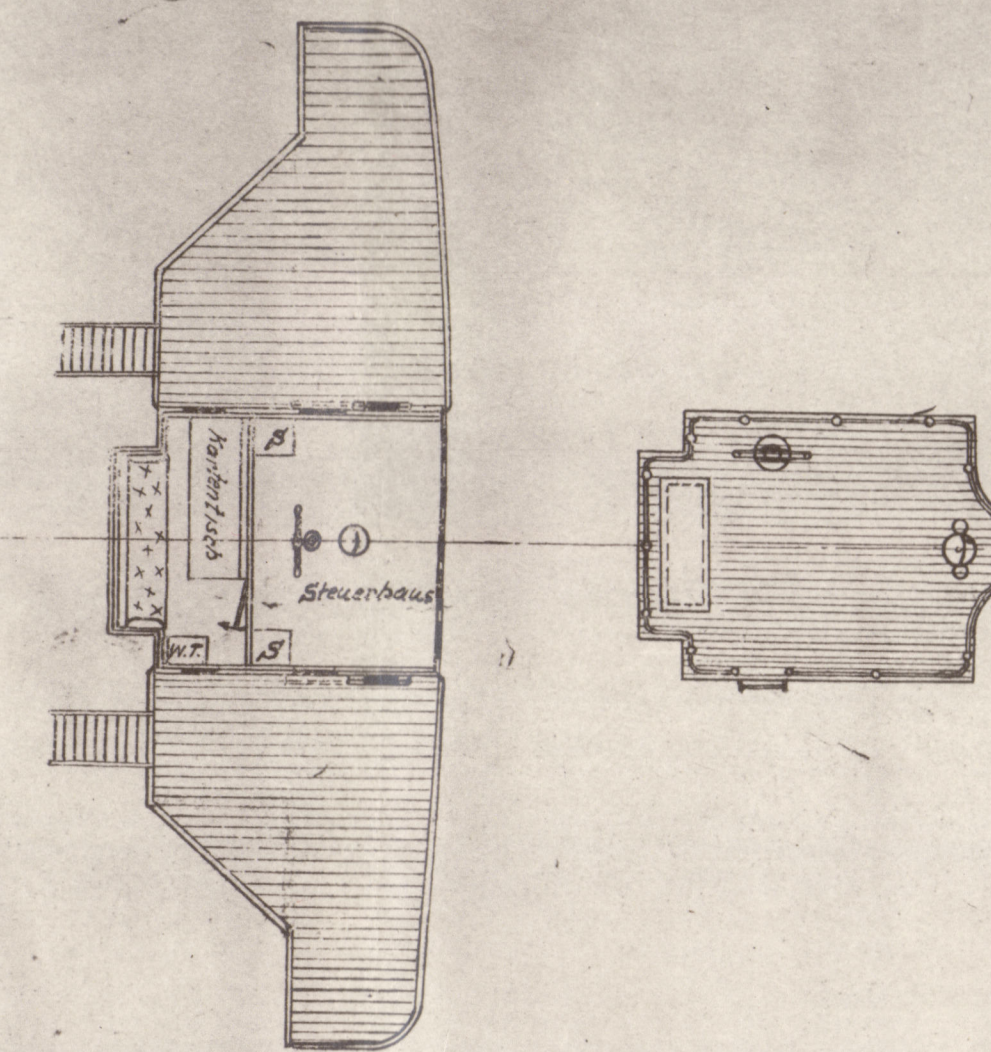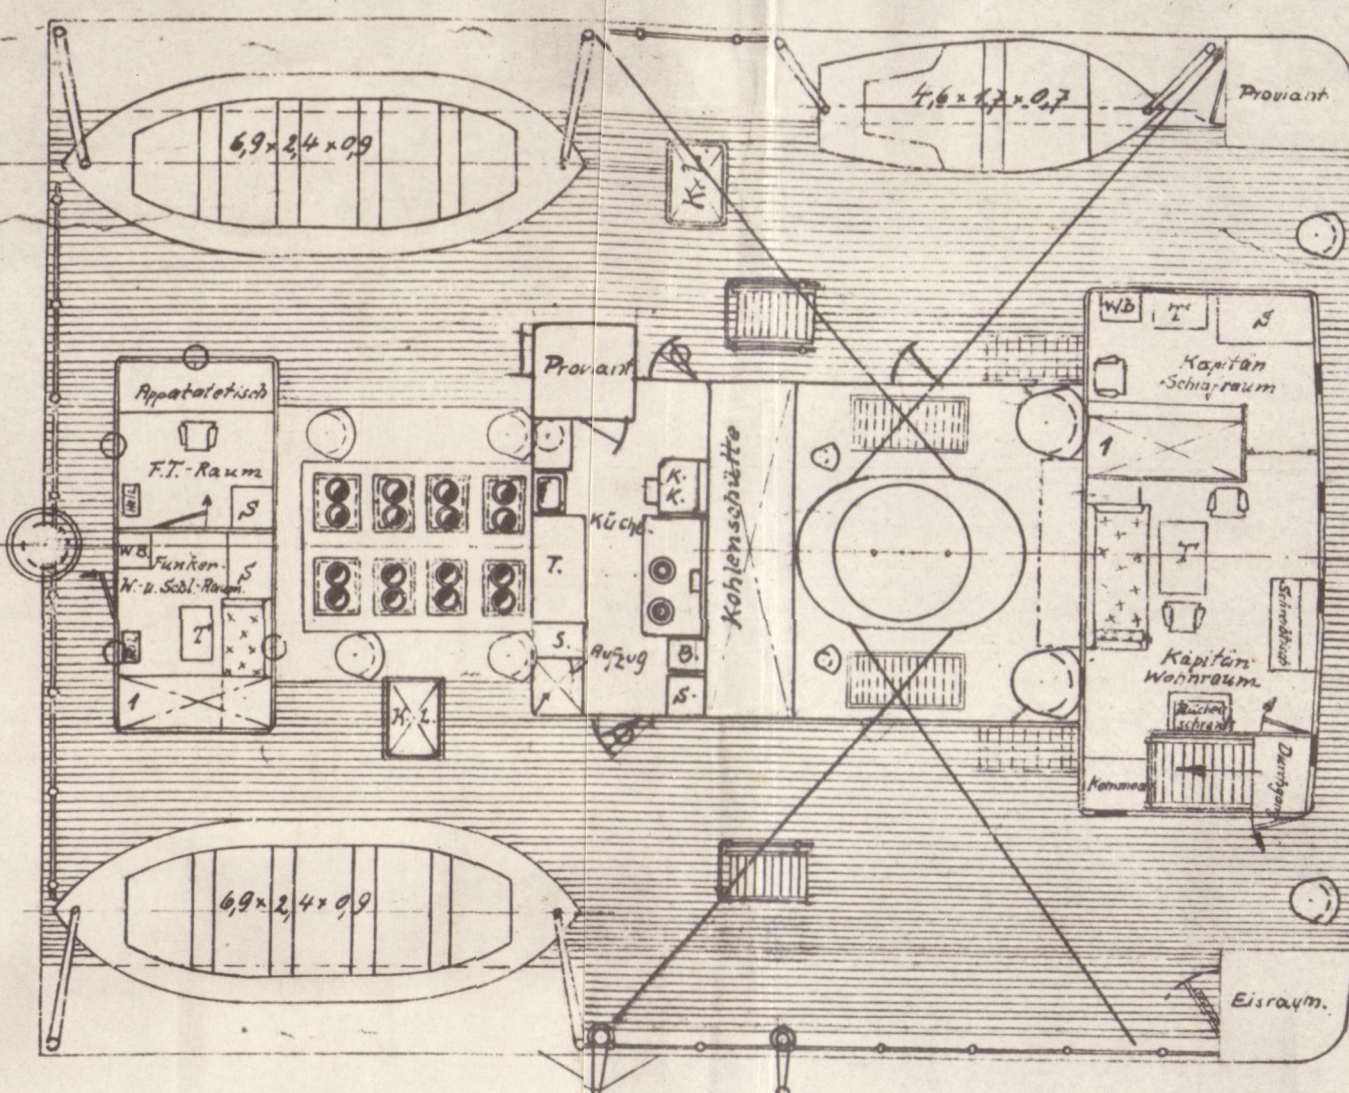

"Hannah Böge."

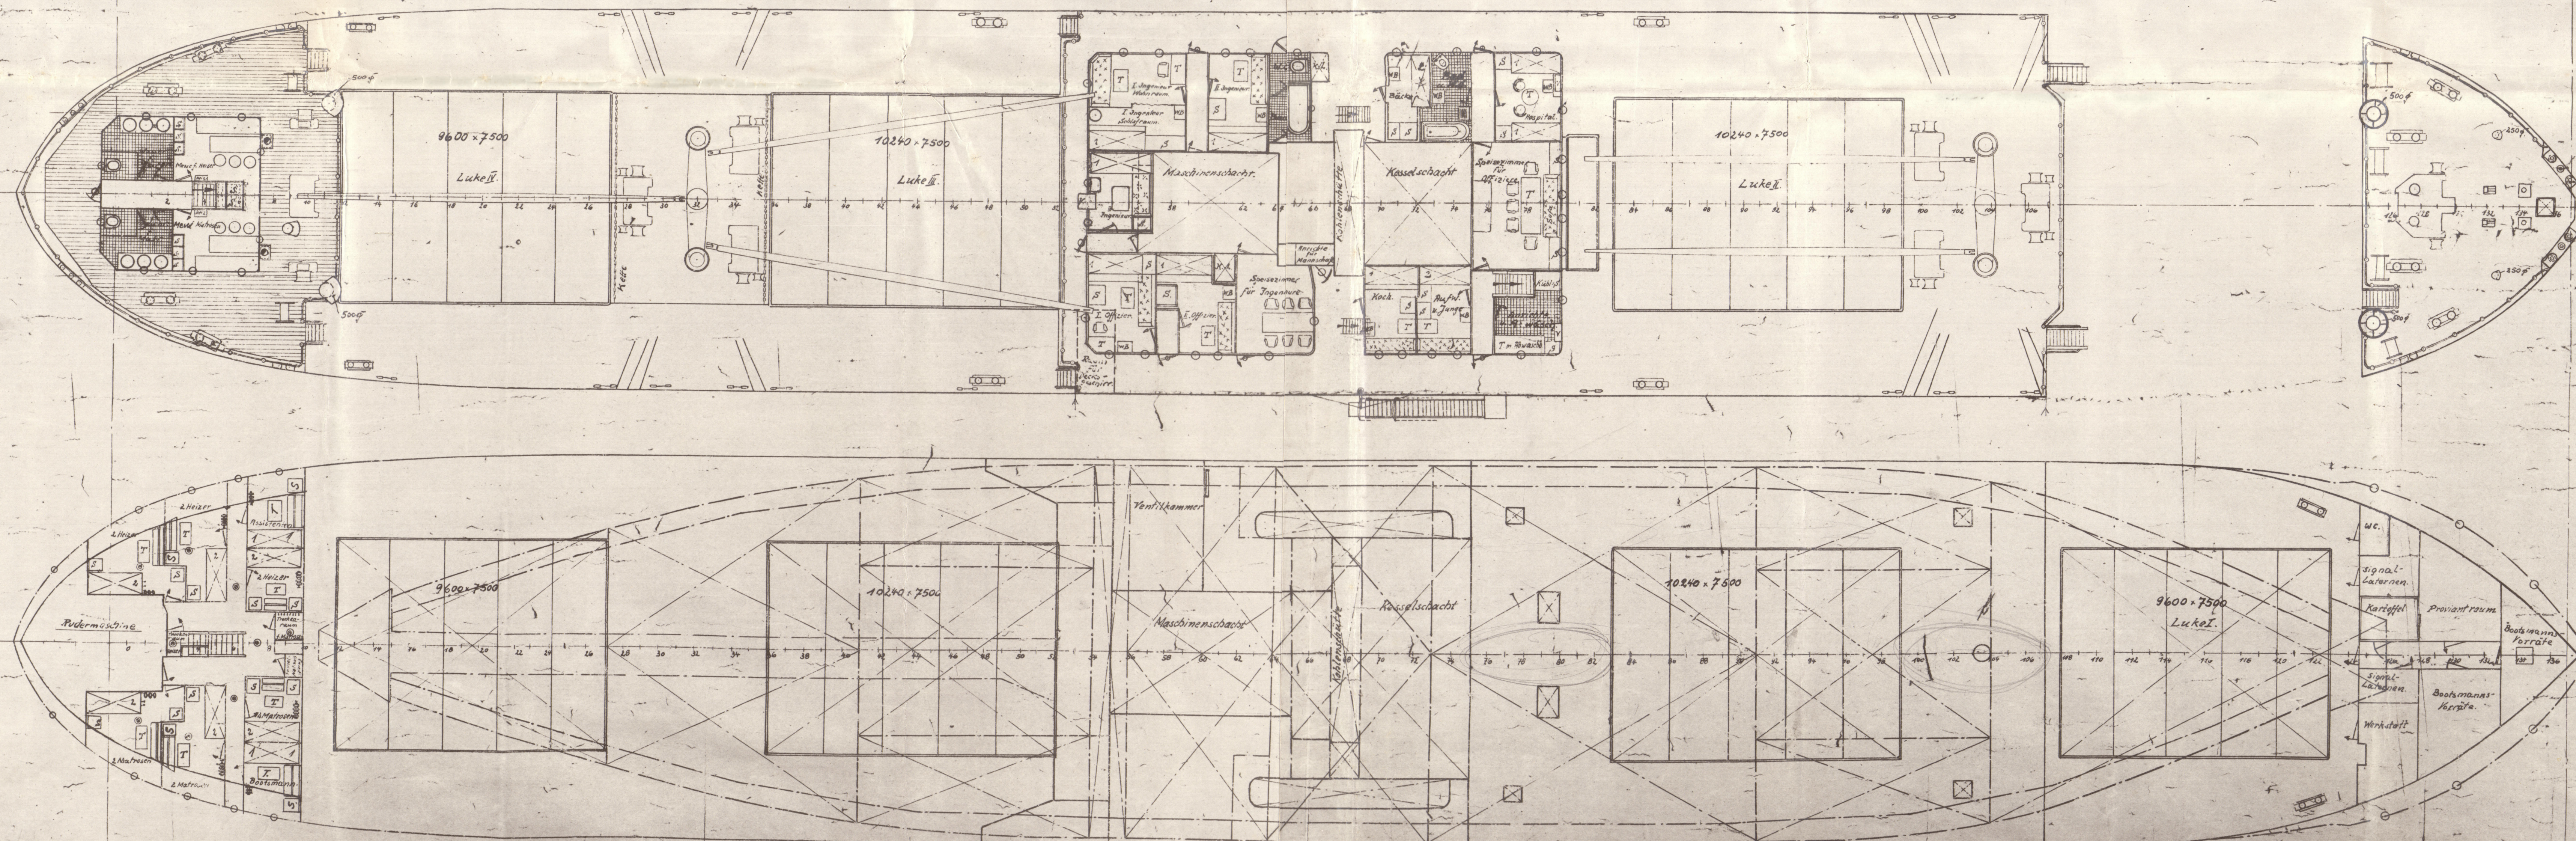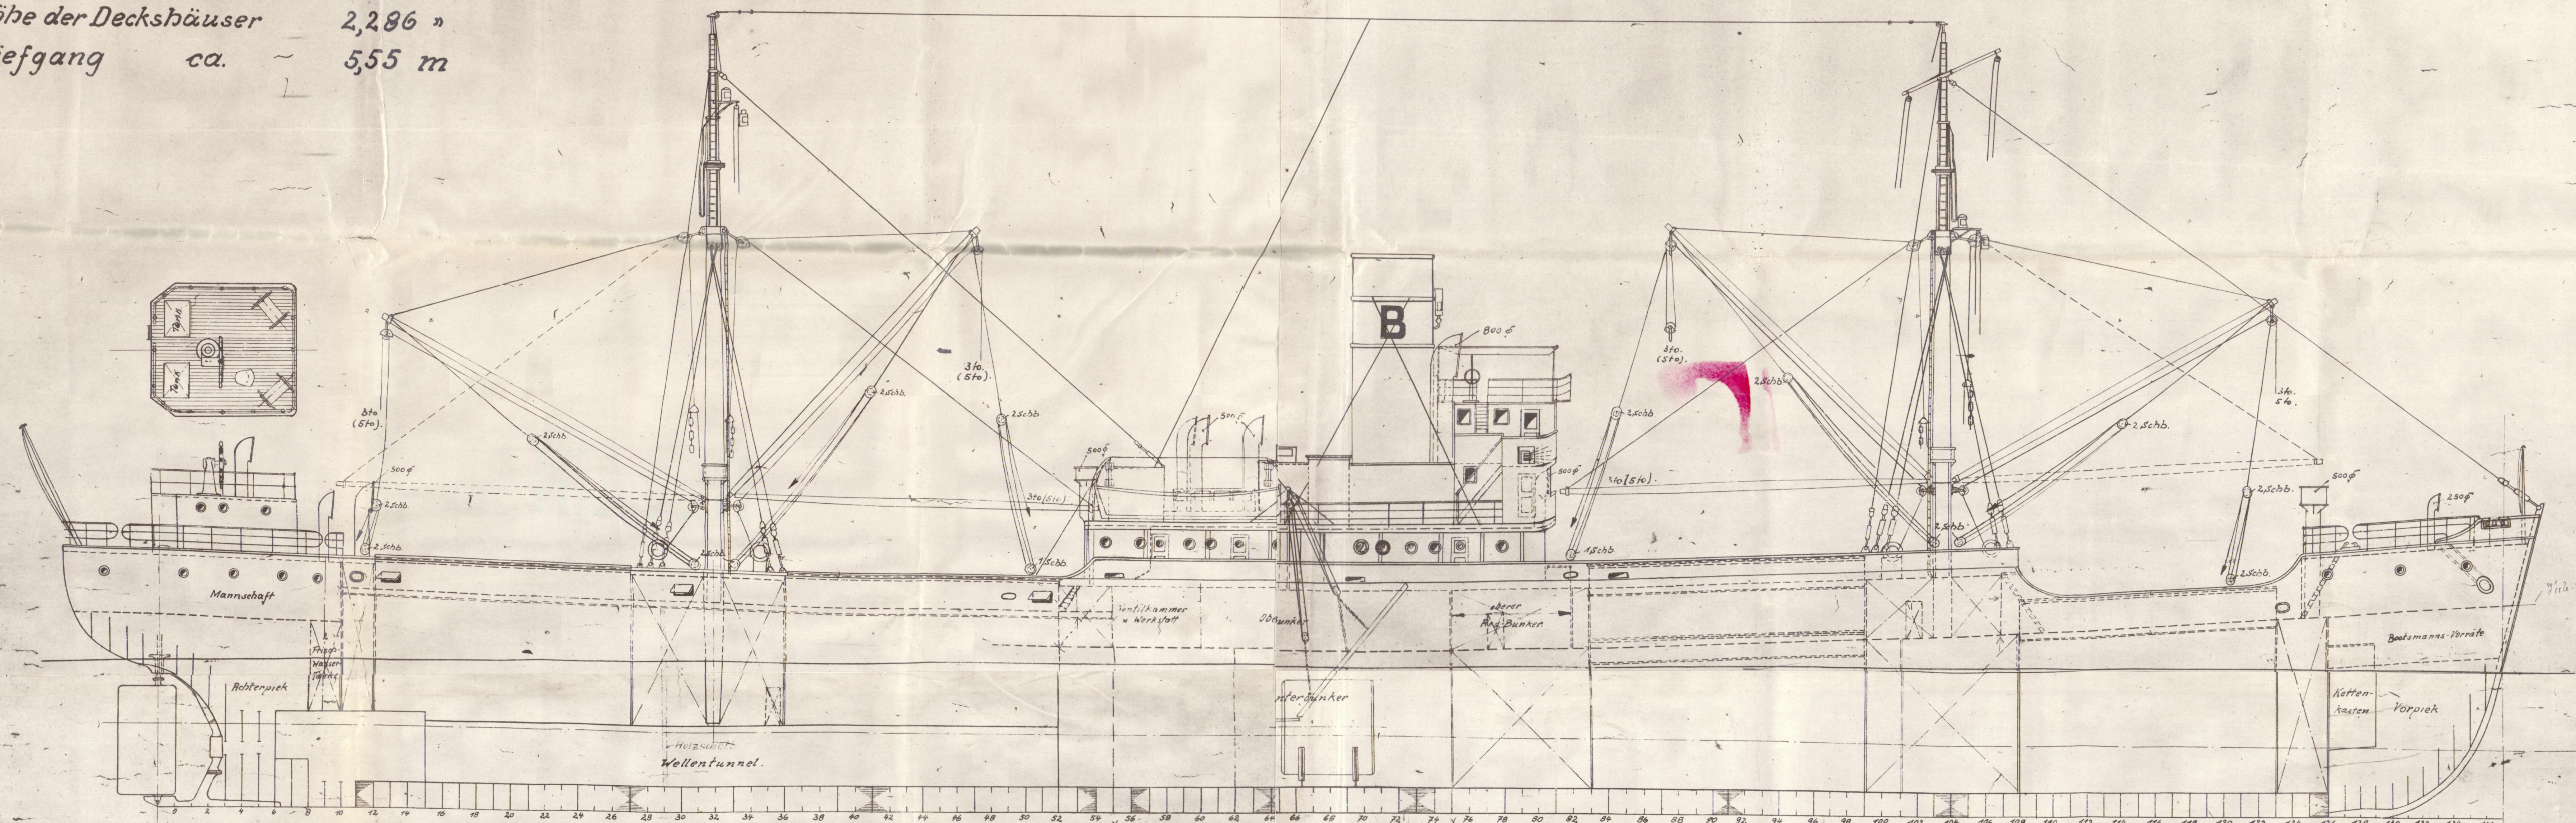

Neptunwerft Rostock
Schiffswerft und Maschinenfabrik
G. m. b. H.
Abteilung Schiffbau
Zeichnung Nr. 662-
5. III. 38.

CROWN ARON" ex "HANNAH BOGE"

Lth Rpt N° 19980

MIDSHIP SECTION. ✓

Lth. Rpt. N°. 19980.

RETAIN



© 2019

Lloyd's Register
Foundation