„Hannah Böge"
S.S. No. [redacted]477.
Hauptspant.
Klasse: Germ. Lloyd ✠ 100 ⚓ (E+)
1:25.

28.11.39

Abmessungen:

Länge zw. den Loten =	87,500 m
Breite auf Spanten =	13,700 m
Seitenhöhe bis Hauptdeck =	6,000 m
" " Quarterdeck =	7,300 m
Höhe der Poop über Quarterdeck =	0,986 m

Sprung:

HL	1/6 HL	1/3 HL	Mitte	1/3 VL	1/6 VL	VL
990	450	110	0	230	900	3000

Leitzahlen:

(B+H) L = 1723,75

L:H i. Bereich d. HD. = 12,55 (freiliegend)

L:H " " Q.D. = 11,986

L:H " " Brücke = 10,659

Ausrüstungs No. 27

0,75·L·B·H + 0,5 der Aufbauten = 6477,5

Ausrüstung:

3 Buganker, stocklos à 2030 kg = 6090 kg.
1 Stromanker-Einsatz Stock " = 680 "
440 m/m Drahtseil 43 % ⌀
4 Tresse 84 % Umfang 185 m lang Stahldraht
1 " 76 " " 185 " " "
1 " 54 " " 185 " " "

oder

4 Trosse 105 % Umfang, 185 % lang Manilla
1 " 254 " " 185 " "
1 " 178 " " 185 " "

Ruder u. Hintersteven
Vorsteven
Maschinenfundament
Eisenverstärkung
Wd. Schaftloch
Verstärkungen a. d. Brückenende
} Nach besonderer Zeichnung.

Poopdeck:
Balken n. Lloyds-Längsschnitt
Stringerwinkel 75·75·8,5
Stringerplate 660·7,5
Poopbeplatung 6,5 mit Halbbelag
Poopseitenplatten 8,5 %

Backdeck:
Balken n. Lloyds-Längsschnitt
Stringerwinkel 75·75·7,5
Stringerplate 660·7,5
Backbeplatung 6,5 mit Halbbelag
Back-Seitenplatten 9 %

Freiliegendes Hauptdeck:
Durchlaufende Balken
Halbe Balken nach Lloyds-Längsschnitt
Stringerwinkel 110·110·12,5 in der Mitt, a.d. Enden 260·90·9,5
Stringerplatte 1160, Lloyds Längsschnitt an den Enden 880·9,5, unter Brückenfrontschott 1460 %
Deckbeplatung
" neben Luke I 12 %
Zwischen Luken 8,5

Quarterdeck:
Balken n. Lloyds-Längsschnitt
Stringerwinkel 90·90·8, für ganze Länge
Stringerplatte 1670·12,5 für ganze Länge.
Deckbeplatung neben Trunk = 9,5 %
Beplatung im Bereich des Trunks = 7,5 %

Vernietung:

Außenhaut: Stöße des Flachkiels 3 fach für ganze Länge
" der Boden- u. Kimmgänge 3 fach für ganze Länge
" Seitengänge 3 fach für 0,5 L, a.d. Enden 2 fach, Sheergang unten 3 fach
" Seitenplatte der Back u. Poop 4 fach
" Sheergänge 4 fach

Stöße des Sheergangs des freiliegenden Hauptdecks 4 fach für 0,5 L, a.d. Enden 3 fach.
" Quarterdecksheergangs 3 fach
" Brückendeckbeplattungsgangs 3 fach für ganze Länge.

Nähte des Schanzkleides und Seitengänge der Poop u. Back 1 fach überlappt.

Doppelboden: Stöße des Mittelträgers 3 fach für 0,5 L, a.d. End. 2 fach.
" der Mittelplatte 3 " " 0,5 L, " " 2 "
" " Randplatte 3 " " 0,5 L, " " 2 "
" " Seitenplatten 2 " " 0,5 L, a.d. Enden 1 fach.
Nähte sämtlich einfach.

Hauptdeck: Stöße im Bereiche des freiliegenden Hauptdecks 3 fach für 0,5 L, a.d. Enden 2 fach
" der Stringerplatte im Bereiche der Brücke 2 fach für ganze Länge; für Platte von 11,5 % 3 fach
" " Stringerplatte 2 fach für ganze Länge.
Nähte alles 1 fach.

Quarterdeck: Stöße der Stringerplatte 3 fach für 0,5 L, a.d. Enden 2 fach
" Deckbeplattung 2 " " 0,5 L, " " 1 fach
Nähte alle 1 fach

Brückendeck: Stöße der Stringerplatte 3 fach
" Deckbeplattung 2 "
Nähte 1 fach

Poop u. Back: Stöße der Stringerplatte 2 fach
" " Deckbeplattung 1 fach
Nähte 1 fach.

Luken.

No.	Deck	Abmessungen	Stöße Längsnähte	Gurtwinkel Querstöße	Gurtwinkel am Bereich	Herstellung Lattenstuhl	Luken-Profil	Schiebebalken Entfernung	Schiebebalken Profil	Luken-deckel
I	Hauptdeck	9600·7500	12,5	11	75·75·11	75·75·11	L 200·90·12		1920 L INP 55	90 %
II	Hauptdeck	19320·7500	16	14	90·90·14	90·90·14	—	4	2420 L INP 65	200
II	Brückendeck	10340·7300	12,5	11	75·75·11	75·75·11	L 200·90·12	SP. 14	2098 L INP 475	80 %
III	Quarterdeck	10340·7500	10	10	90·90·10	75·75·10	L 150·90·11		2098 L INP 55	90 %
IV	Quarterdeck	9600·7500	14	10	90·90·10	75·75·10	L 150·90·11		1920 L INP 55	90 %

Längsstöße von Brücken-Schott bis Poopspant durchlaufend.

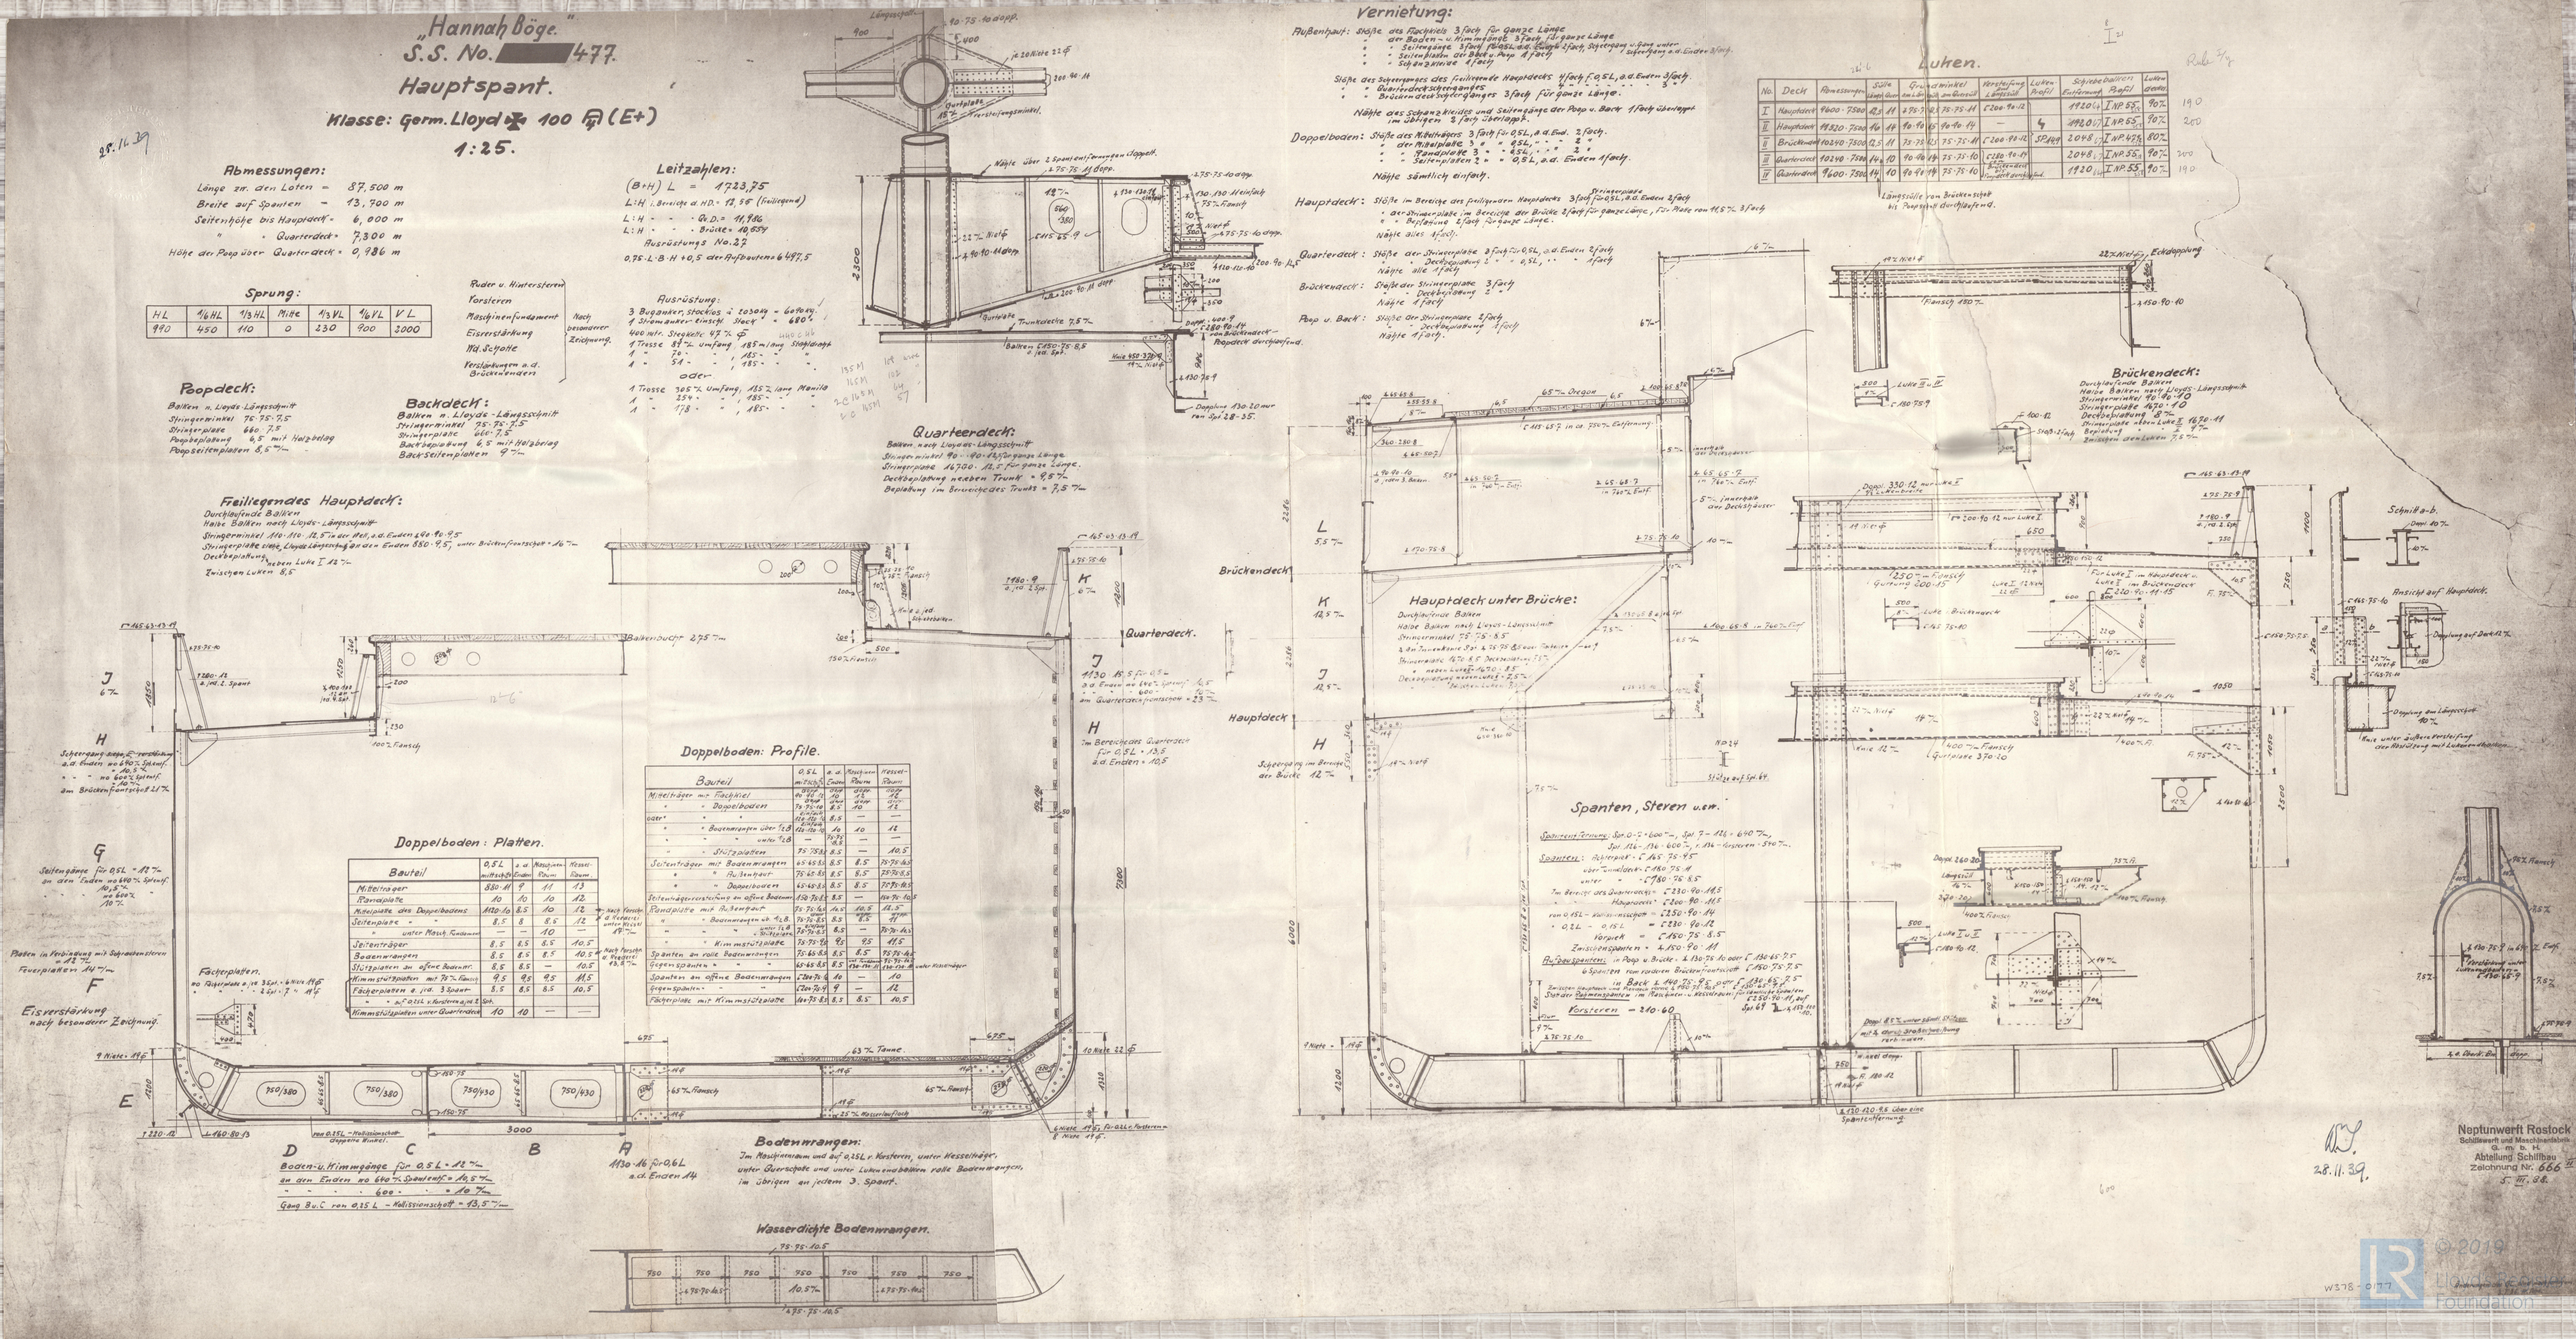

© 2019 LR Foundation

Midship Section

© 2019
Lloyd's Register
Foundation