

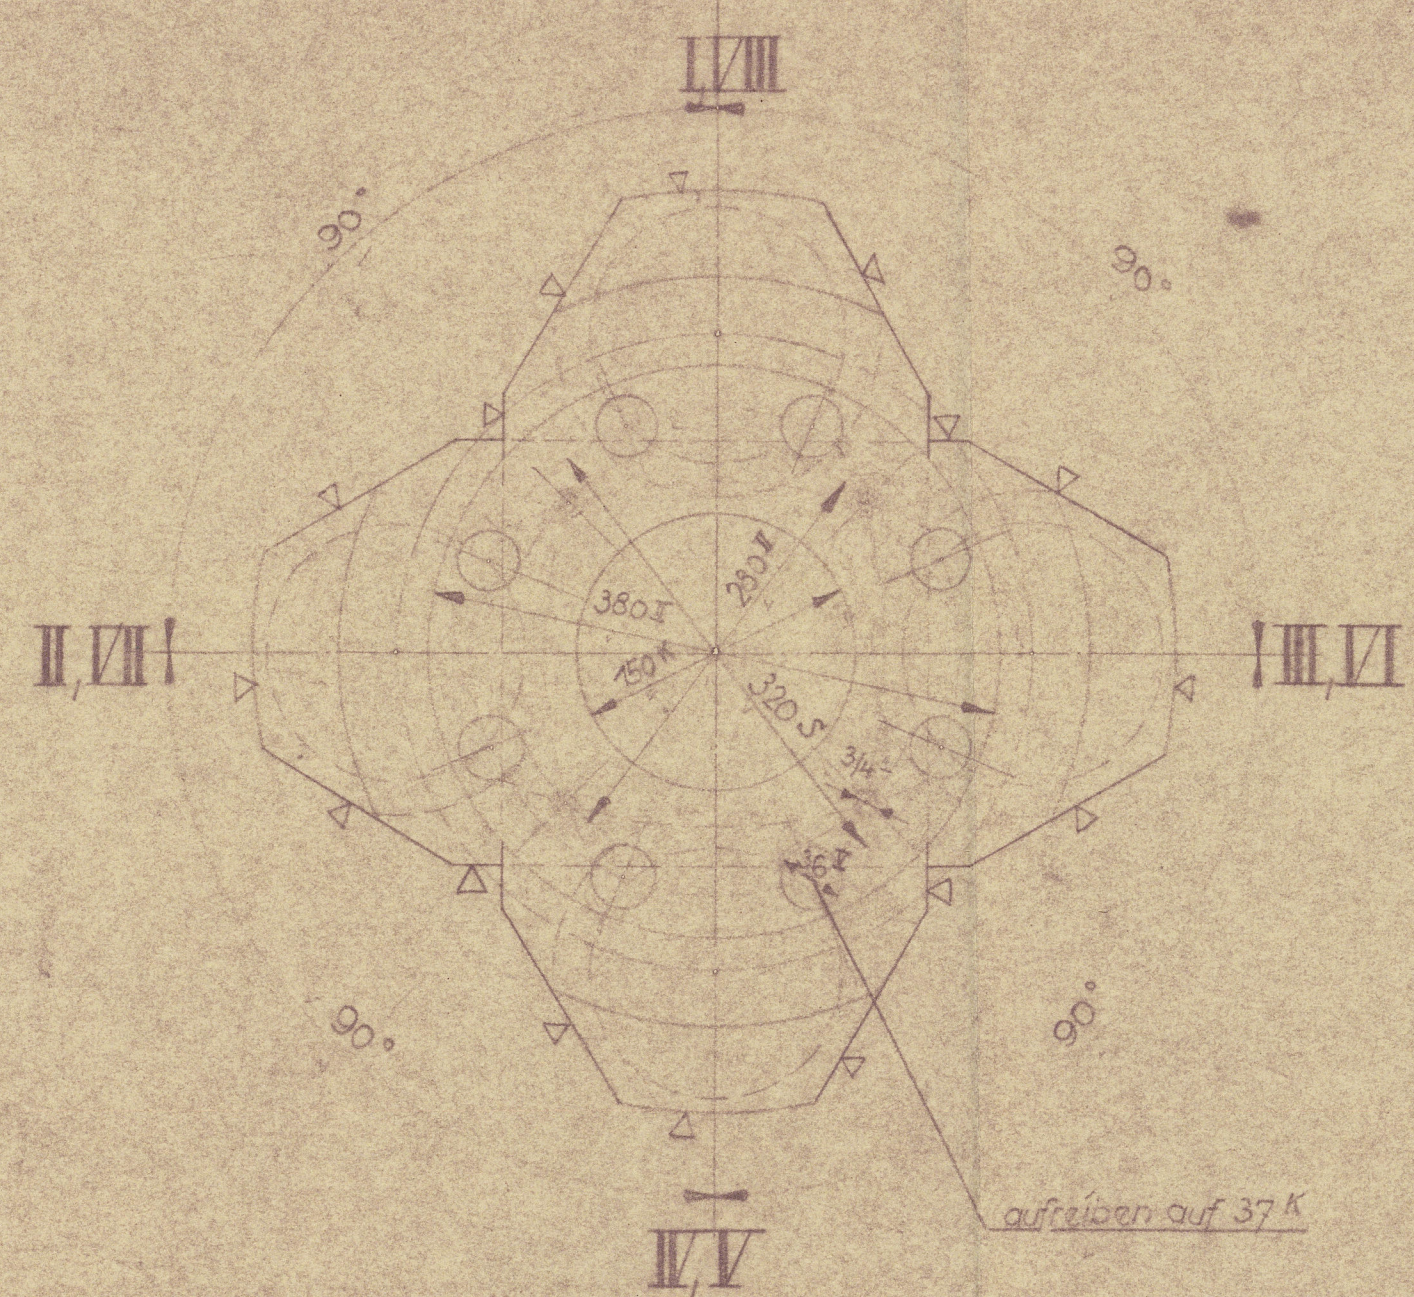


Ansicht in Pfeilrichtung, A' auf Kupplungsseite gesehen!

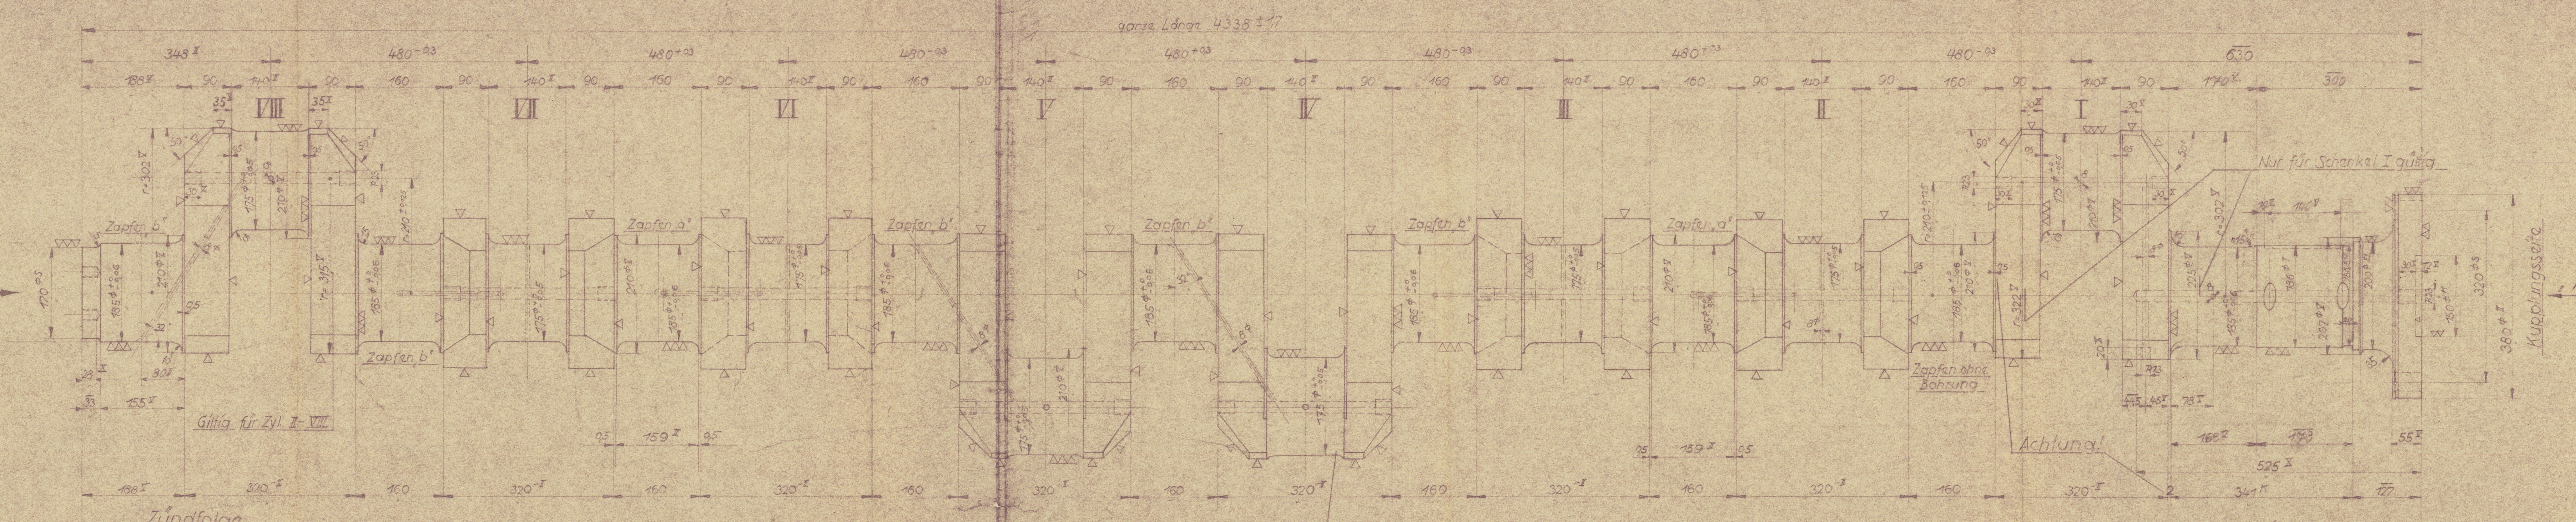

Von Kupplungsseite gesehen!
Links-Maschine Rechts-Maschine

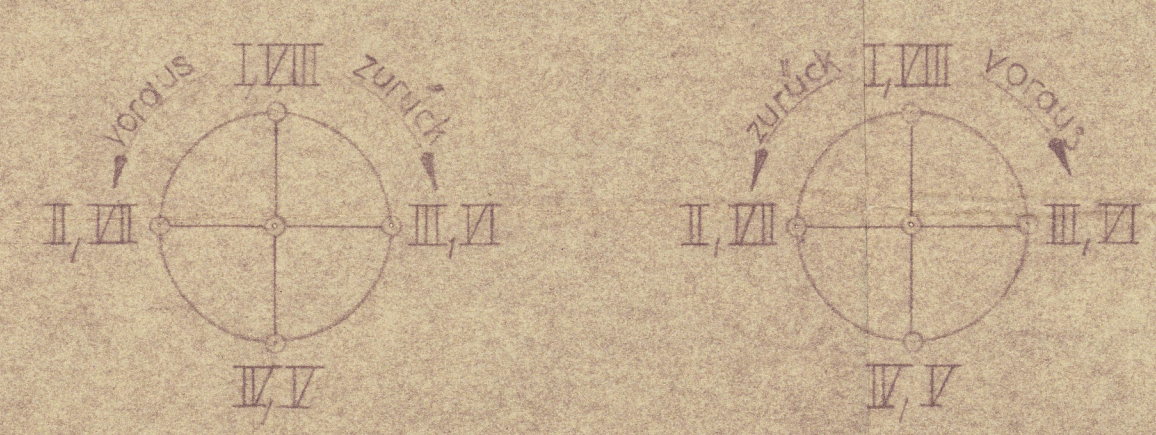


Zündfolge
Rechtsmaschine voraus: I-II-IV-VI-VIII-VI-V-II
zurück: I-II-V-VI-VIII-VI-V-II
Linksmaschine voraus: I-II-V-VI-VIII-VI-V-II
zurück: I-II-V-VI-VIII-VI-V-II



Schmierloch für Zapfen, a' M=1:1

Schmierloch für Zapfen, b' M=1:1

Grundriss

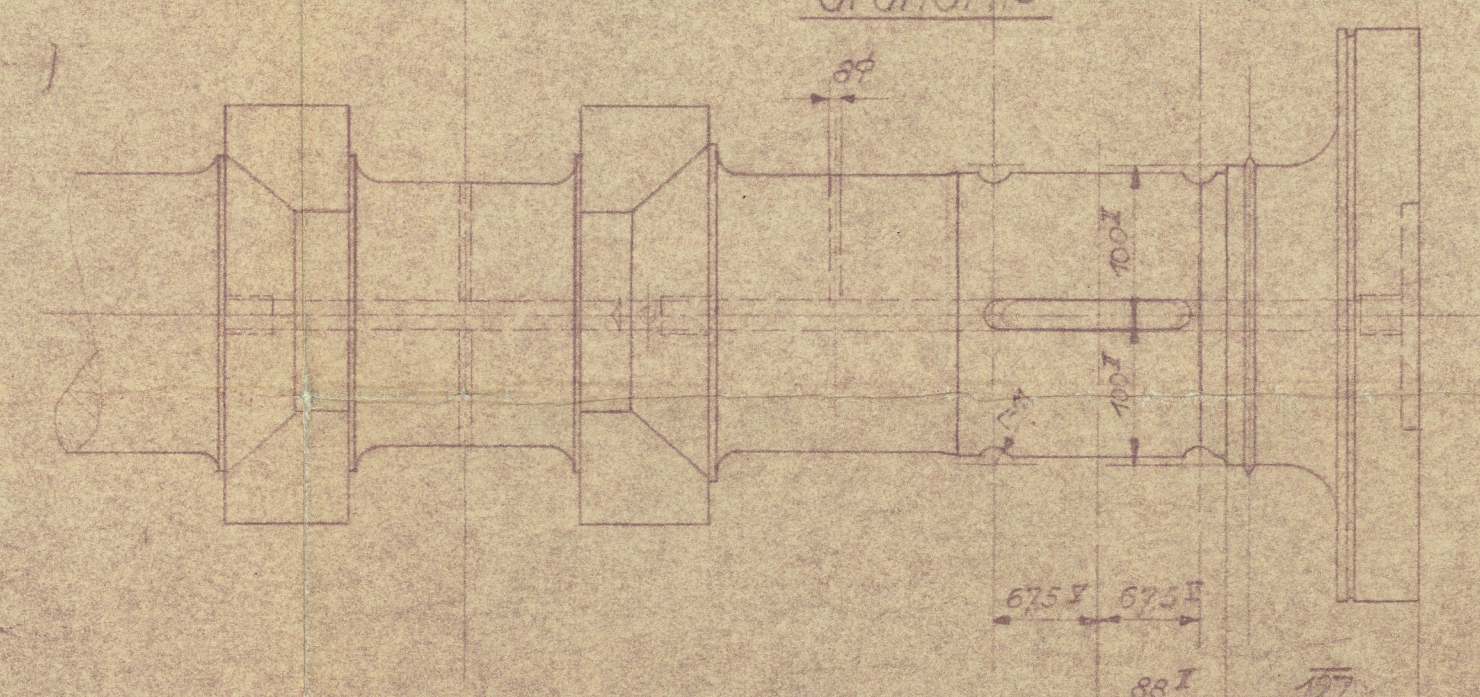

Ansicht in Pfeilrichtung, C'

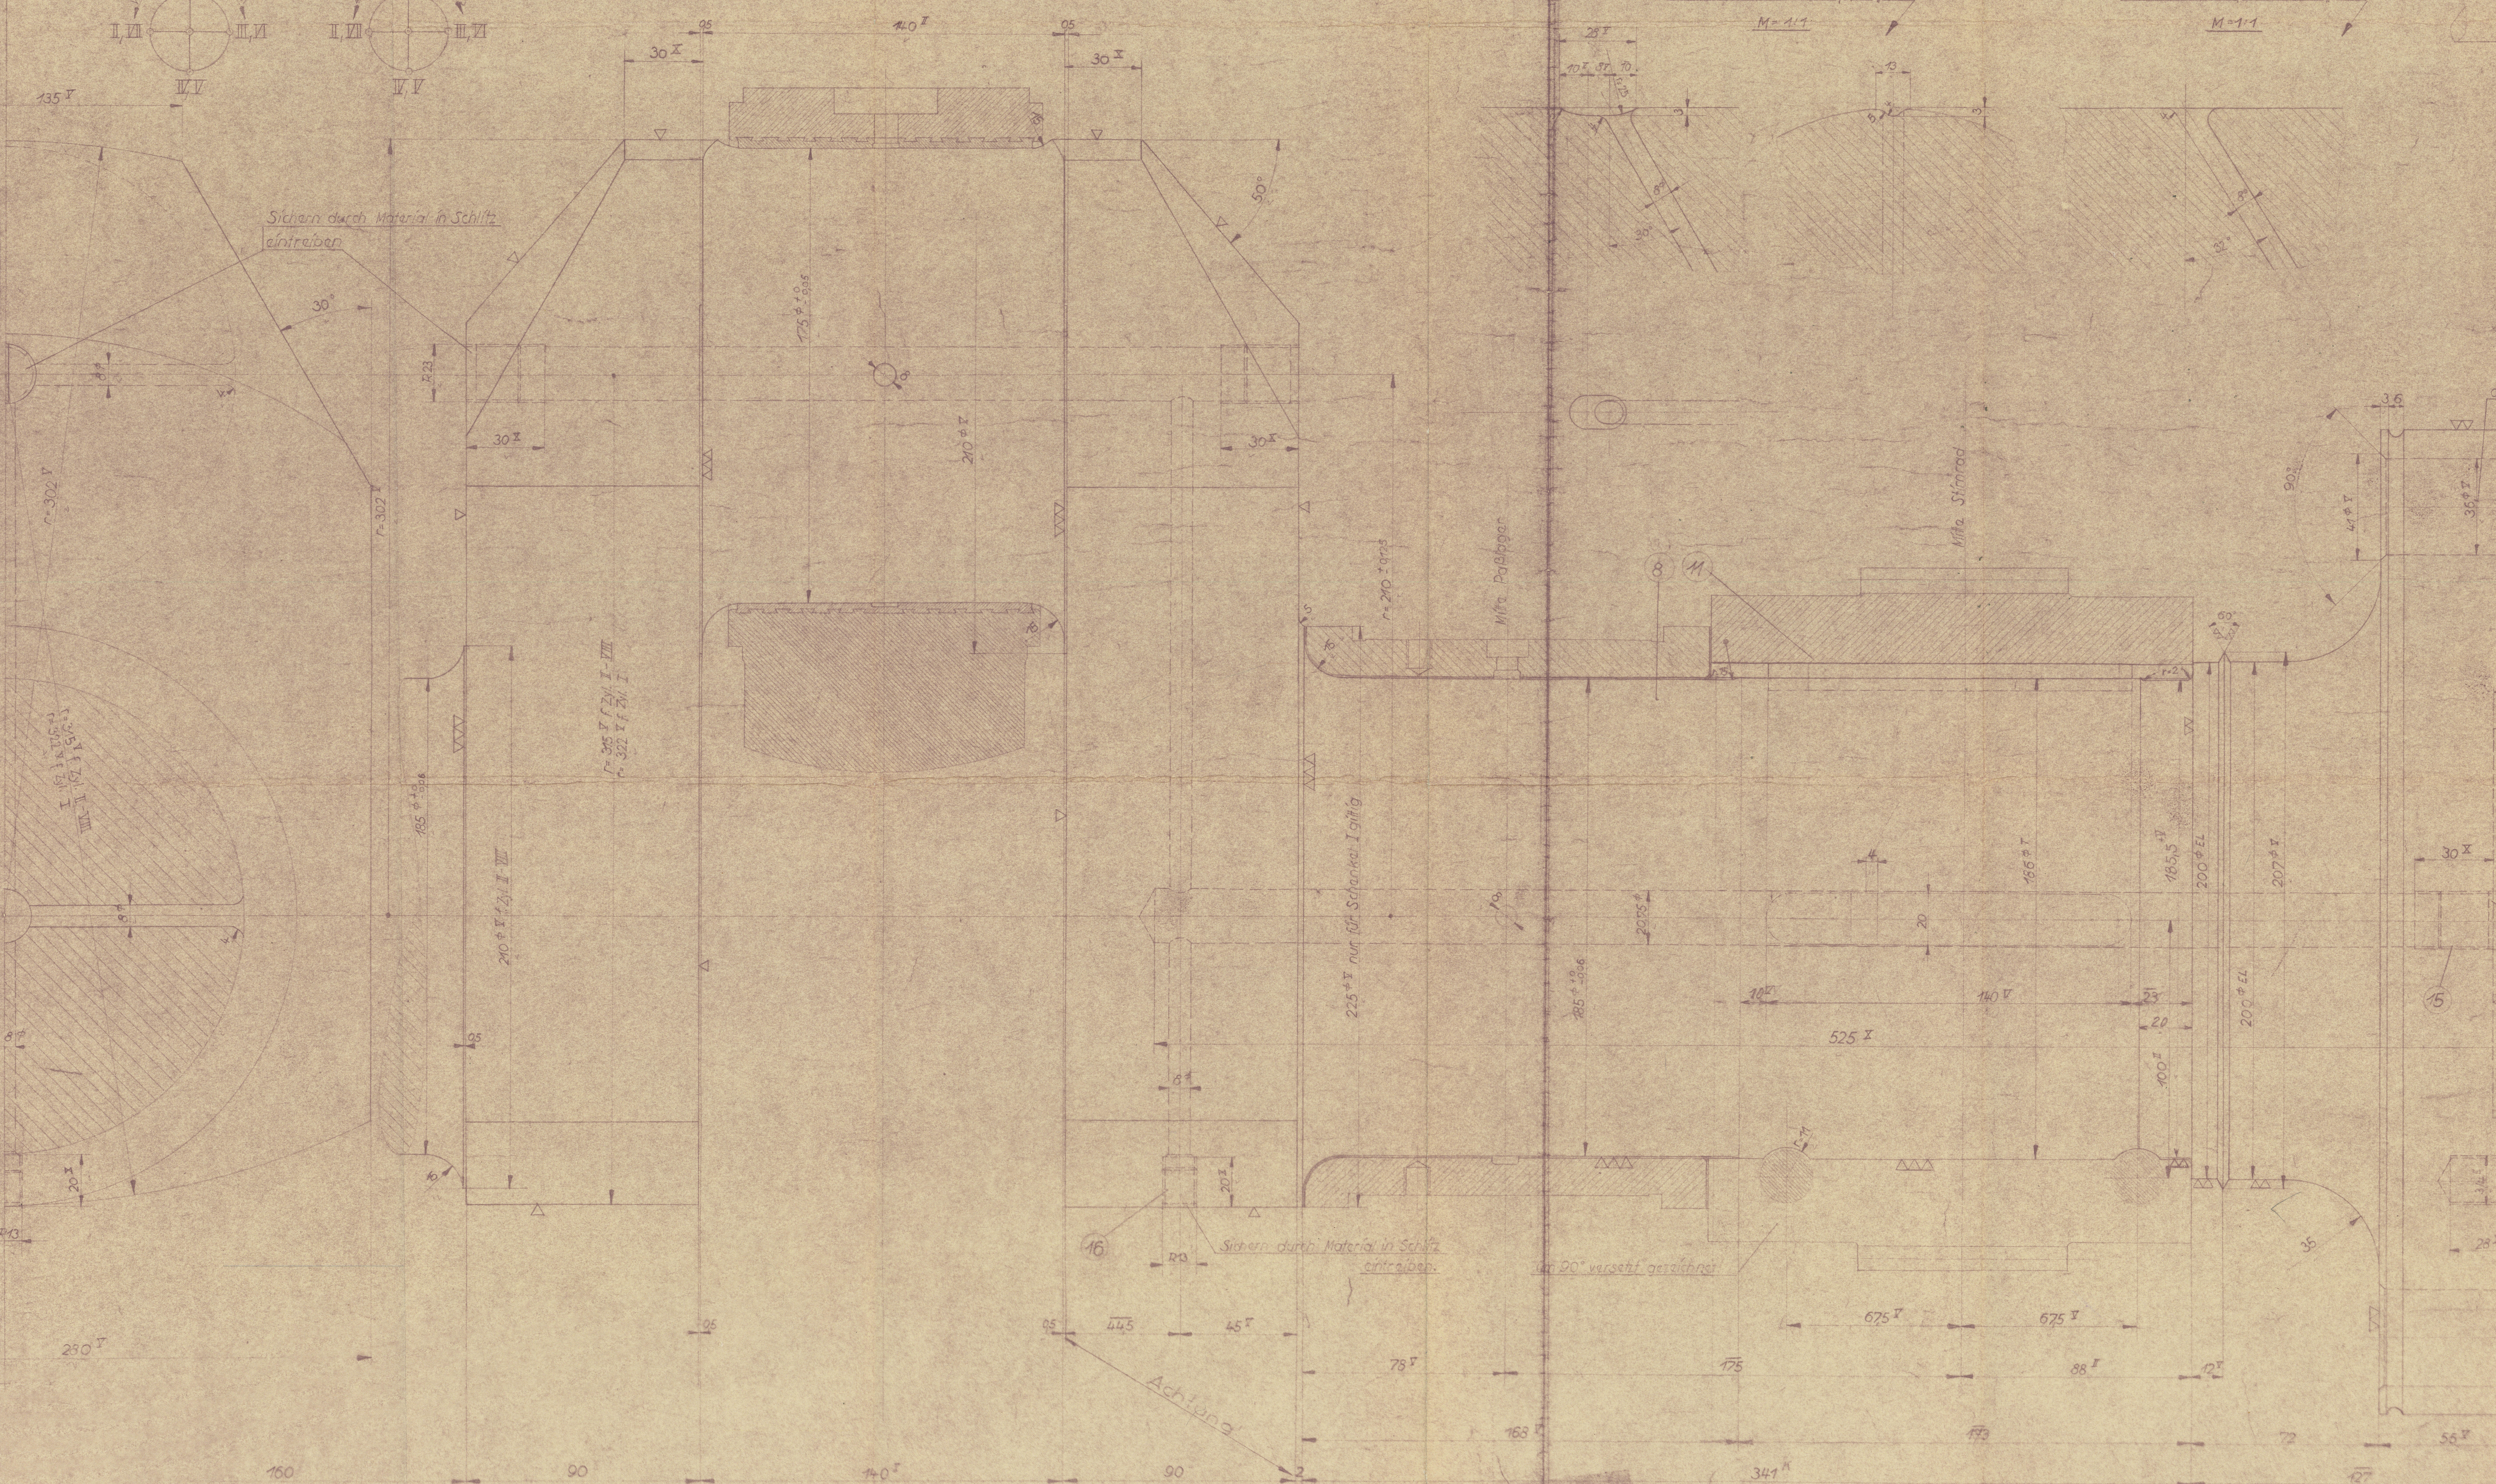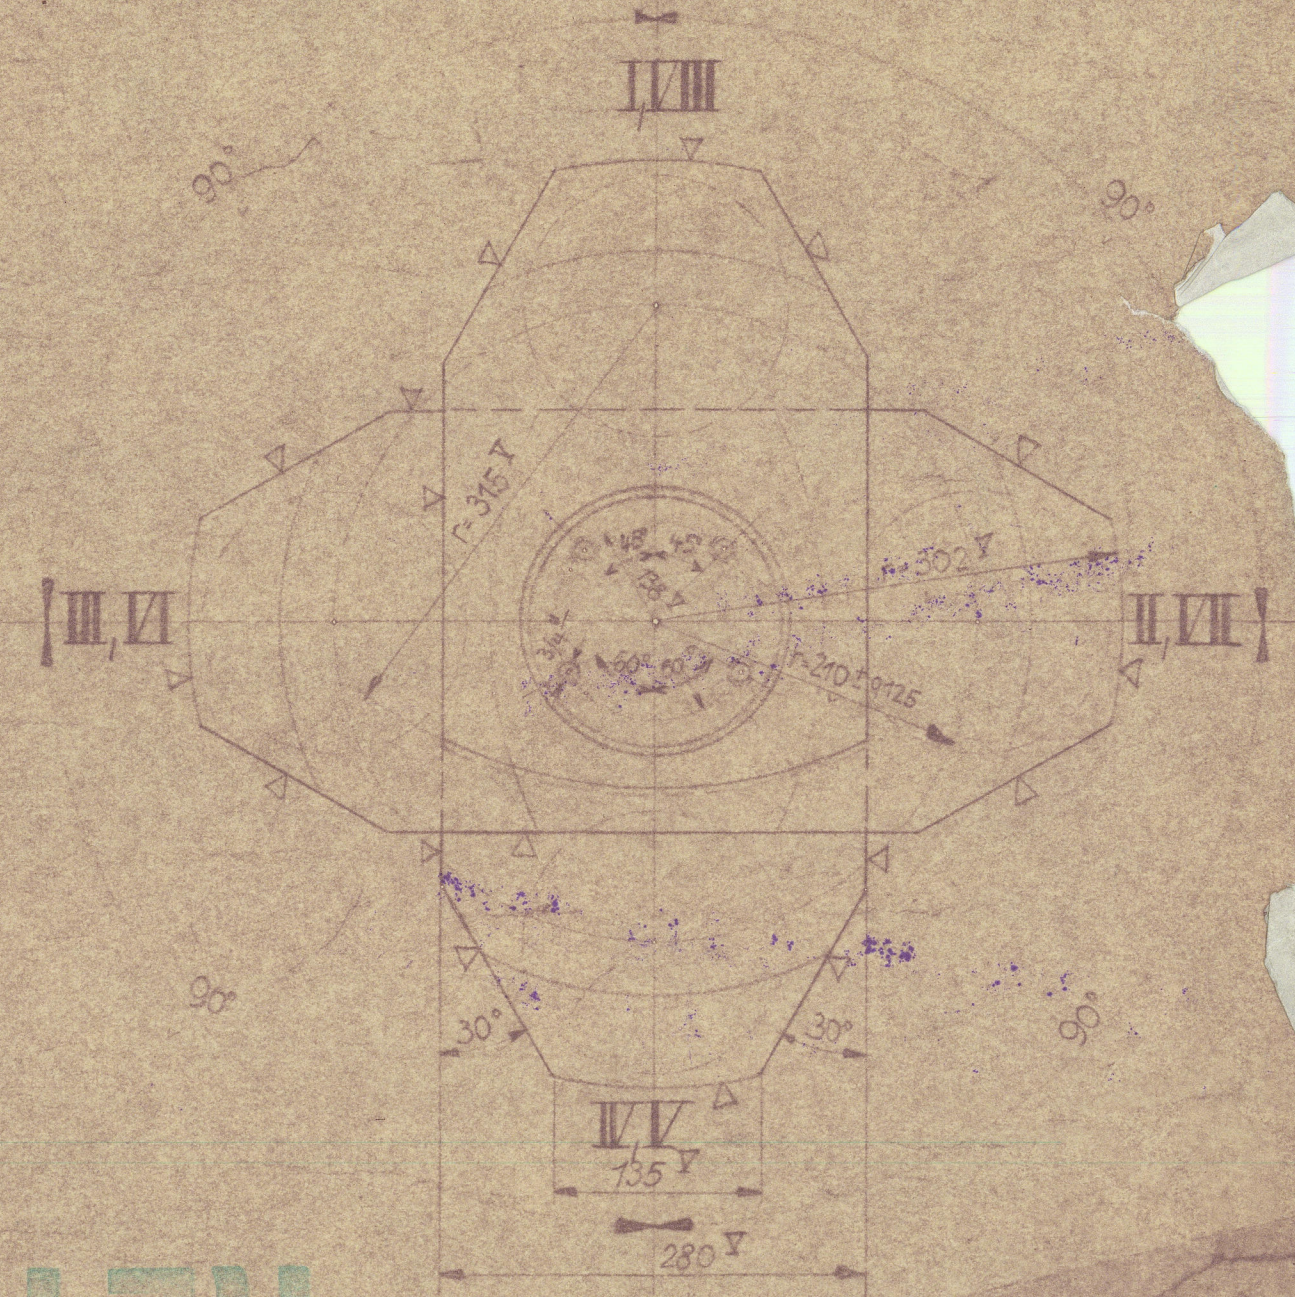

RETAIN

Handwritten: 24/1/39
Besitzzeichnung D412893
Stückliste Nr 604

Teil	Benennung	Verst. Modell	Lager Nr	Stk.	Bemerkung
1	Kurbelwelle		5103501	1	
11	Keil		M569/20440	1	zum Stirnrad
15	Kurbelzapfen		M564/R25	1	
16	Kurbelzapfen		M564/R25	1	

Das Urheberrecht an dieser Zeichnung verbleibt der M.A.N. Augsburg. Jede Vervielfältigung, Verbreitung, Verbreitung (Verbreitung, Verbreitung, Verbreitung) ist ohne schriftliche Genehmigung der M.A.N. Augsburg. Werk-Nr. 14135059, Datum 24/1/39, Name 1

Kurbelwelle Kurbelzapfen 15 Kurbelzapfen 15
Grenzschicht (Bearbeitungszeichnung)

Modell 14135059, Gezeichnet für: M.A.N. Werk Augsburg, Typ: 684/23542, Gruppe 15, Stückzahl, Abteilung und Zeichnungs-Nr. D413059, Entworfen von Nr. 14135059, Abgezeichnet für Nr. 14135059, Änderungen nach Nr. 14135059

St. Bodewes
Yard No. 309.
GEN BOX NO

W387-0075



© 2019

Lloyd's Register
Foundation