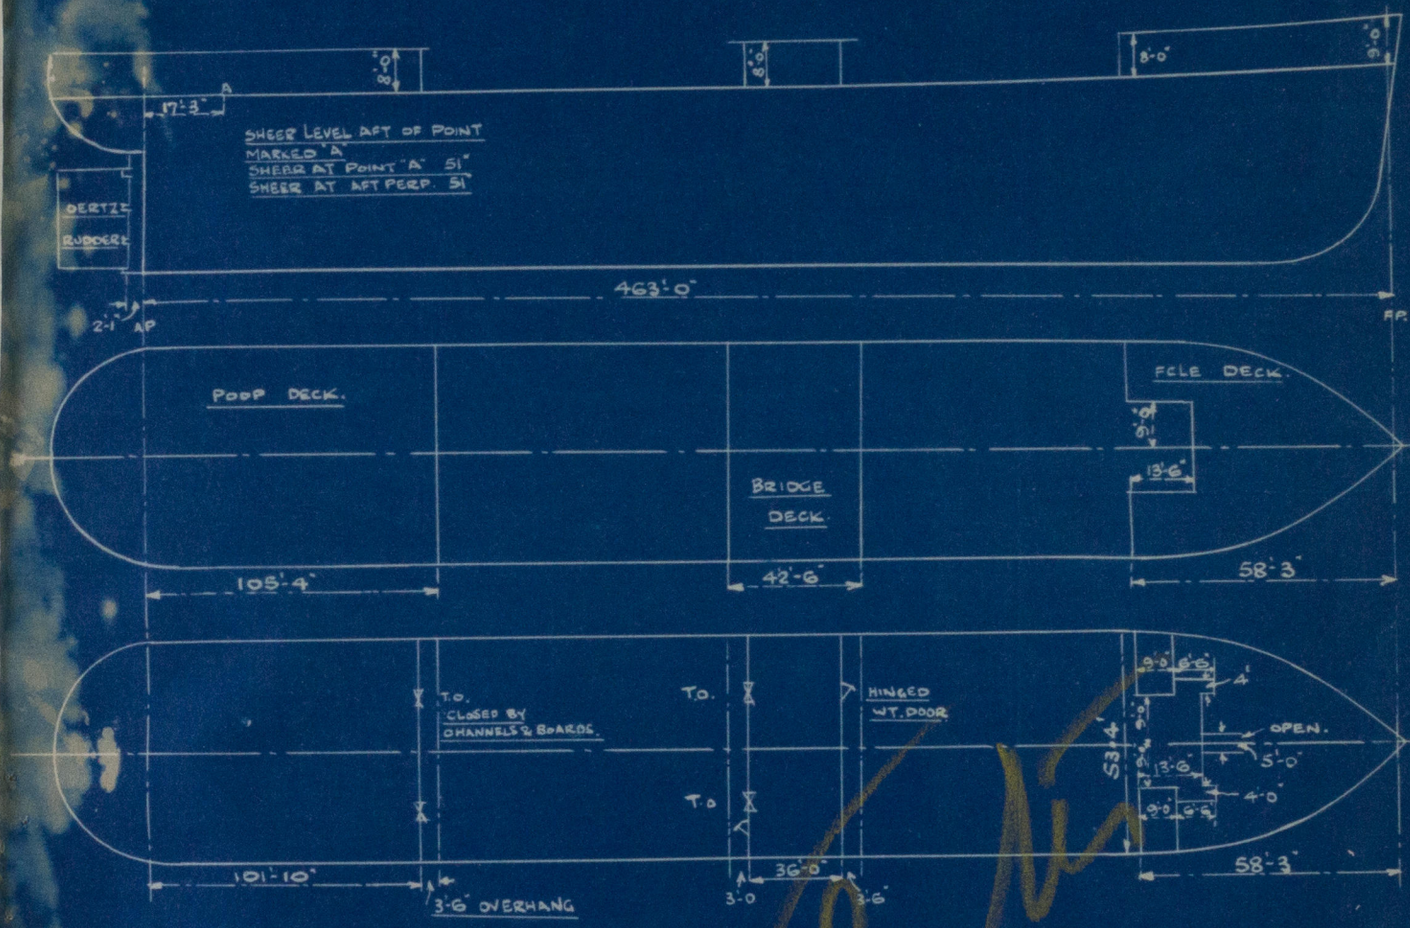

M.V. No 886.

DIMENSIONS:- 463'-0" B.P. x 61'-6" Mld x 34'-0" Mld To UPPER DECK.

MOULDED DISPLACEMENT AT 85% MOULDED DEPTH = 18286 TONS.

COEFFICIENT OF FINENESS " " " = .777.

CAMBER 15½"

SHEER AFT	51"
1/6 L FROM "	26.66"
1/3 L " "	6.66"

SHEER FORWARD.	102"
1/6 L FROM "	45.33"
1/3 L " "	11.33"

© Lloyd's Register Foundation

W4388-0197