

M.S. 694.

Tank-Motorschiff
System: Jsherwood „Bracketless“

Hauptspant.

Länge über Steven --- 158,5 m
Breite auf Spanten --- 21,336 m
Seitenhöhe bis Oberdeck --- 11,81 m


Klass 100 H, Boring Petroleum „in Bulk“
Special Notations: „Longitudinal Framing“
„Bracketless System“

Leitzahlen für Lloyd's-Register
L + D --- 1871,815
L + (B + D) --- 5253,641
L + D --- 15,42

Ausrüstung siehe Längsschnitt.
Equipment to be fitted

Deck plating to be fitted
clinker fashion (if specified)

Nr	Abmessungen Längsspannt	Verstärkung der Längsspannt	Verstärkung der Längsspannt	Verstärkung der Längsspannt
1	200 x 90 x 10,5	1 R. Niete 1 R. Niete	1 R. Niete 1 R. Niete	1 R. Niete 1 R. Niete
2	200 x 90	Wie Nr 1	Wie Nr 1	Wie Nr 1
3	200 x 90	2 R. Niete	2 R. Niete	2 R. Niete
4	230 x 90 x 11	Wie Nr 3	Wie Nr 3	Wie Nr 3
5	250 x 90 x 13	2 R. Niete	2 R. Niete	2 R. Niete
6	250 x 90 x 13	2 R. Niete	2 R. Niete	2 R. Niete
7	280 x 90 x 12	2 R. Niete	2 R. Niete	2 R. Niete
8	280 x 90 x 12	Wie Nr 7	Wie Nr 7	Wie Nr 7
9	280 x 90	2 R. Niete	2 R. Niete	2 R. Niete
10	300 x 90 x 13	Wie Nr 9	Wie Nr 9	Wie Nr 9
11	300 x 90 x 13	2 R. Niete	2 R. Niete	2 R. Niete
12	300 x 90	Wie Nr 11	Wie Nr 11	Wie Nr 11
13	300 x 90	2 R. Niete	2 R. Niete	2 R. Niete
14	300 x 90	2 R. Niete	2 R. Niete	2 R. Niete

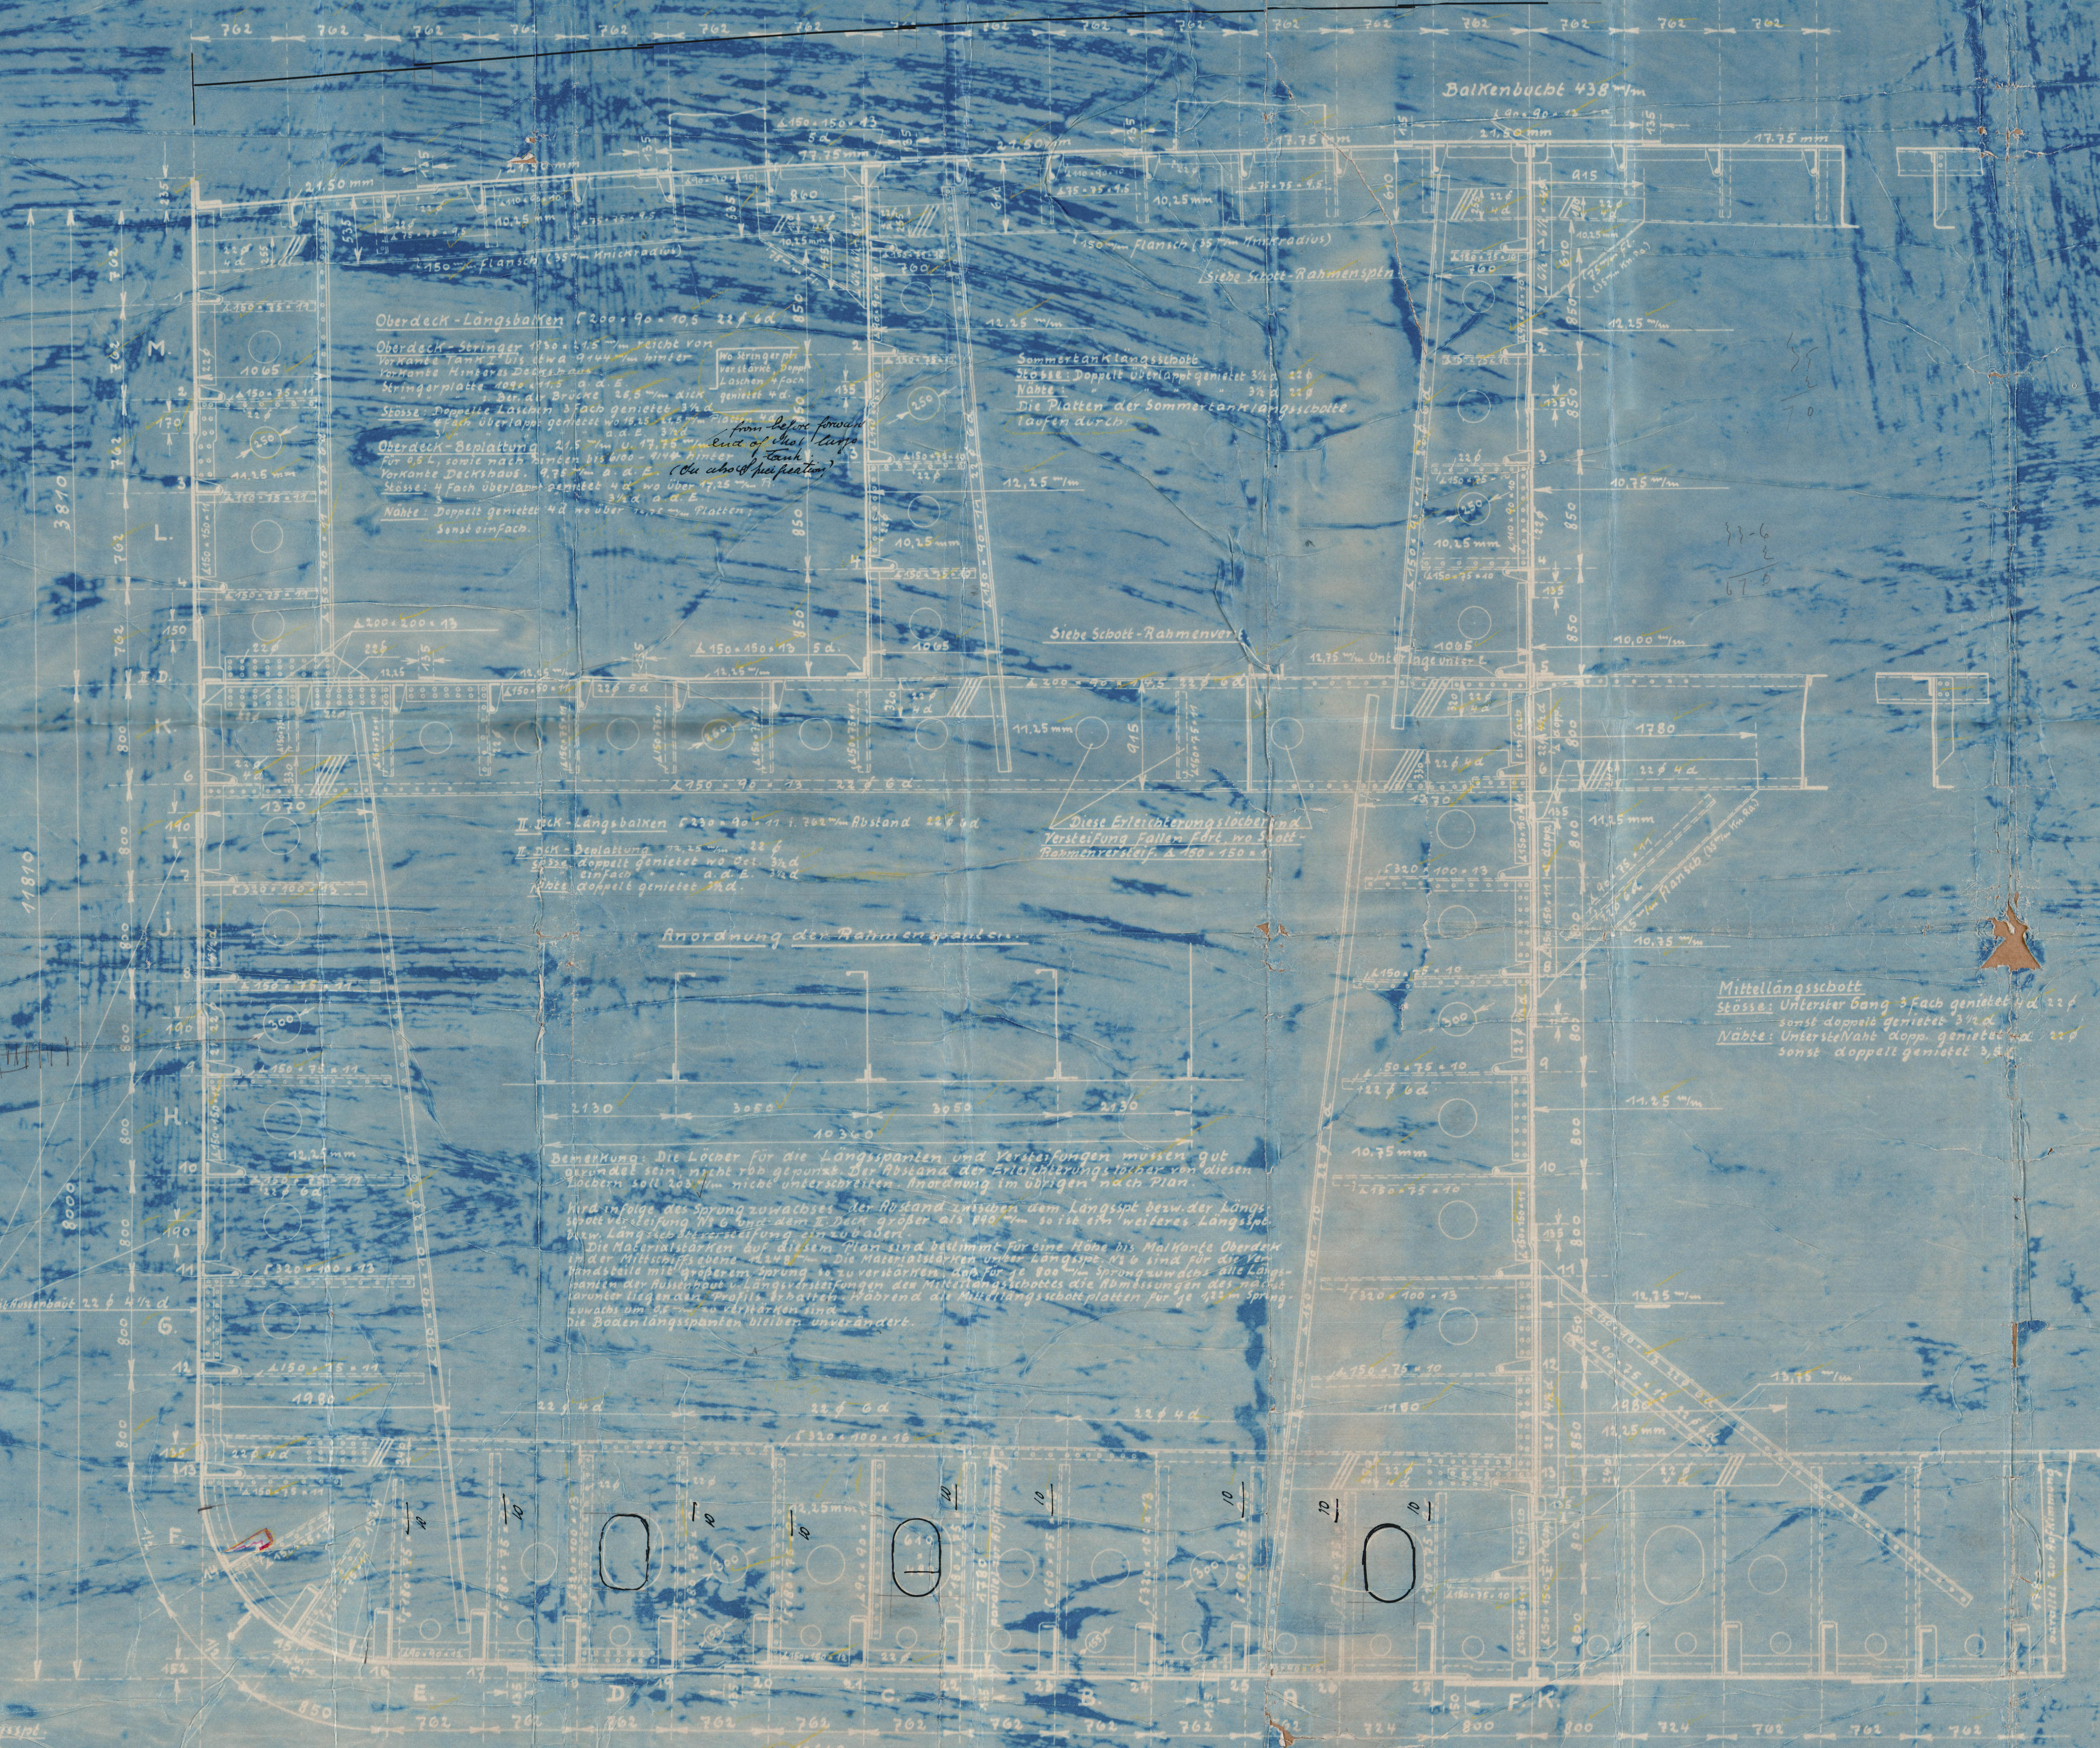


Nr	Verbindung d. horizontal Verstärkungen m. d. horizontalen Rahmenstangen	Abmessungen d. horizontalen Verstärkungen	Verstärkung d. horizontalen Verstärkungen	Verstärkung d. horizontalen Verstärkungen
1	2 R. Niete	200 x 75 x 4,5	2 R. Niete	2 R. Niete
2	2 R. Niete	200 x 75 x 4,5	2 R. Niete	2 R. Niete
3	2 R. Niete	200 x 75 x 10,5	2 R. Niete	2 R. Niete
4	2 R. Niete	200 x 90 x 11	2 R. Niete	2 R. Niete
5	2 R. Niete	230 x 90 x 11	2 R. Niete	2 R. Niete
6	2 R. Niete	250 x 90 x 12	2 R. Niete	2 R. Niete
7	2 R. Niete	250 x 90 x 13	2 R. Niete	2 R. Niete
8	2 R. Niete	280 x 90 x 12	2 R. Niete	2 R. Niete
9	2 R. Niete	280 x 90 x 12	2 R. Niete	2 R. Niete
10	2 R. Niete	280 x 90 x 12	2 R. Niete	2 R. Niete
11	2 R. Niete	280 x 90 x 12	2 R. Niete	2 R. Niete
12	2 R. Niete	280 x 90 x 12	2 R. Niete	2 R. Niete
13	2 R. Niete	280 x 90 x 12	2 R. Niete	2 R. Niete
14	2 R. Niete	280 x 90 x 12	2 R. Niete	2 R. Niete

Note: All hull angles
New German Standard.

FOR ENCLOSURE TO

Platten ausschnitte für Längsspannt u. Vorseil.

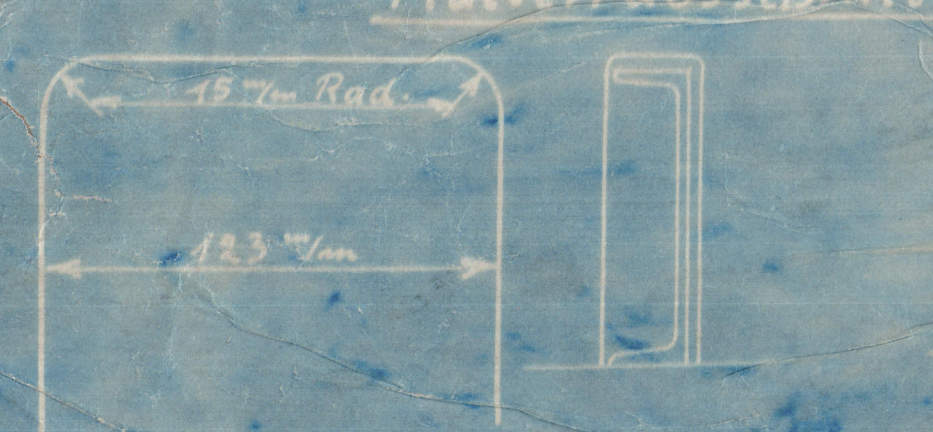

Ordnung Längsspannt...
Im Bereich von...
Bodengänge...
Nähte...
22% Riser in seams & butts of bottom shell

Flachblech...
Stöße...
Hölzner...
Verstärkung...



© 1929
Lloyd's Register
W 44-10019

"Heinrich v. Reedenmann"

Bum 1306

W 44-0019



© 2021

Lloyd's Register
Foundation