


HEATING SURFACE . 12170'
 WORKING PRESSURE 142 LBS./sq. in. = 10 KG./cm².

SP. 44.

SP. 15

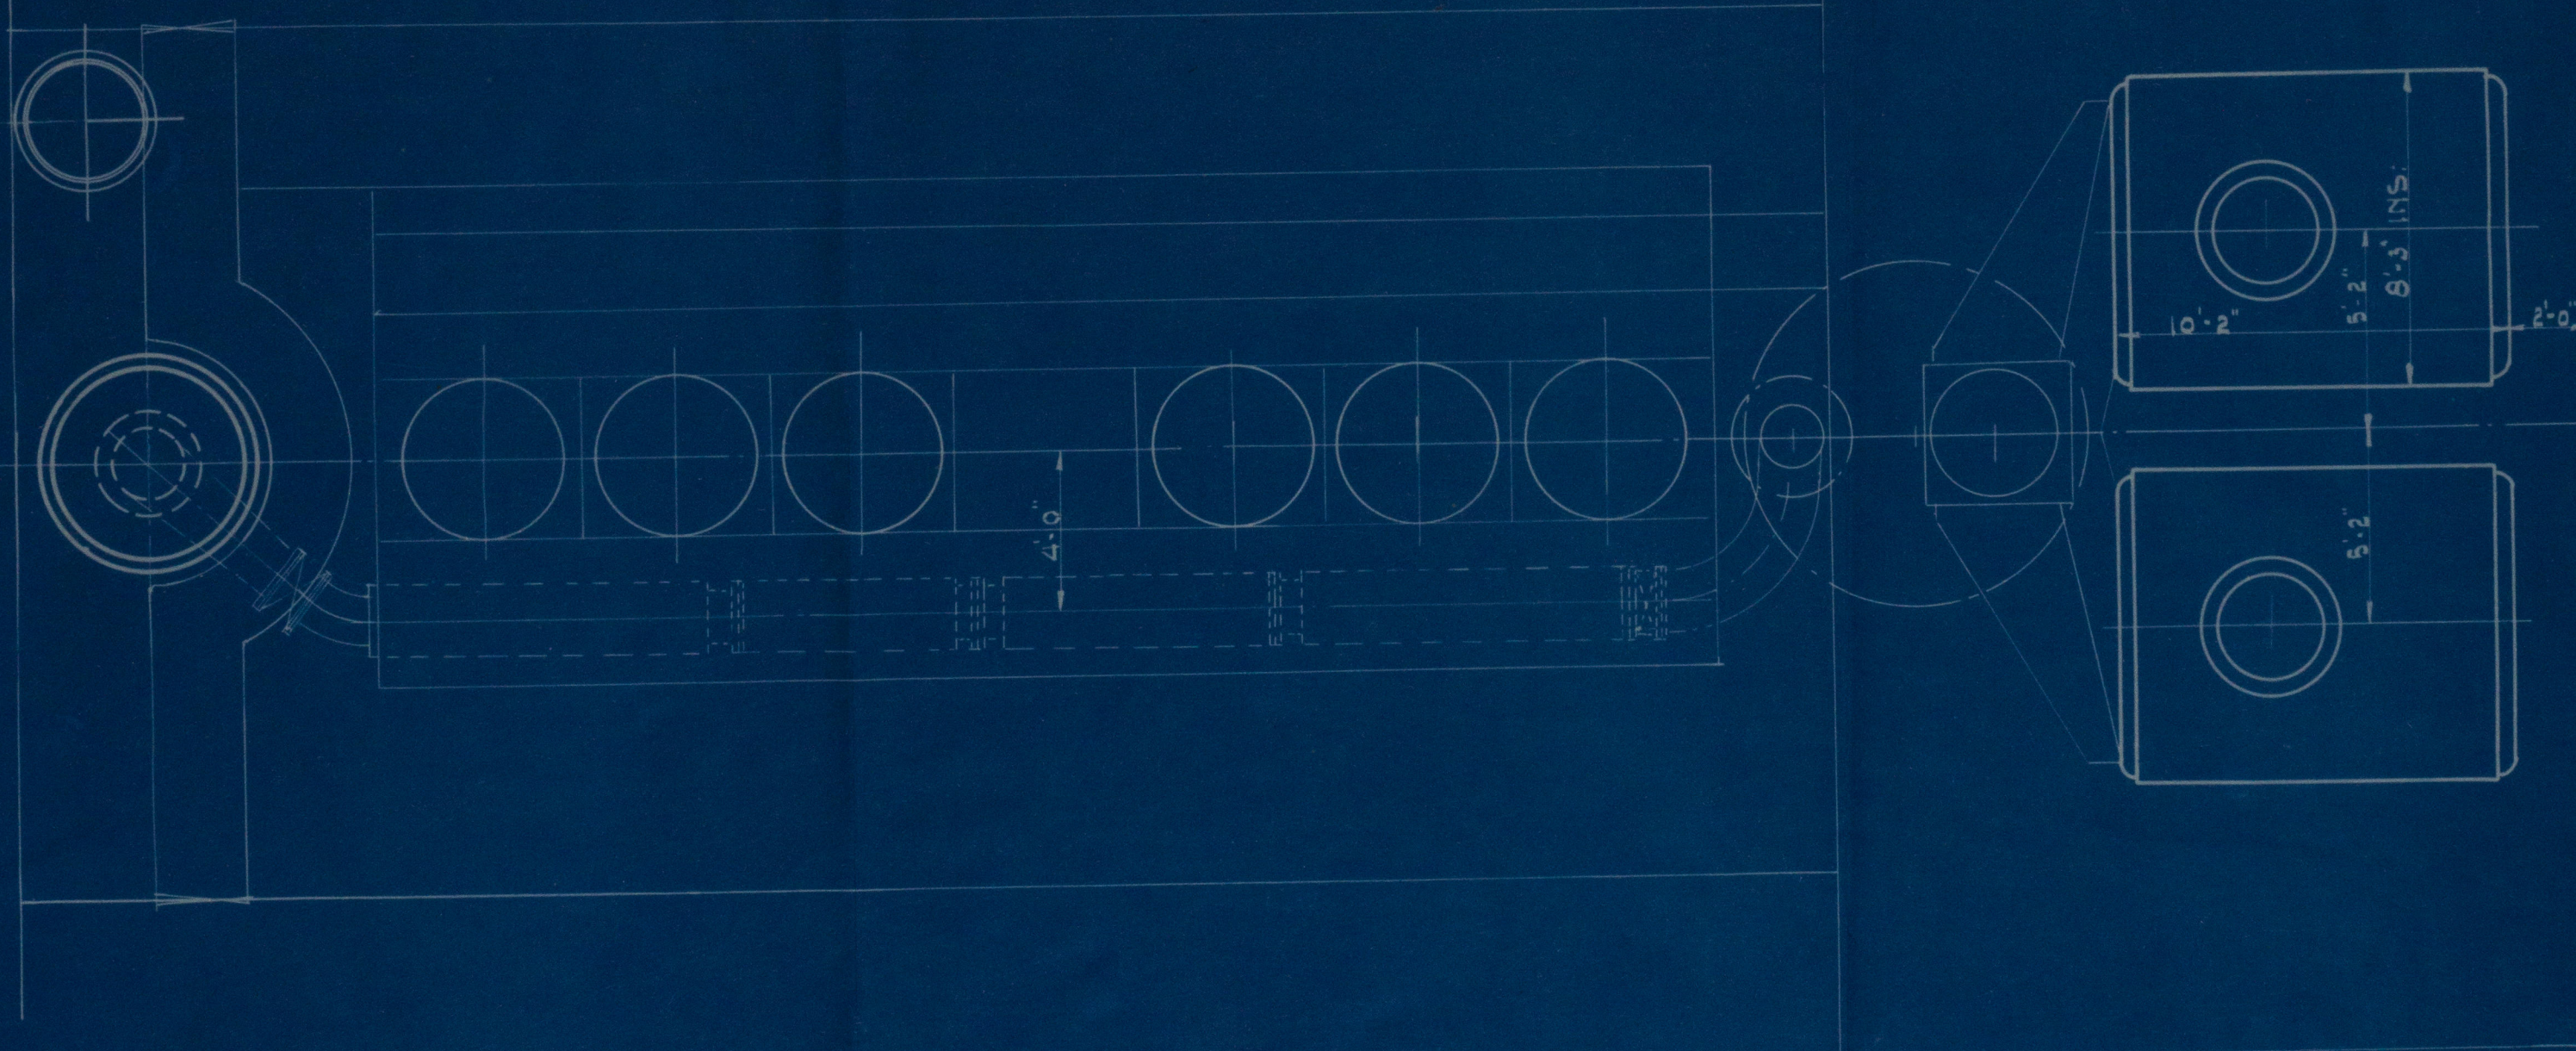

FORSHIP.

Deze tekening zonder onze uitdrukkelijke toestemming NIET geheel of gedeeltelijk te kopiëren, noch aan derden ter inzage te geven.

M.S. SLIEDRECHT.

02667	1 X.	19-12-28	
VOOR	TE VERVAARDIGEN	DATUM	
ROTT. DROOGDOK Mij.			
AFD. WERKTUIGBOUW.			
TEEK. No. 9452.		SCHAAL 1/4" = 1'-0"	
ARRANGEMENT OF WASTE BOILER			
GET. DOOR 022		DATUM 19-12-28	
AFGEGEVEN AAN		J. J. J. J. J. J.	
VERZEND No. 0642		DATUM AFGIFTE 19-12-28	
		PARAAF	

M.V. "SLIEDRECHT"

Rott Report N^o 17986

Position of the two
donkey boilers and the waste
heat boiler relative to each other

RETAIN

W446-0186



© 2020

Lloyd's Register
Foundation

RETAIN



© 2020

Lloyd's Register
Foundation