


B/V  
CABO CULLERA

P-3

Proyecto de cilindro de alta presión para convertir la  
máquina Compound en máquina de triple expansión con  
cilindro superpuesto

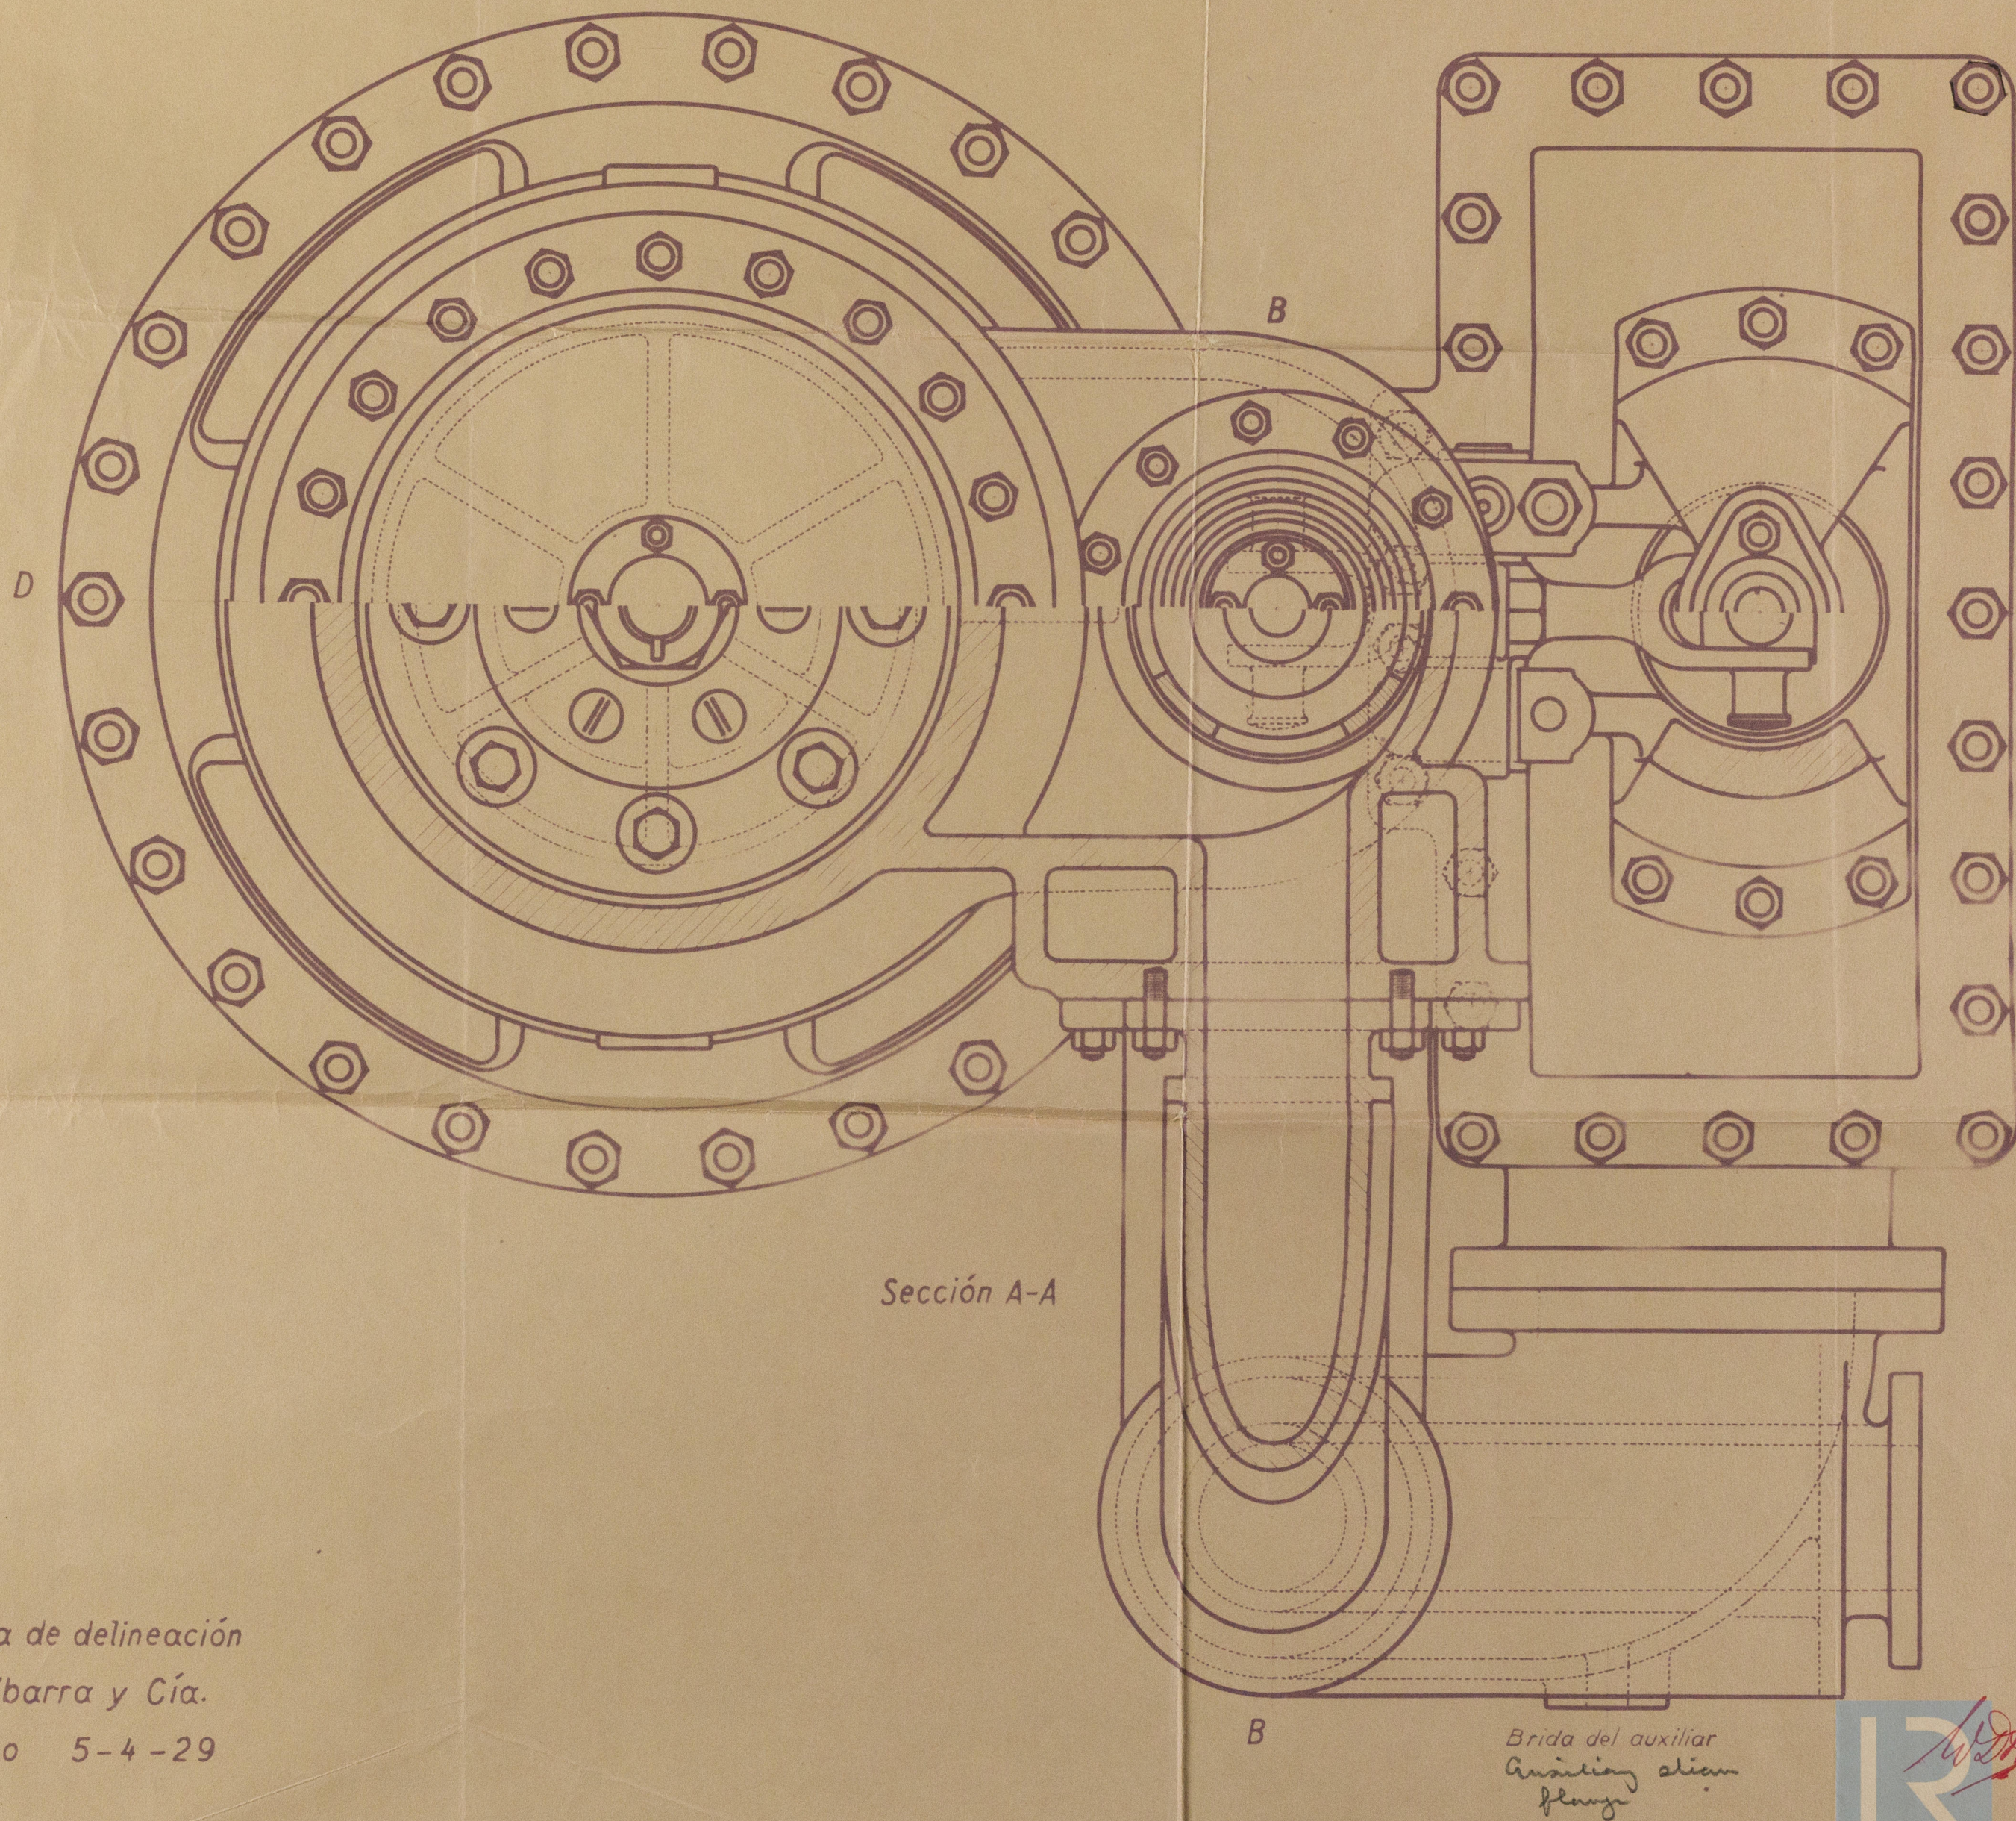

Oficina de delineación  
de Ybarra y Cía.  
Bilbao 5-4-29


- W469-0326



London  
Copy

RETAIN

W469-0326

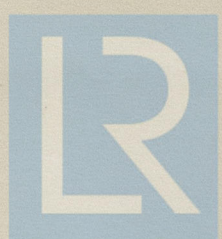

© 2019

Lloyd's Register  
Foundation