


AANZICHT - A -

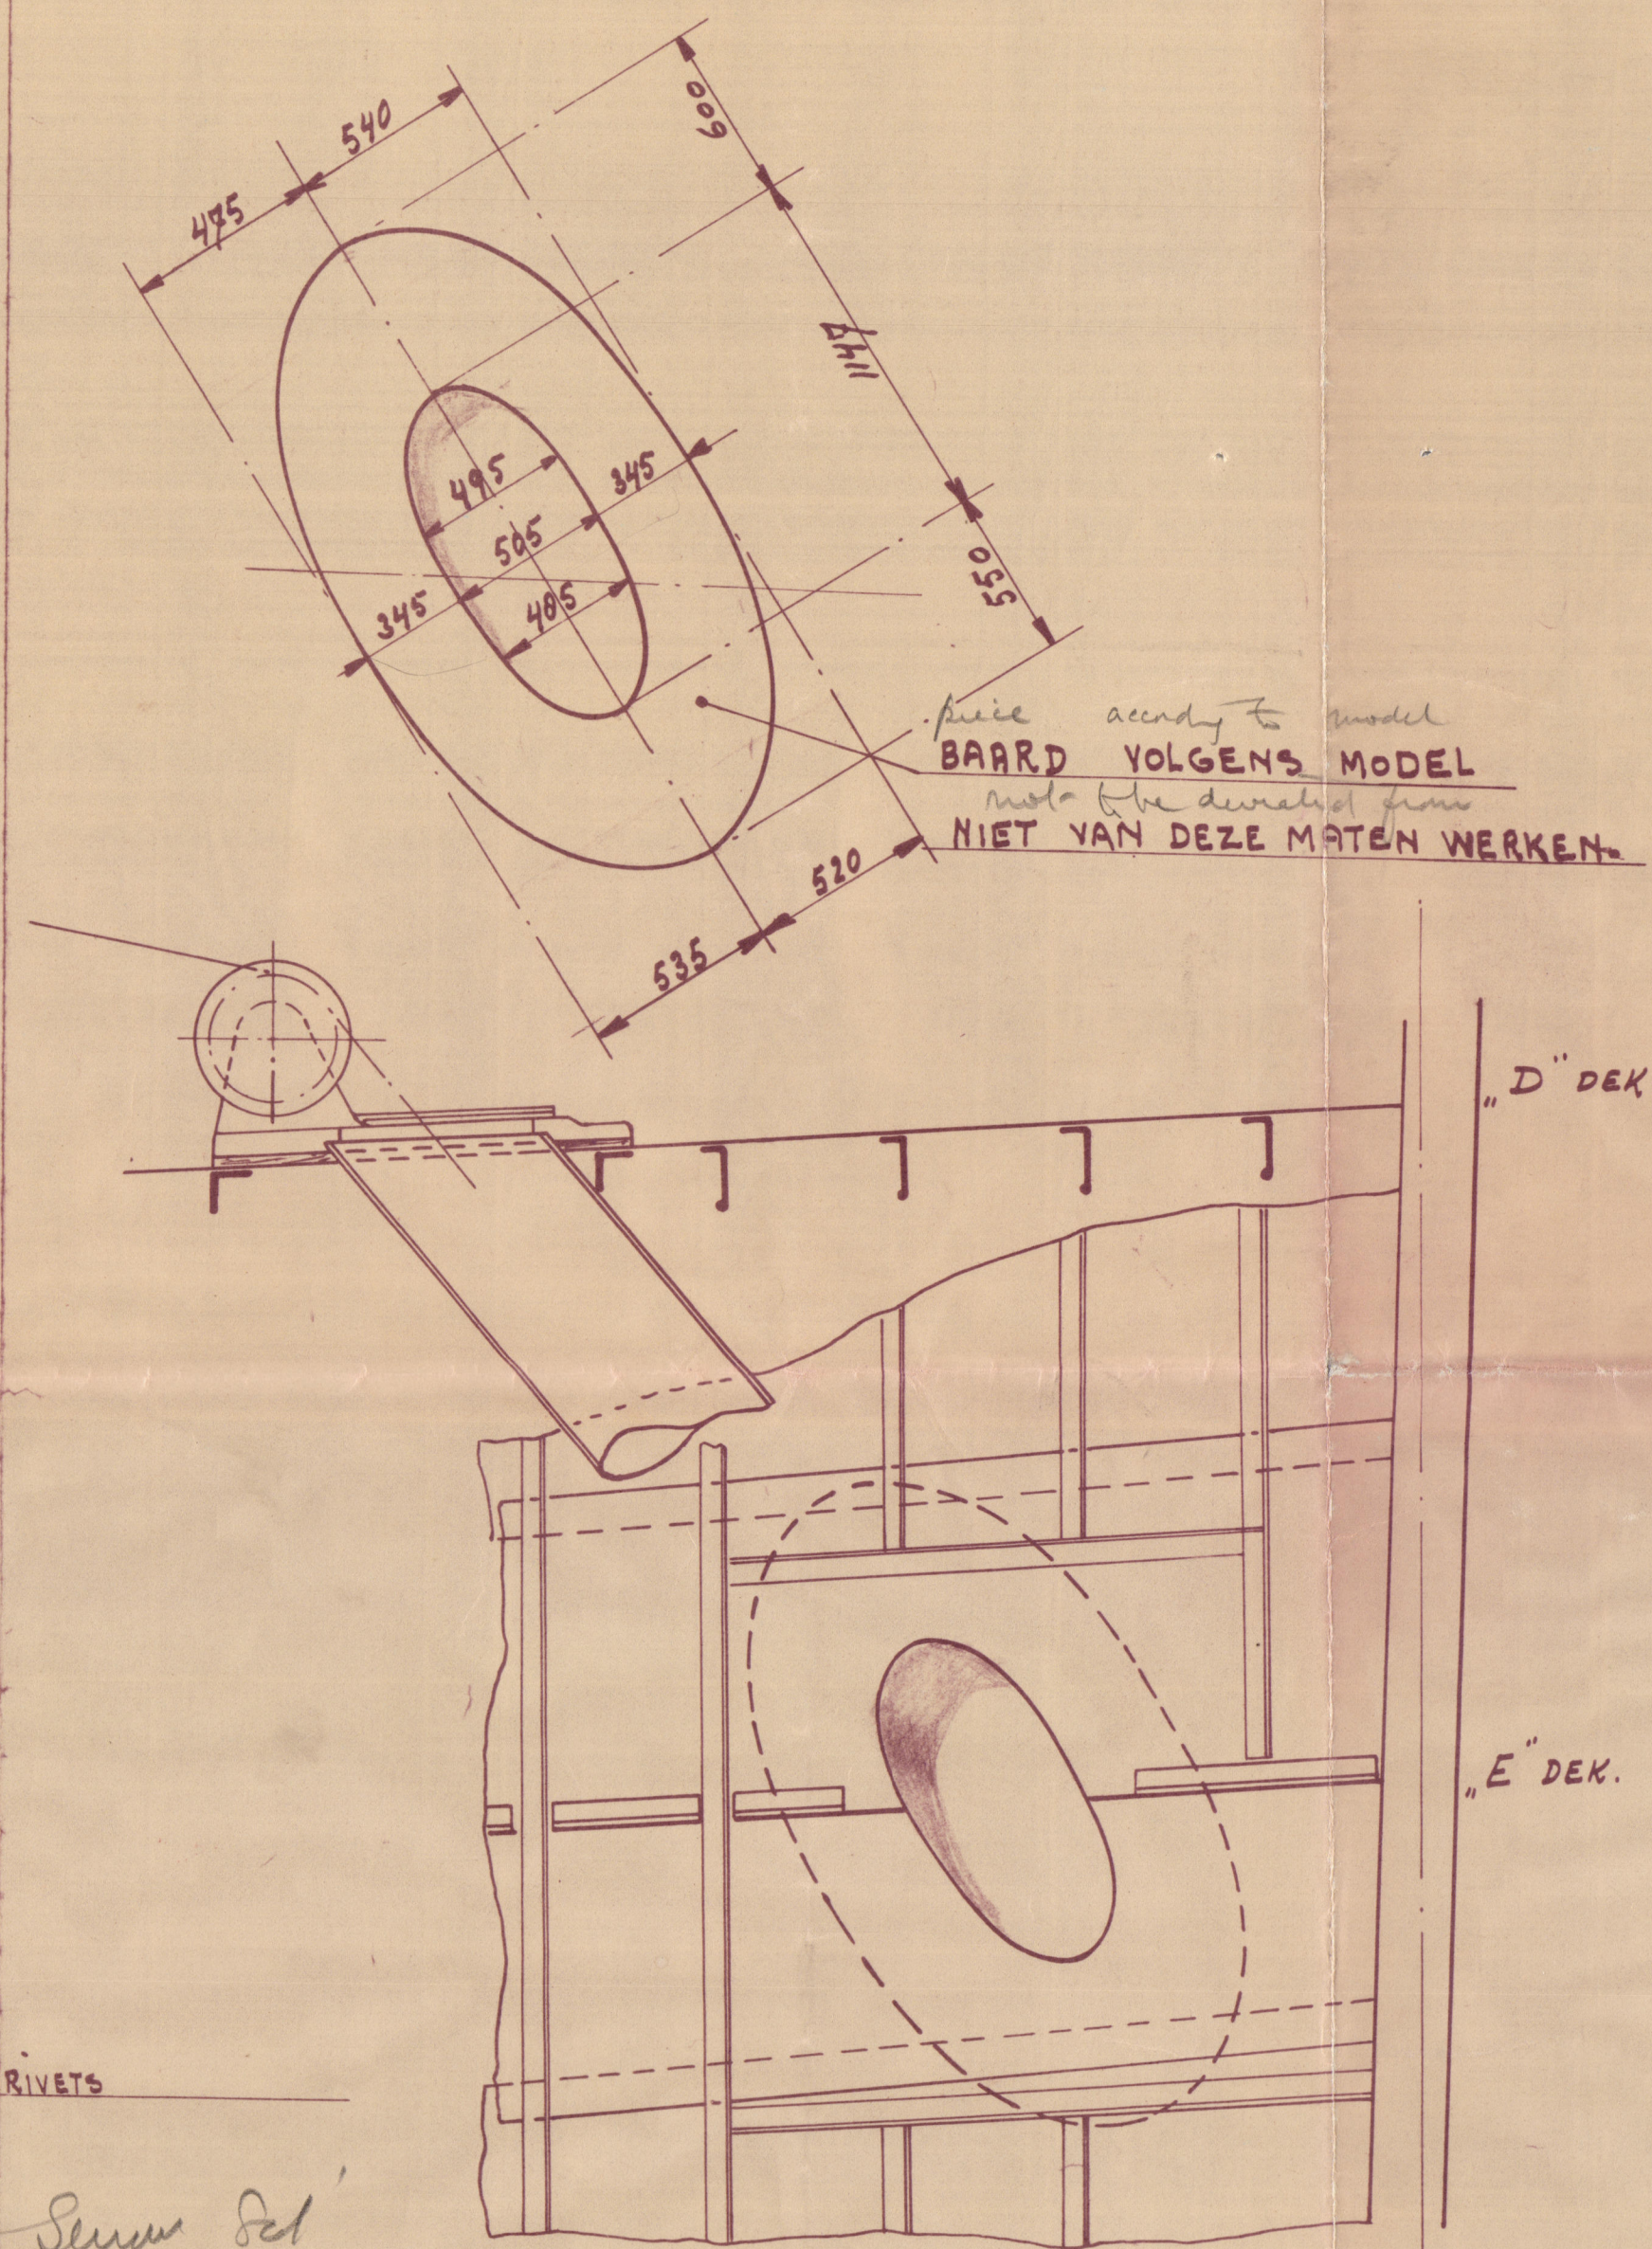

INDIEN KLUISPJP VÓÓR AANKOMST VAN HET SCHIP
GEMAAKT WORDT LENGTE MINN: 4500 YEMAKEN.

Ams. rept. No 15323.

PLAN OF HAWSE PIPE.

N.V. AMST. DROOGDOK MU

VL: IJZEREN KLUISPJP MET GIETSTA-
LEN BUITENBAARD. BB. ZYDE.

POST 25. S.S. "SIMON-BOLIVAR"

SCHAAL DATUM GET. GEC. GEZ. BESTEMD VOOR.

1:8-1:24 11-4-38 Y.Z.

ORDER NO. 18250.

TEEK: N° 18250.

Lloyds Register Foundation

W478-0106