


S.S. "Venezuela."

Arrangement of scupper-pipes for pantry III cl.
M. 1:1 u. 1:2,5.

JOH. C. TECKLENBORG A-G.
 SCHIFFSWERFT und MASCHINENFABRIK
 BREMEN-HAVER-GEESTEMÜNDE

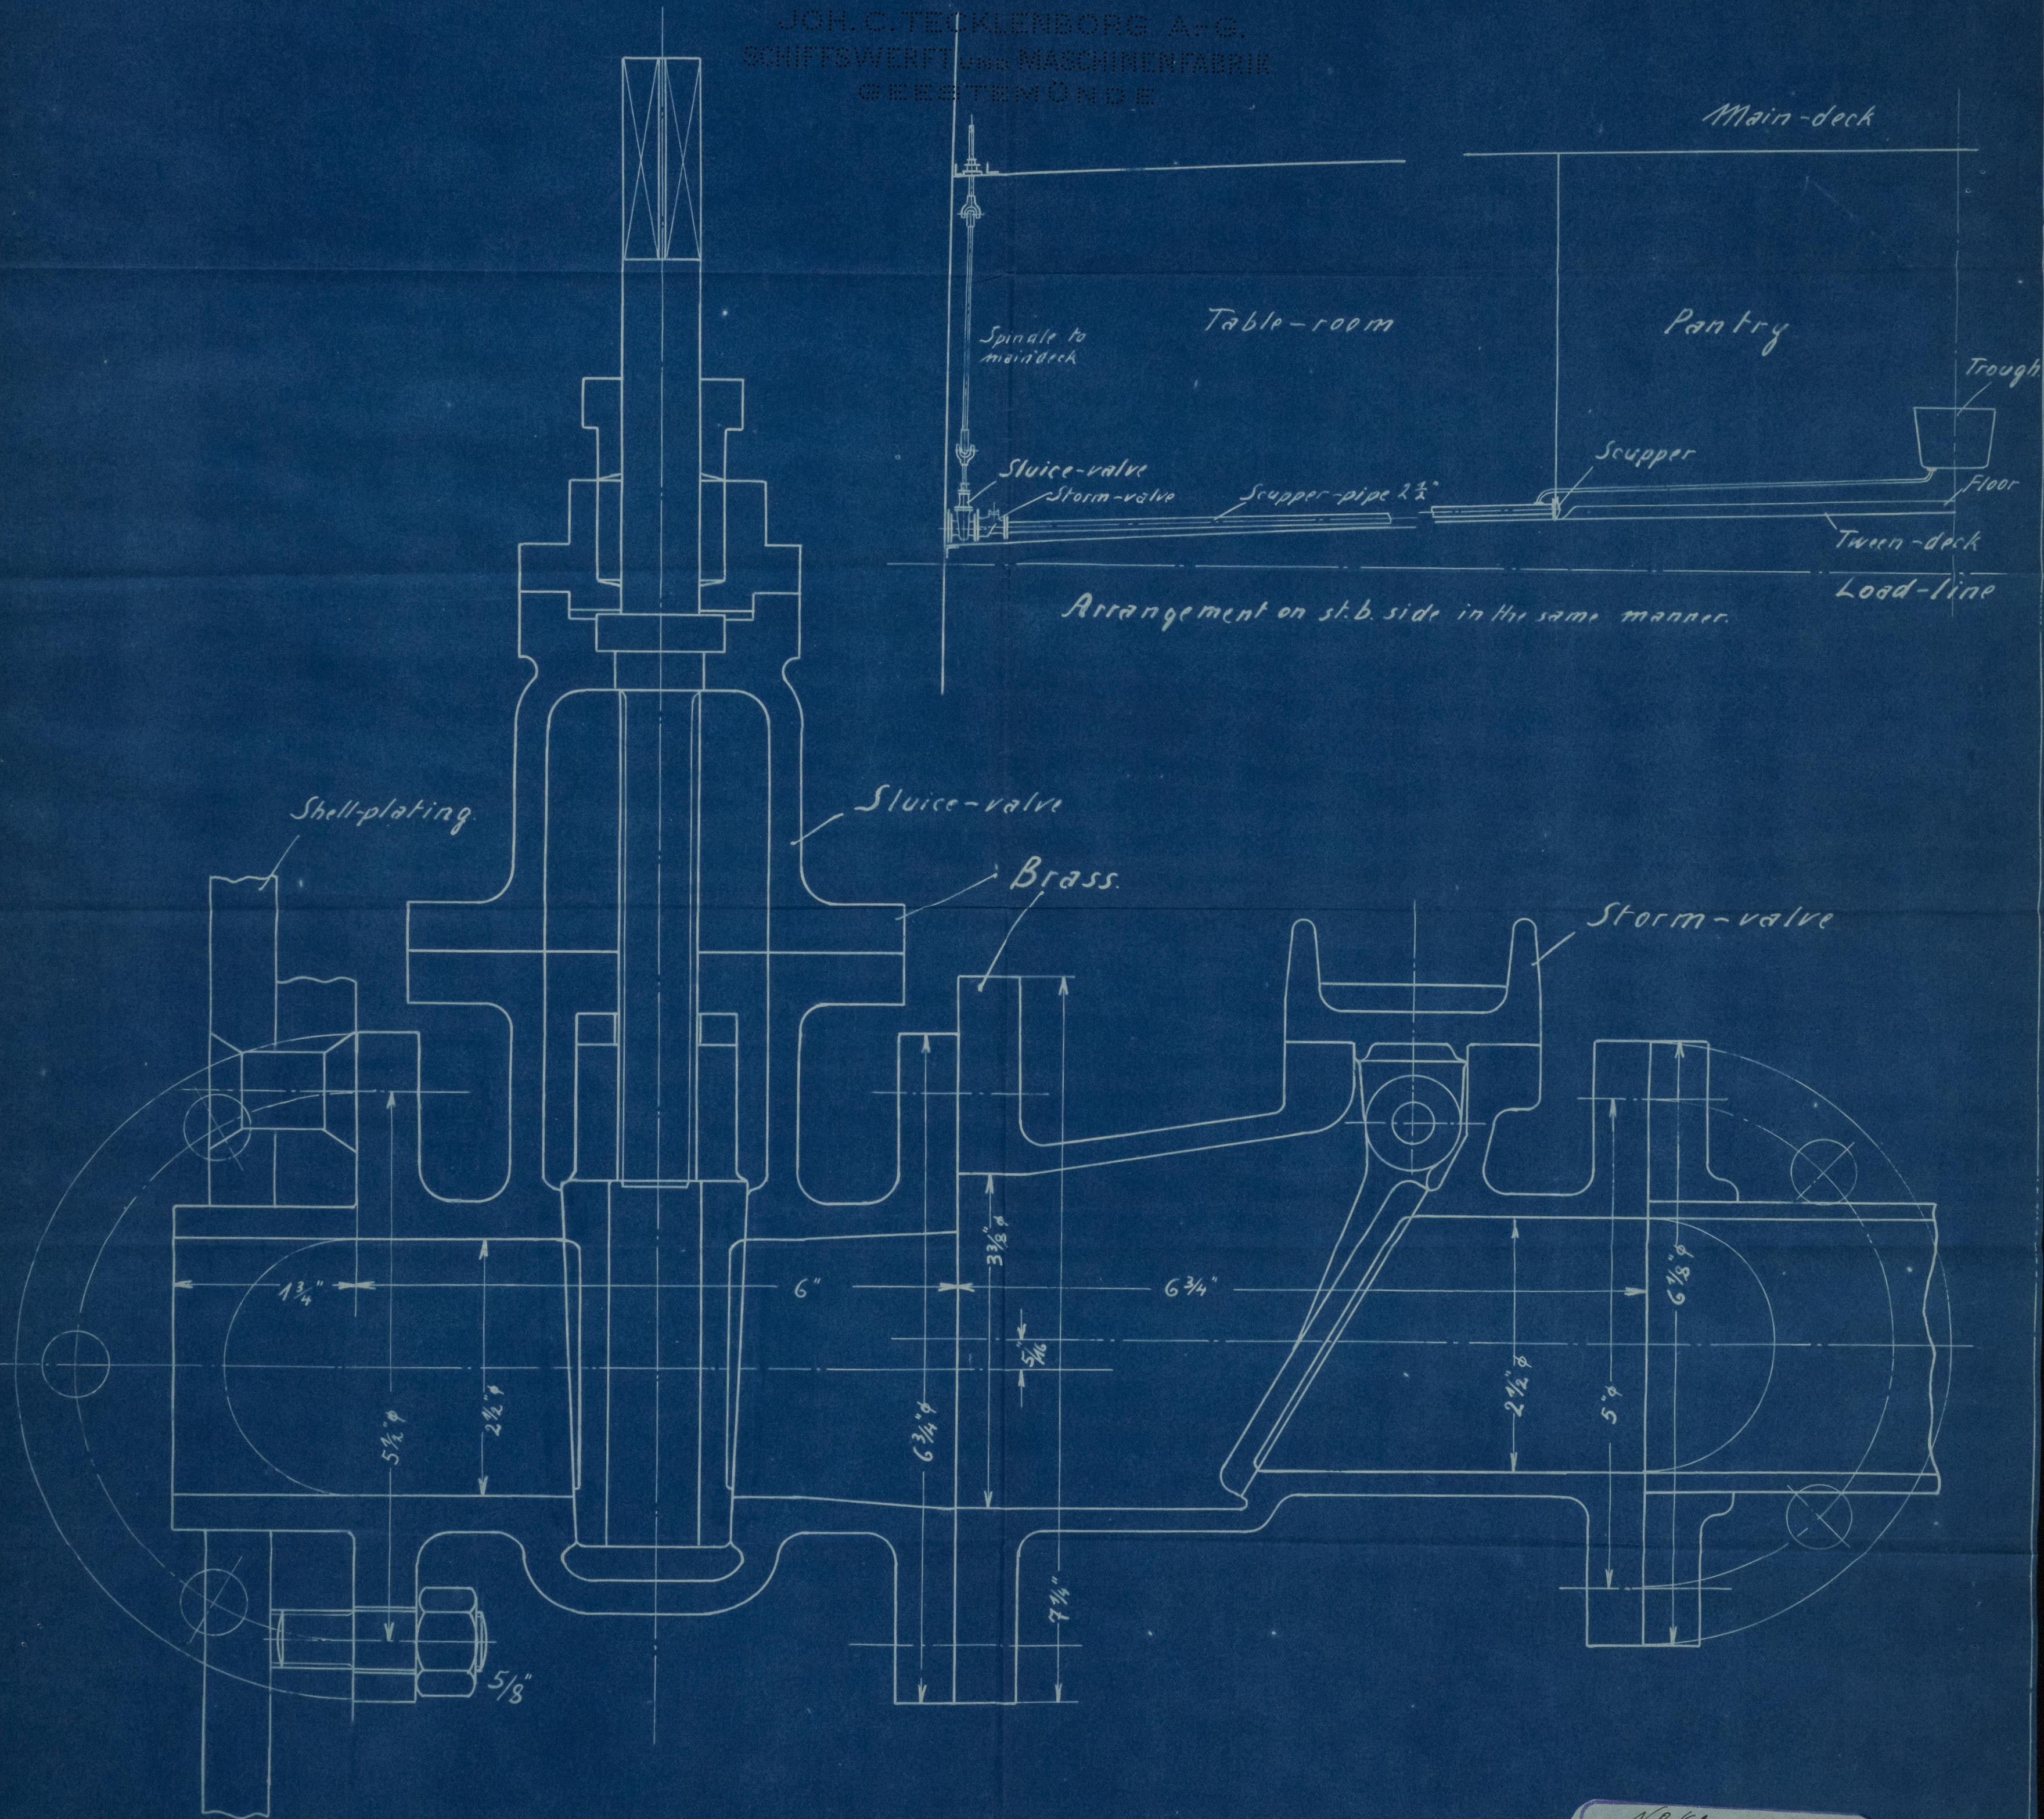

N^o 83.
 JOH. C. TECKLENBORG A-G.
 SCHIFFSWERFT und MASCHINENFABRIK
 BREMEN-HAVER-GEESTEMÜNDE
 v. 4.7.21

N^o 1352



Dehrs, 2.7.21.

WS10-0155-1

Sketch of proposed
Scupper. S.S. Venezuela
Hamm. Letter 5/7/21

SEELEWIDE
SCHILLERMEIER MASCHINENFABRIK
JOHN C. LECKTENBOER V-C

W510-0155.1



© 2020
Lloyd's Register
Foundation

4 - JUL 1921

W510 -