

no de tirantes de 55 - 2  
no de tirantes de 87 - 12  
no de virolitos - 331

	Tons.
Cabezas de remaches	0,890
Arandelas	0,630
Tuercas	0,665
Cybrejuntas	2,420
Virolitos	1,372
Tirantes	2,740
Puentes de consolidacion	1,854
Tubos	15,328
Cajas de fuegos	8,245
Hornos	6,580
Frete y fondo	13,300
Envolvente	19,876
Peso de la caldera vacia	74,000

Volume de la cámara de vapor ~ 137 m³  
Volumen de agua hasta 250 m.m. sobre el cielo de las cajas de fuego ~ 346 m³

Nota: Todas las cotas excepto la longitud y diam. ext. son aproximadas.


3.25  
320  
160  
480

THORPE HALL

ATENCION CONSTRUCCIONES Nº 21 y 22		BUQUE MADERERO Tipo "S" de 5000 £ de P.M.		E.N. "BAZAN" de C.N.M. S.A. La Carraca MAQUINARIA	
ALTERACIONES	Escalas	CALDERA		Plano Nº 410	
	1:15			Hoja nº 1	
	Peso kgs. 74.000			Nº de hoja 1	
	Fecha			Registro Nº 7623	
Dibujado A. Ornela				Sustituido por	
Calcado D.E.	24-6-54				
Revisado					
Comprobado					
Aprobado					
		WS10-0239			

RETAIN

2 AGO. 1855

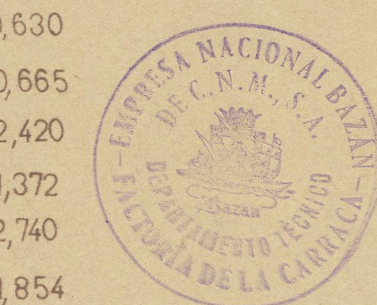

W. Marín

JEFE DEL DEPARTAMENTO TÉCNICO

THORPE HALL

EX

E.N. "BAZAN" de C.N.M. S.A.

La Carraca MAQUINARIA

Plano Nº 410

Hoja nº 1

Nº de hoja 1

Registro Nº 7623

Sustituido por





THORPE HALL

Tons.

2 AGO. 1955

0,890

0,630

0,665

2,420

1,372

2,740

1,854

15,328

8,245

6,580

13,300

19,876

74,000



*Lucas*

JEFE DEL DEPARTAMENTO TÉCNICO

13,7 m<sup>3</sup> over combustion chamber type  
sobre el cielo de las cajas

y diam. ext. son aproximadas

"THORPE HALL"  
EX

RERO

de P.M.

E.N. "BAZAN"  
de C.N.M. S.A.  
La Carraca  
MAQUINARIA

Plano N<sup>o</sup>

410

Hoja n<sup>o</sup> 1

N<sup>o</sup> de hojas 1

Registro N<sup>o</sup> 7623

Sustituye a

Sustituido por

WRECK BOX

143

RETAIN

© 2020

Lloyd's Register  
WS10-0039  
Foundation