
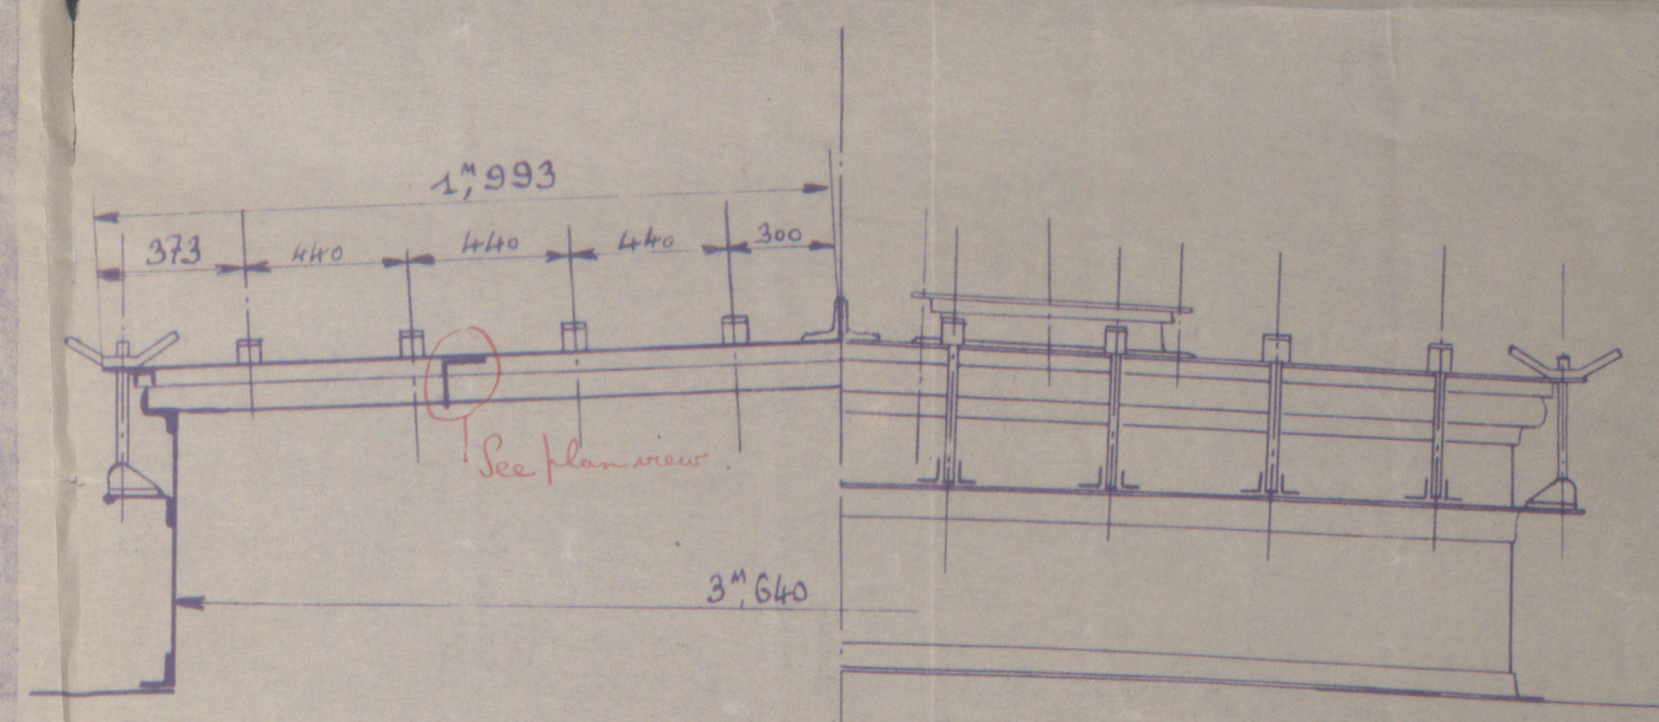
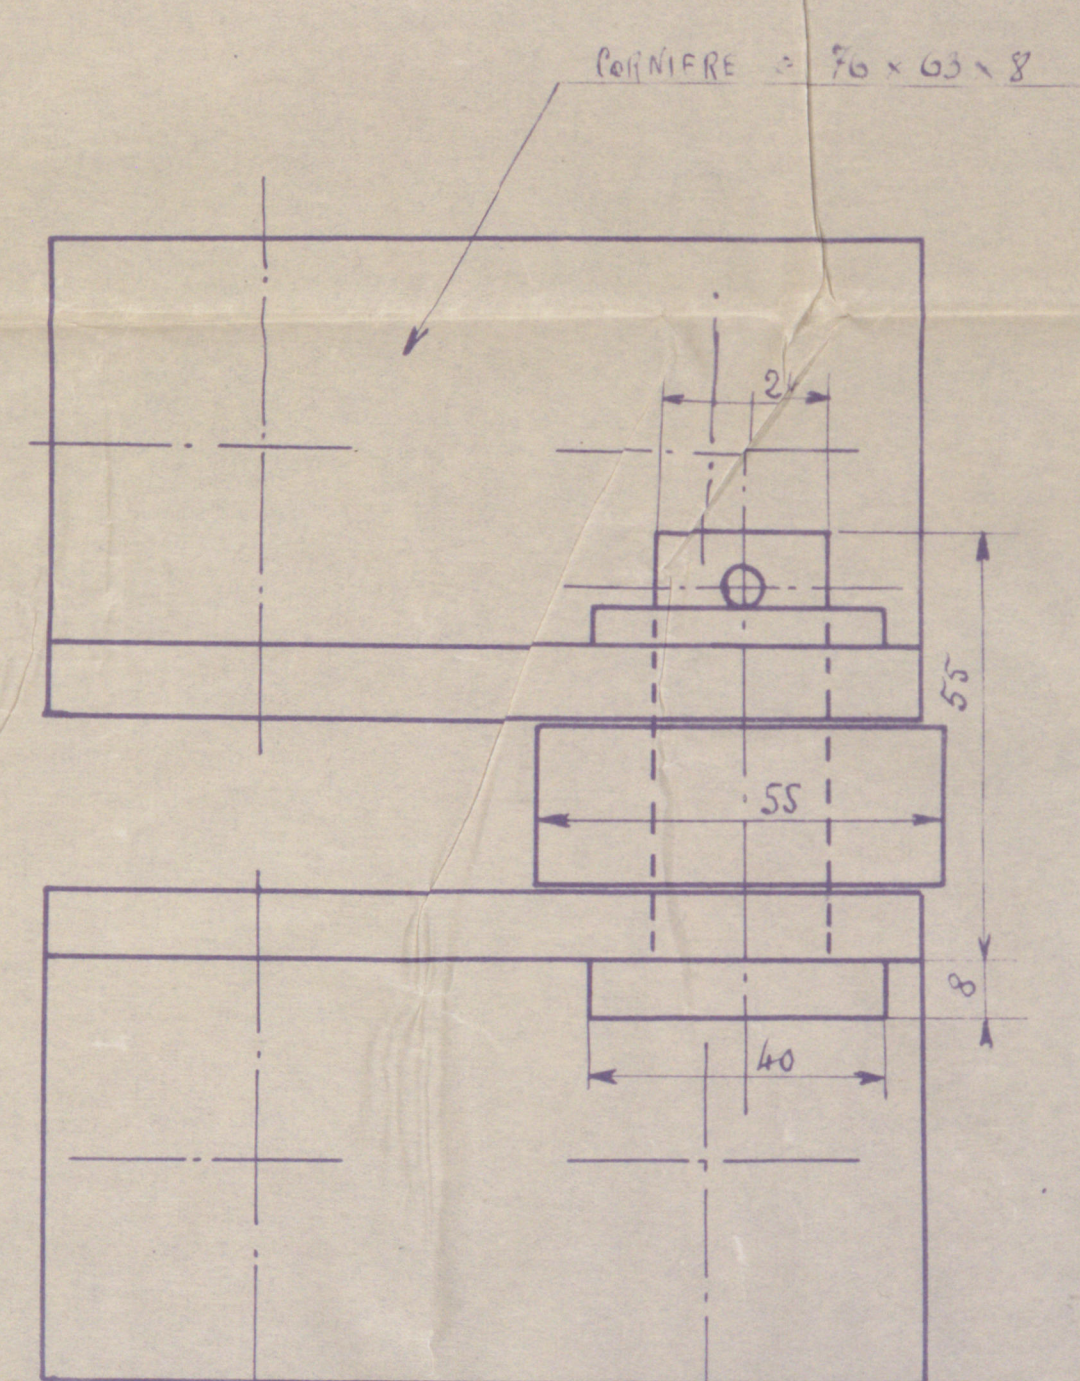
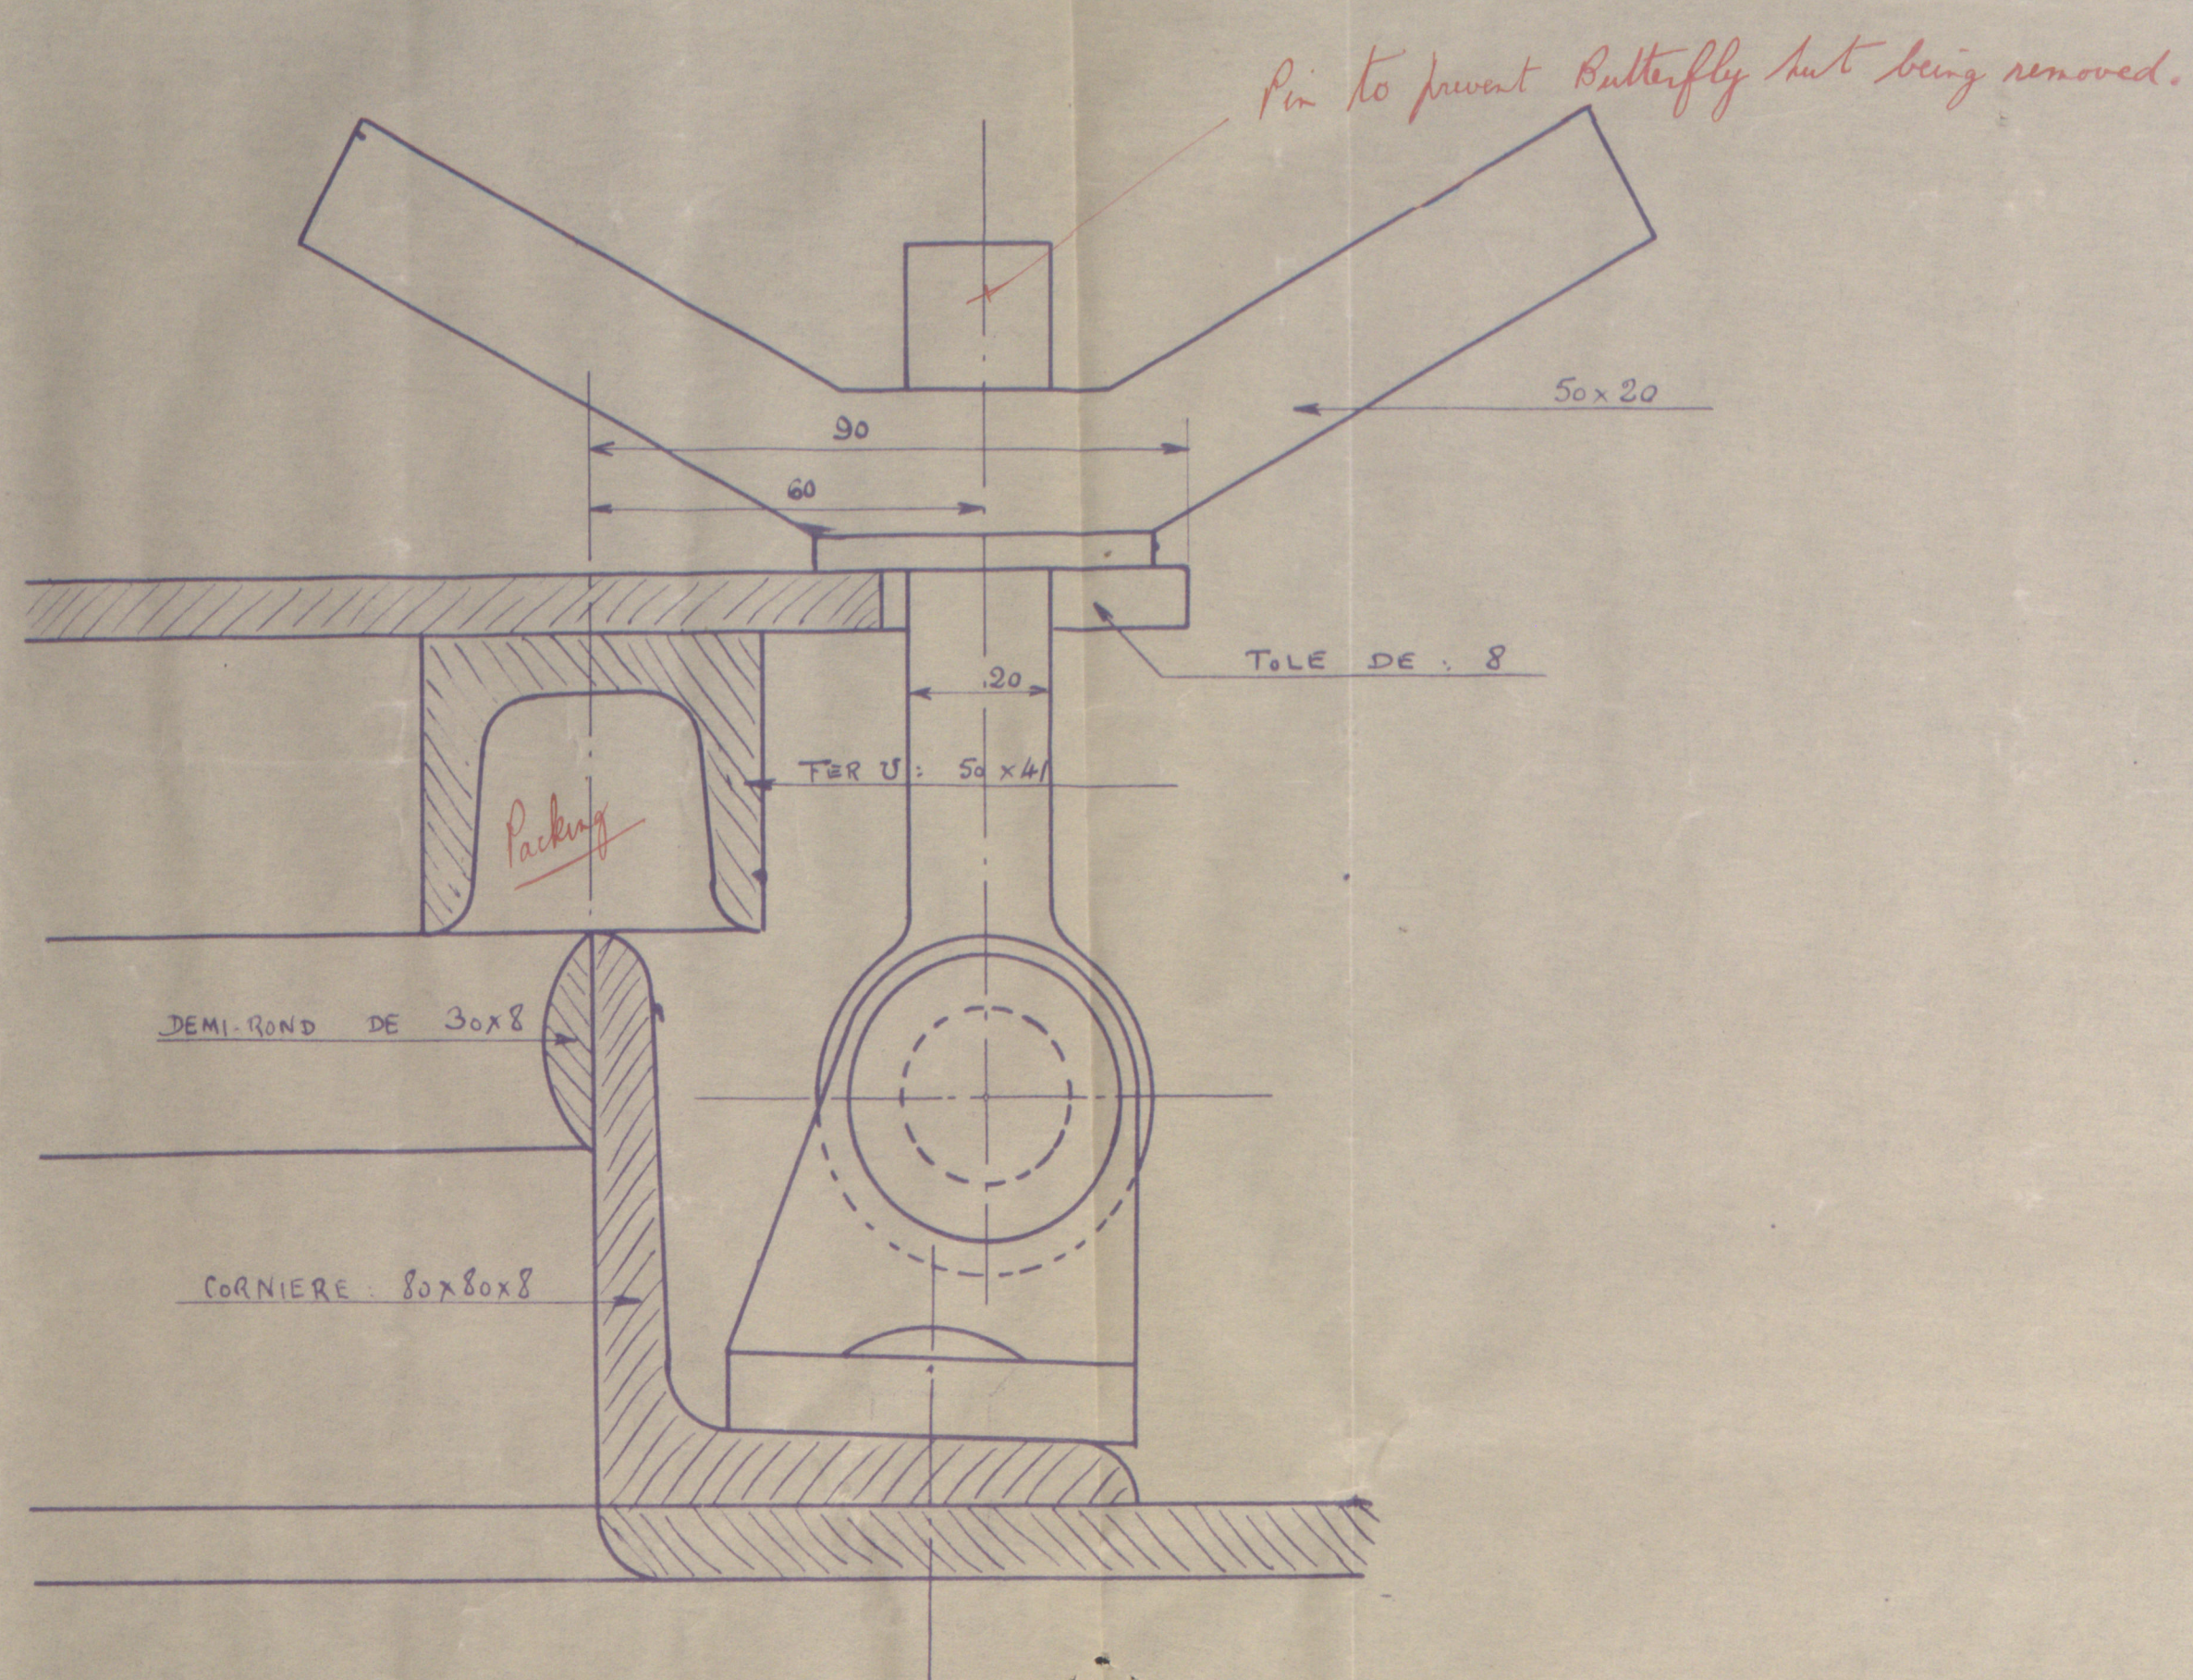



L'Ingenieur des Etudes
L'Ingenieur des Coques

$\frac{S}{S}$ "NAUSICAA"

PANNEAU DE CALE A MARCHANDISES

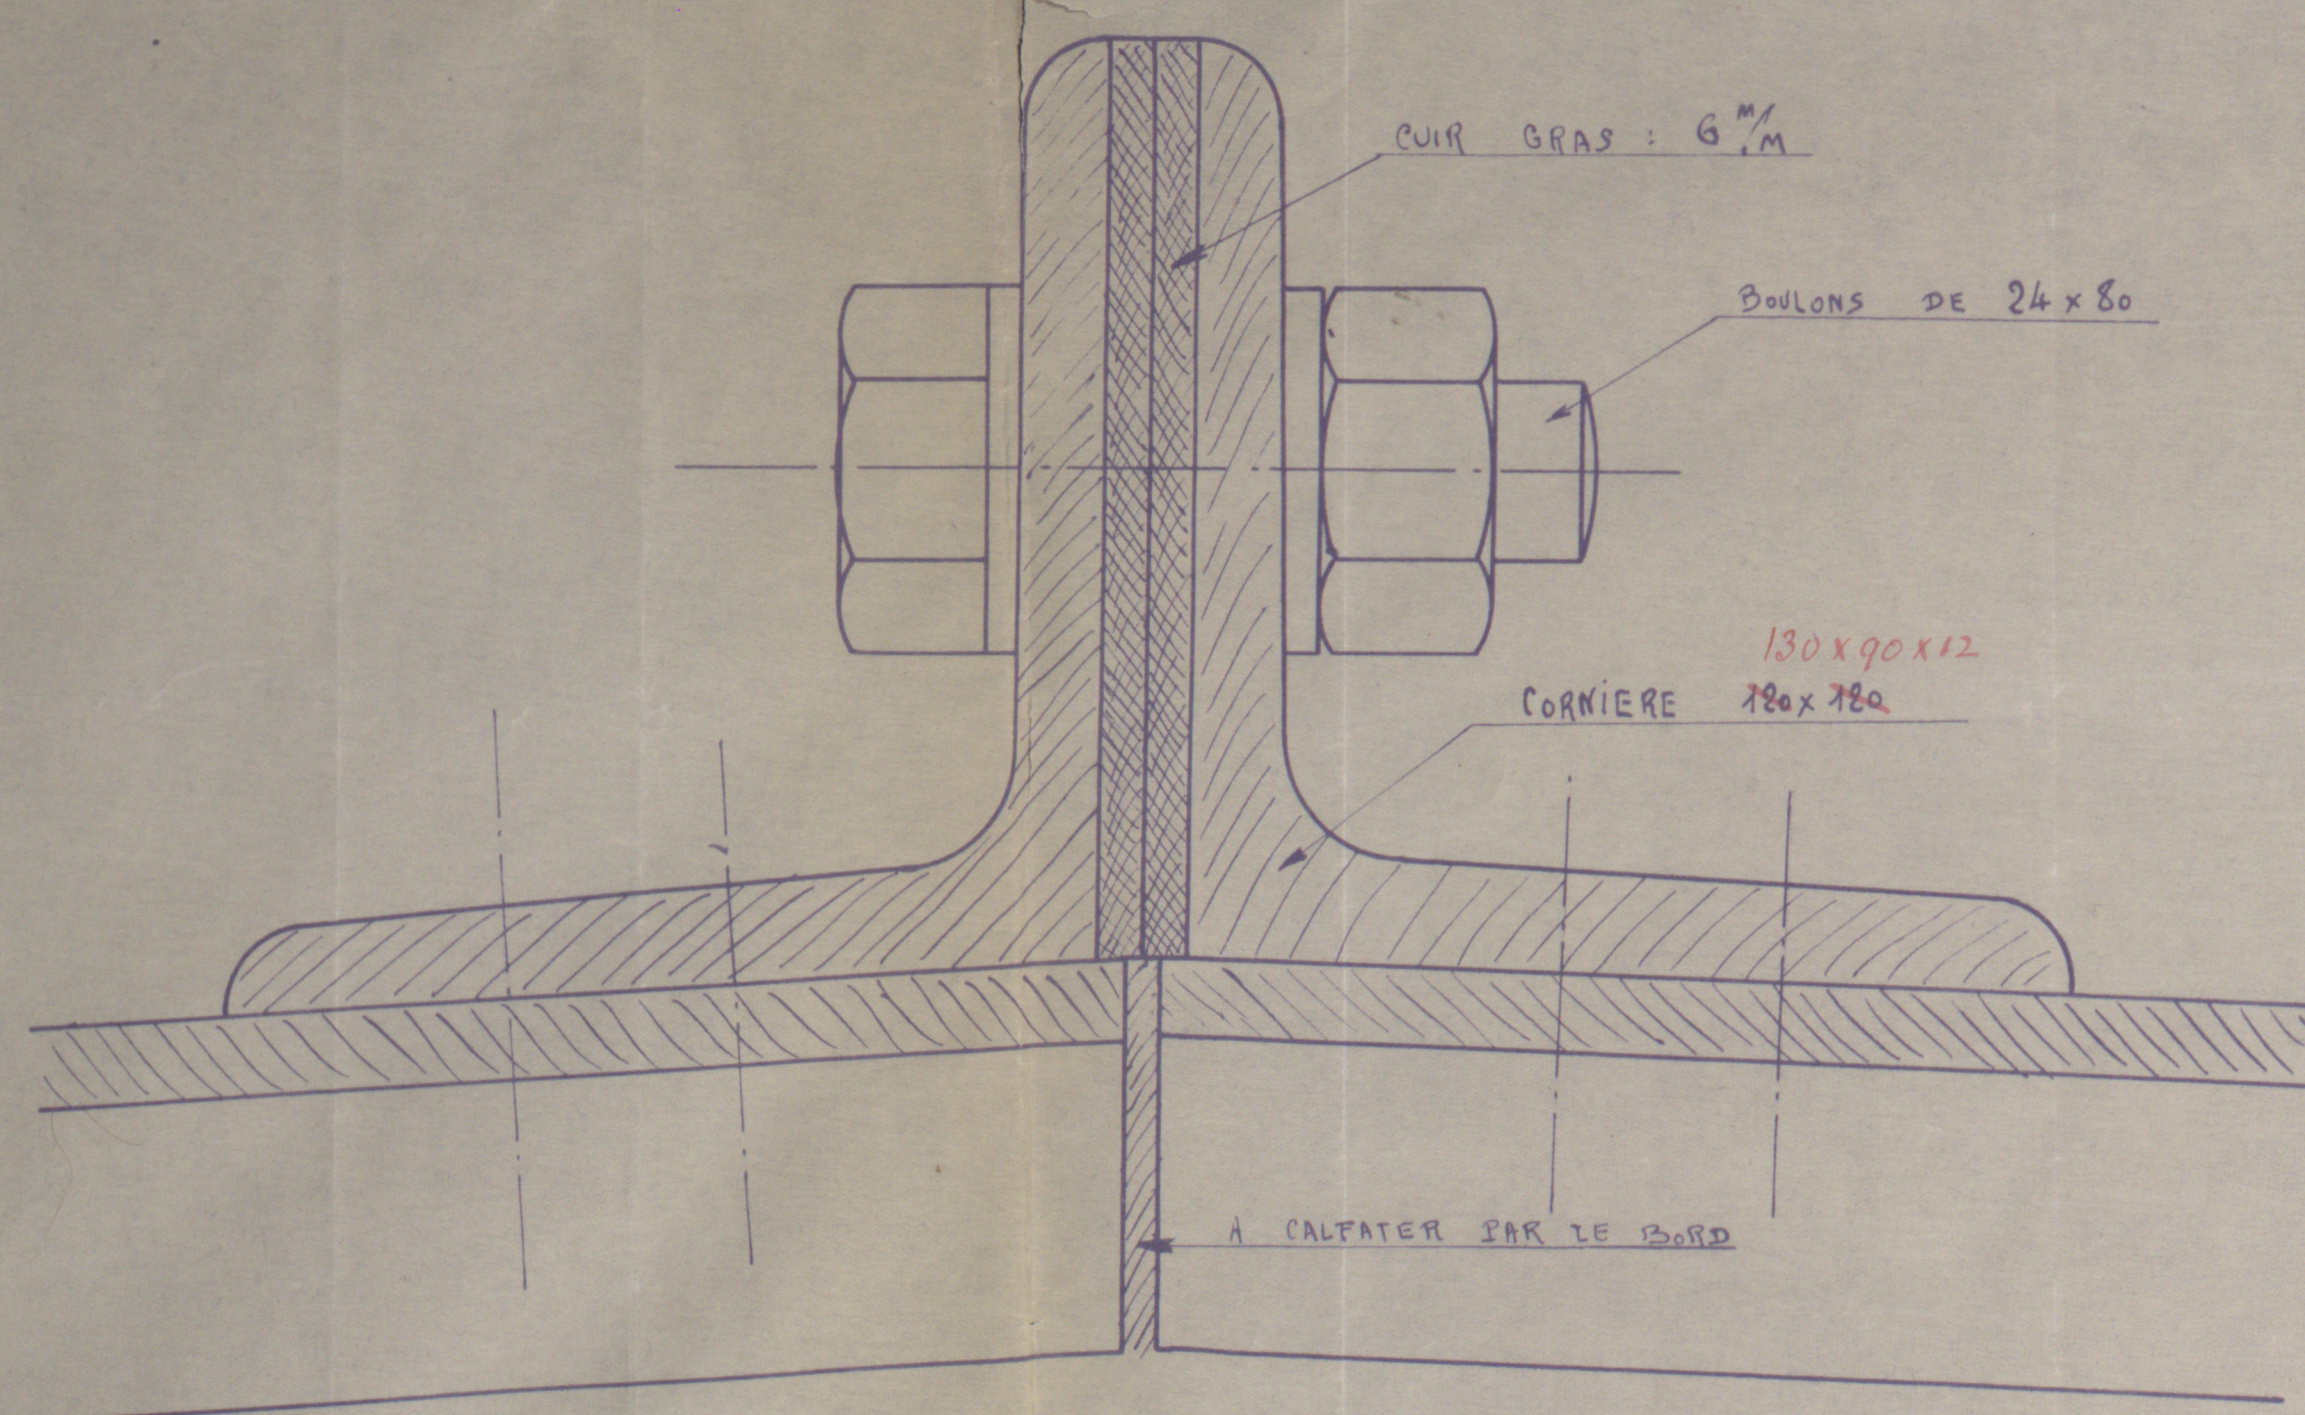

ENSEMBLE

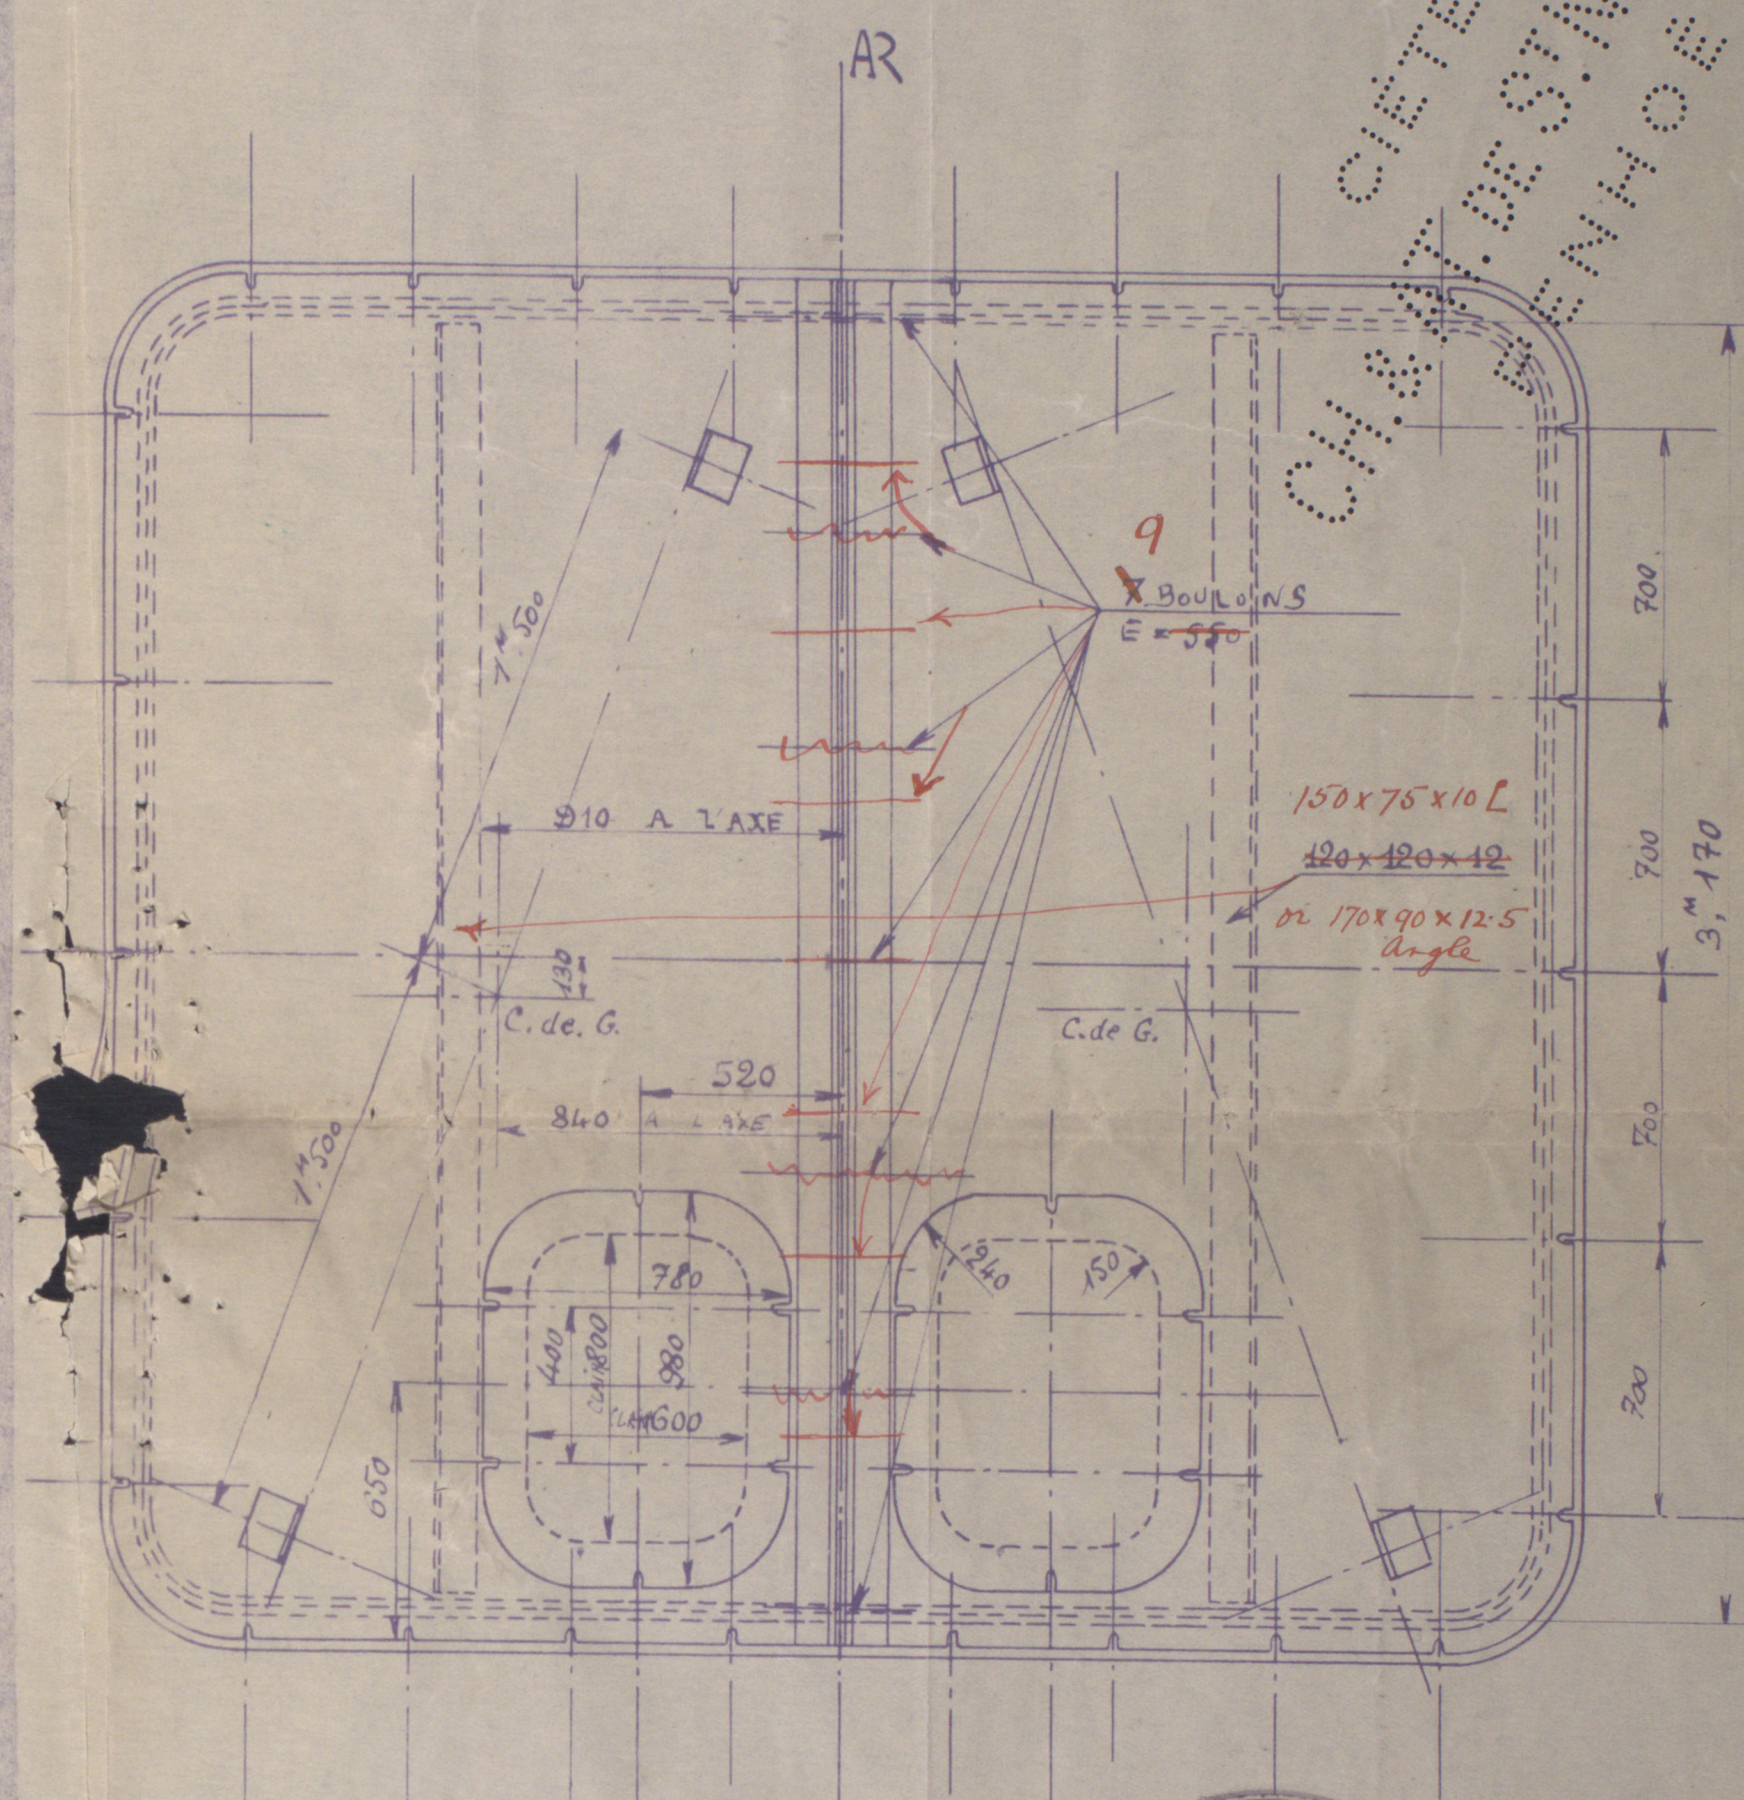

A



99.34

CH. S. & F. DE ST. MAZARE
GENÈVE ET

Lloyd's Register
w518-0199