

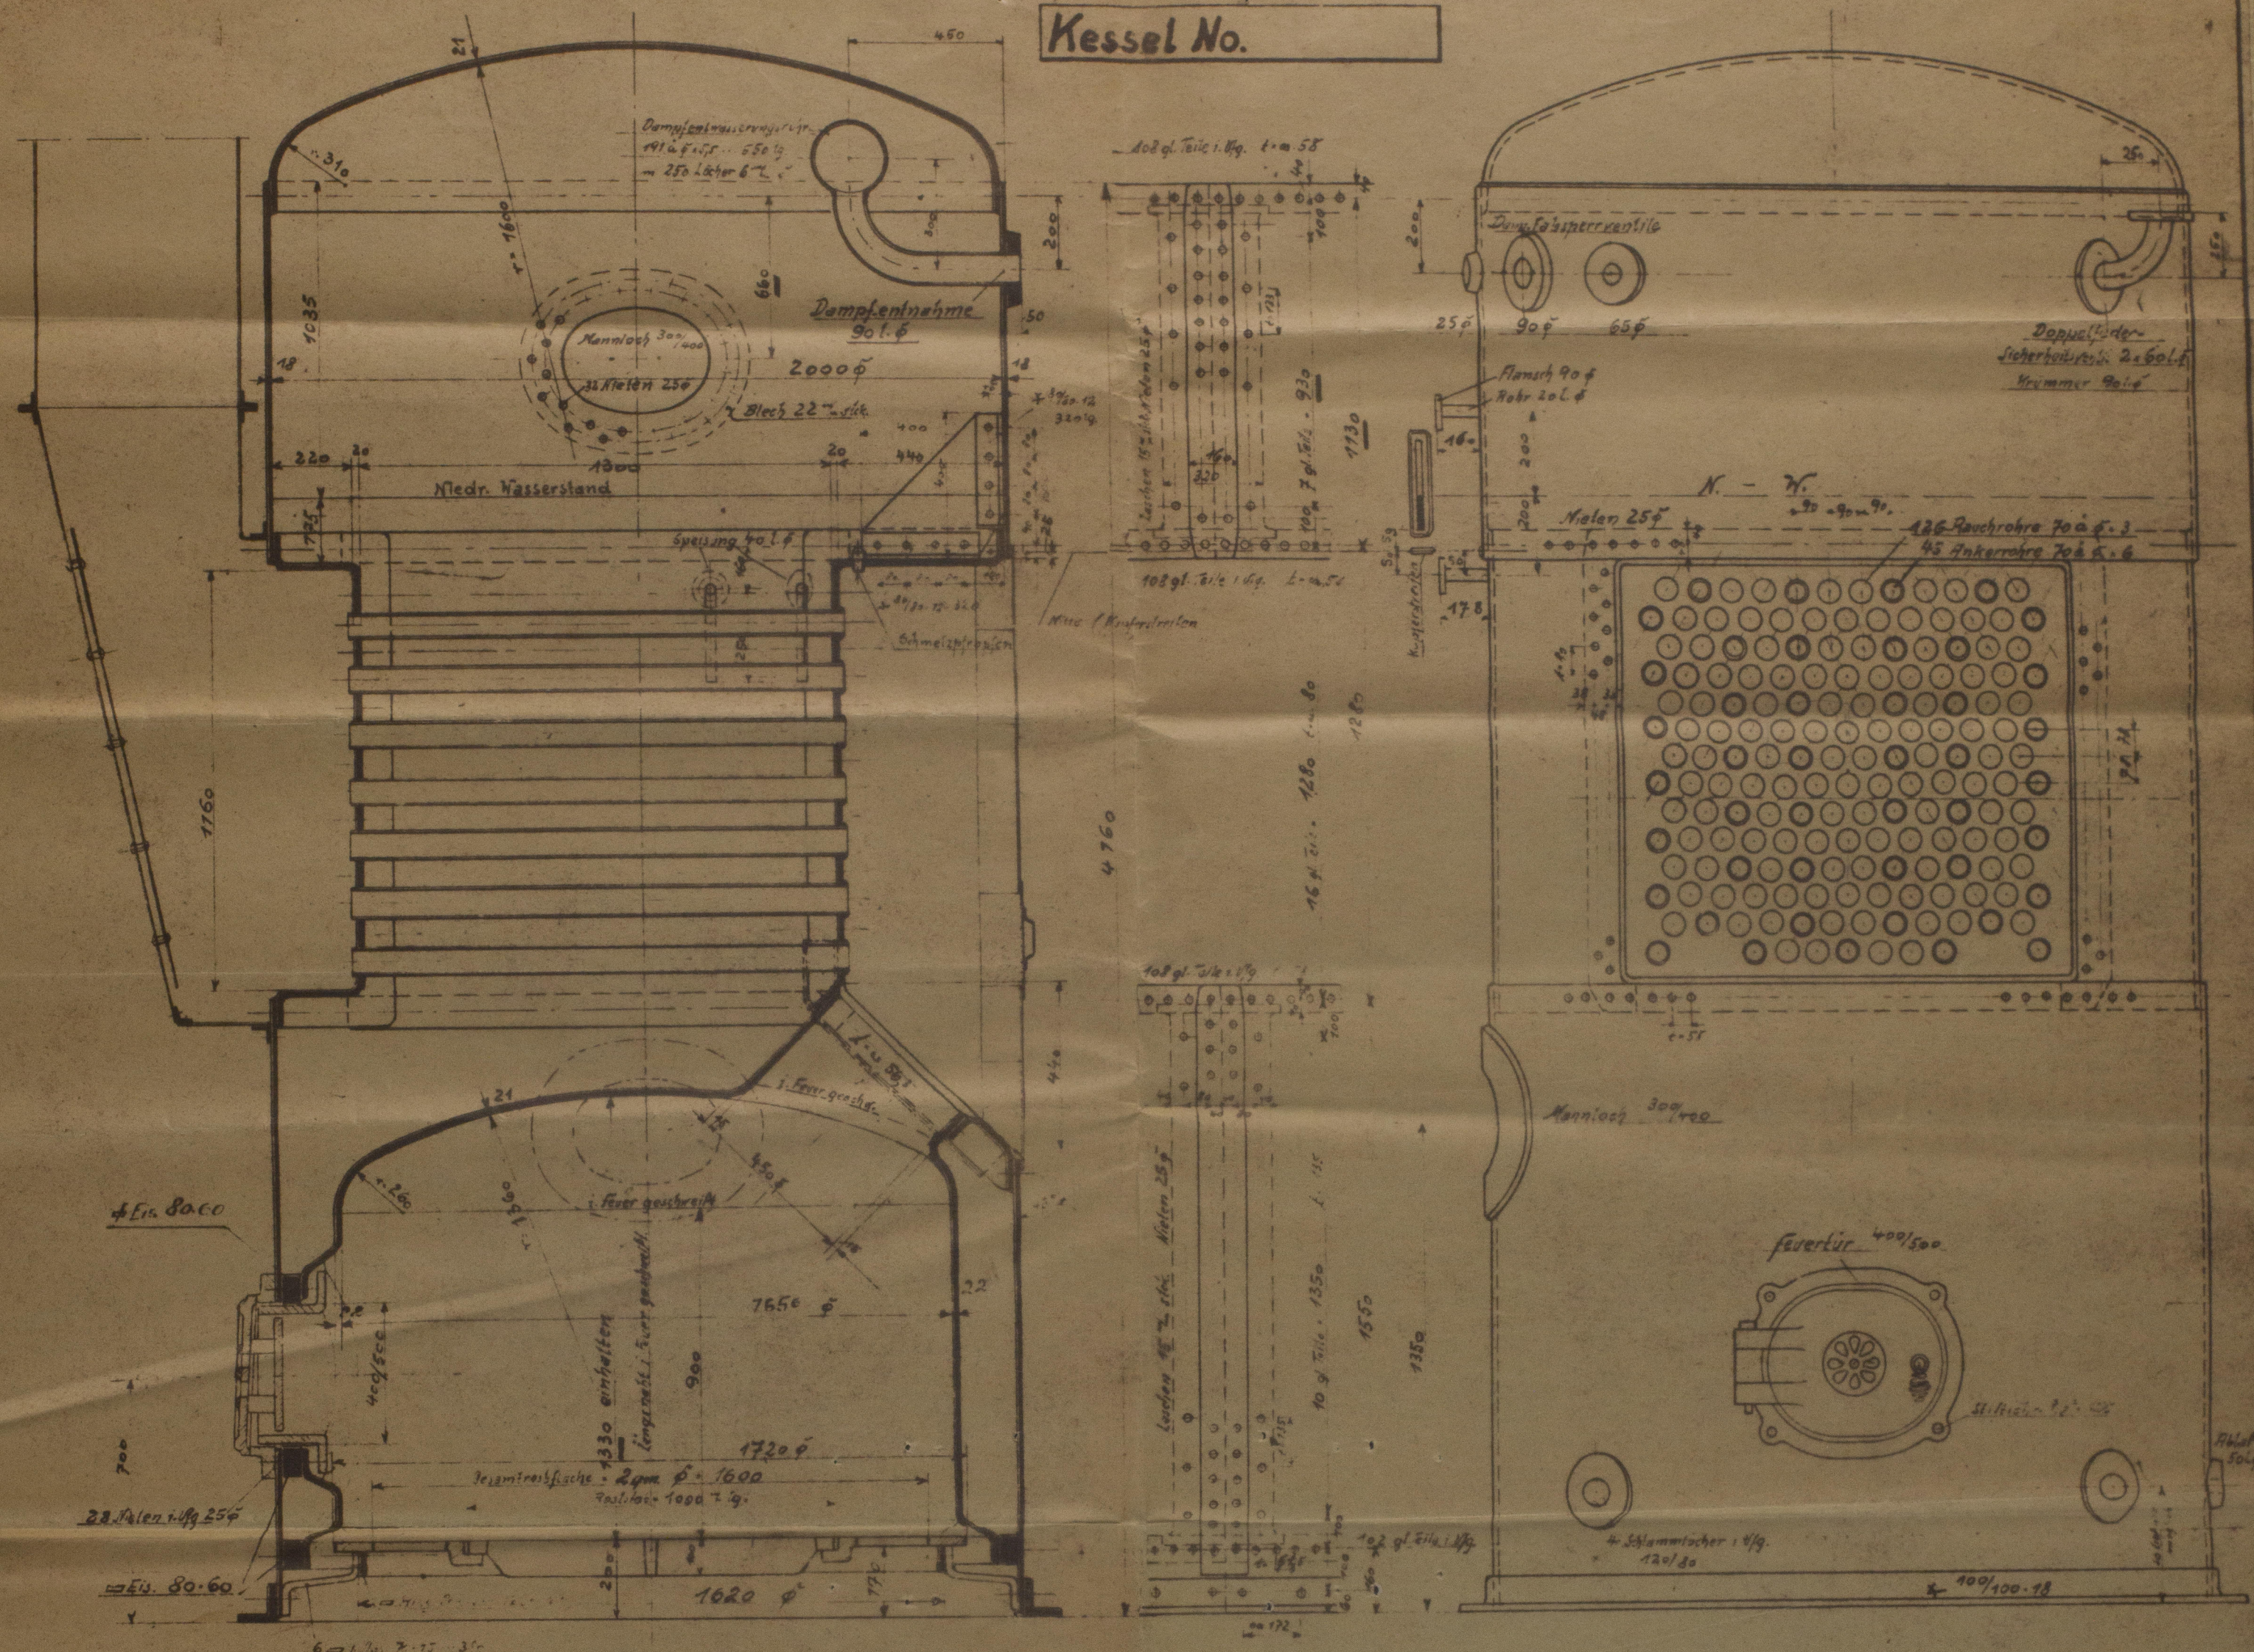


Kessel No.

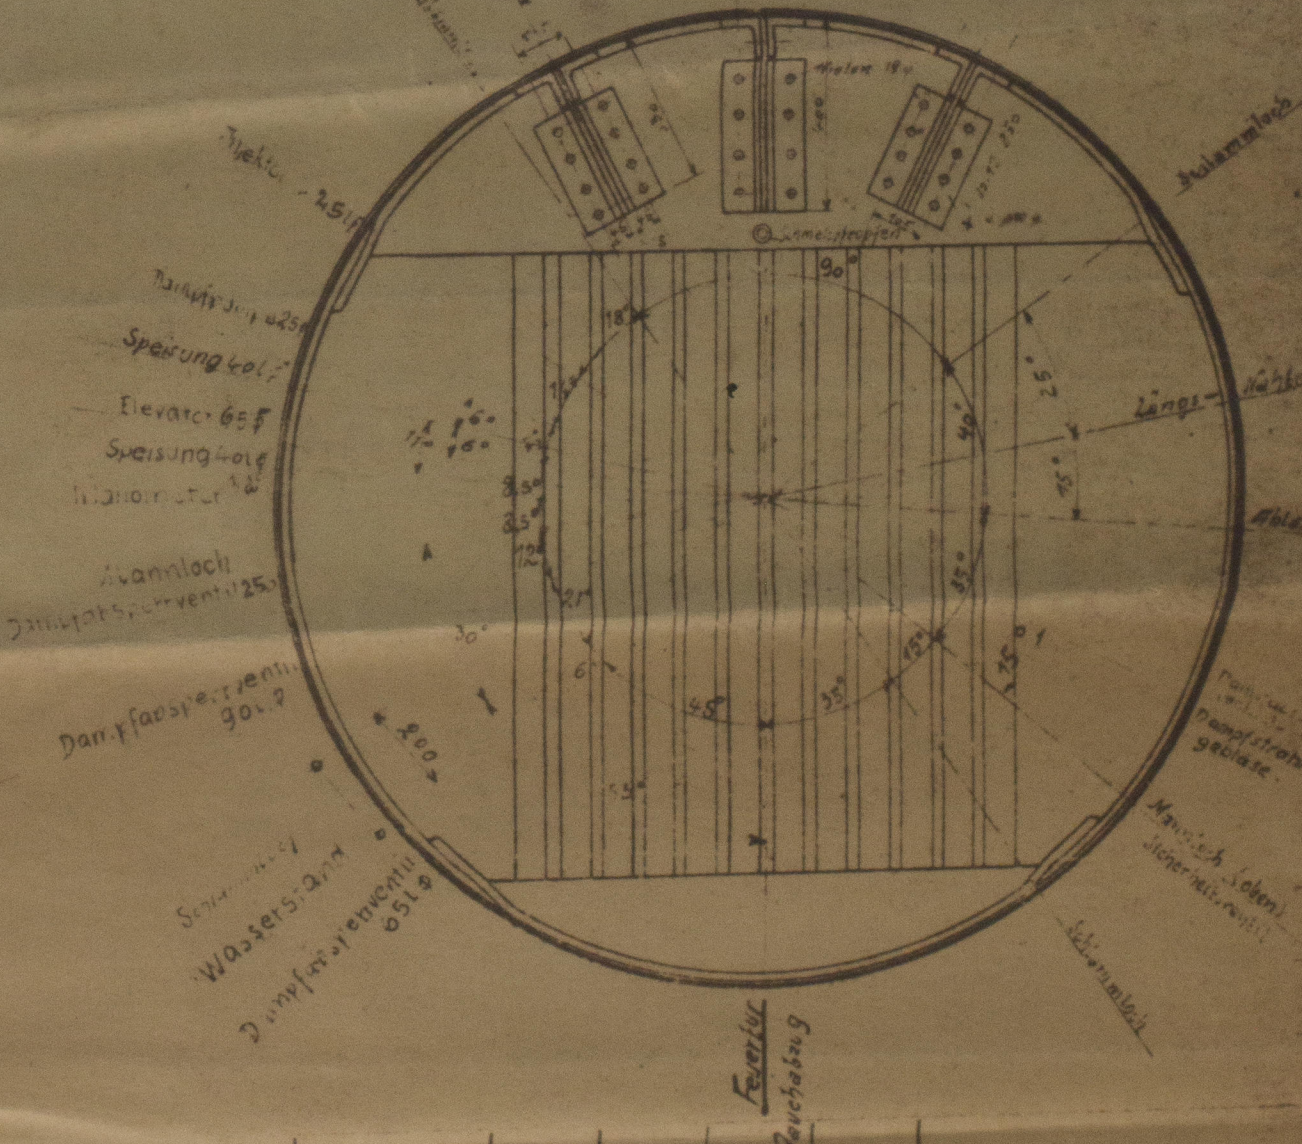

Maßstab 1:15  
für Stellung sämtlicher Stützen und  
Zuführungen etc. ist nur der Grundriß  
maßgebend.

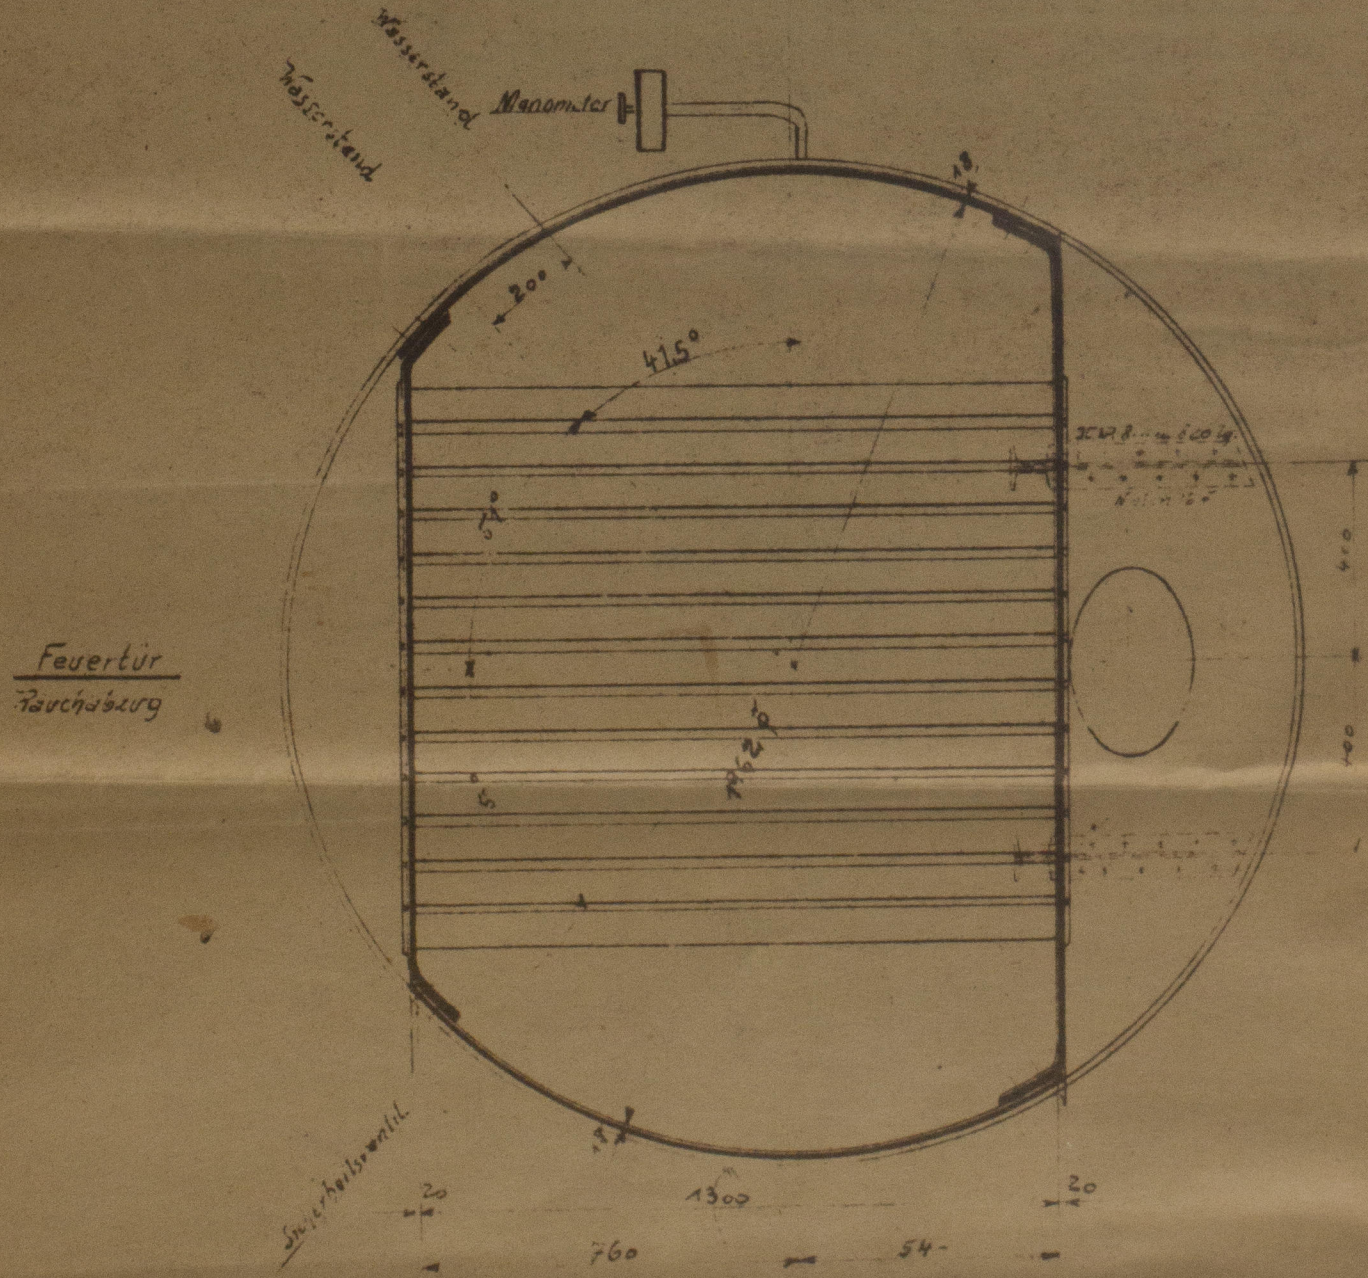

Rauchabzug	1/1091
Rauchhammer	1/1125
Manilloch	1/1040
Feuertür	1/075
Aschenauger	1/1255
Isoliermantel	1/1092

12569/70	2	22/10	Spez. nebenstehend.
Auftrag No.	Anzahl	Gew.	Dat.
			Konstr.
			Zugehörige Zeichnungen

H. Ketzer G. m. b. H. Duisburg  
Fabrik für Dampfkessel u. Eisenkonstruktionen

Cochran-Kessel  
M. 1:15  
53 am Heizl. 10,33 kg./qm. Betrieb

WS 24-0106



Cochran type Donkey boiler  
intended to be fitted in  
SS Hannah  
N<sup>o</sup> 2610 in RB

WS24-0106



© 2021

Lloyd's Register  
Foundation