


KRUKAS 4M IV. D.O.

LINKSCHE

SCHAAL 1:5

Material J. M. van der Grinten

20/4/15

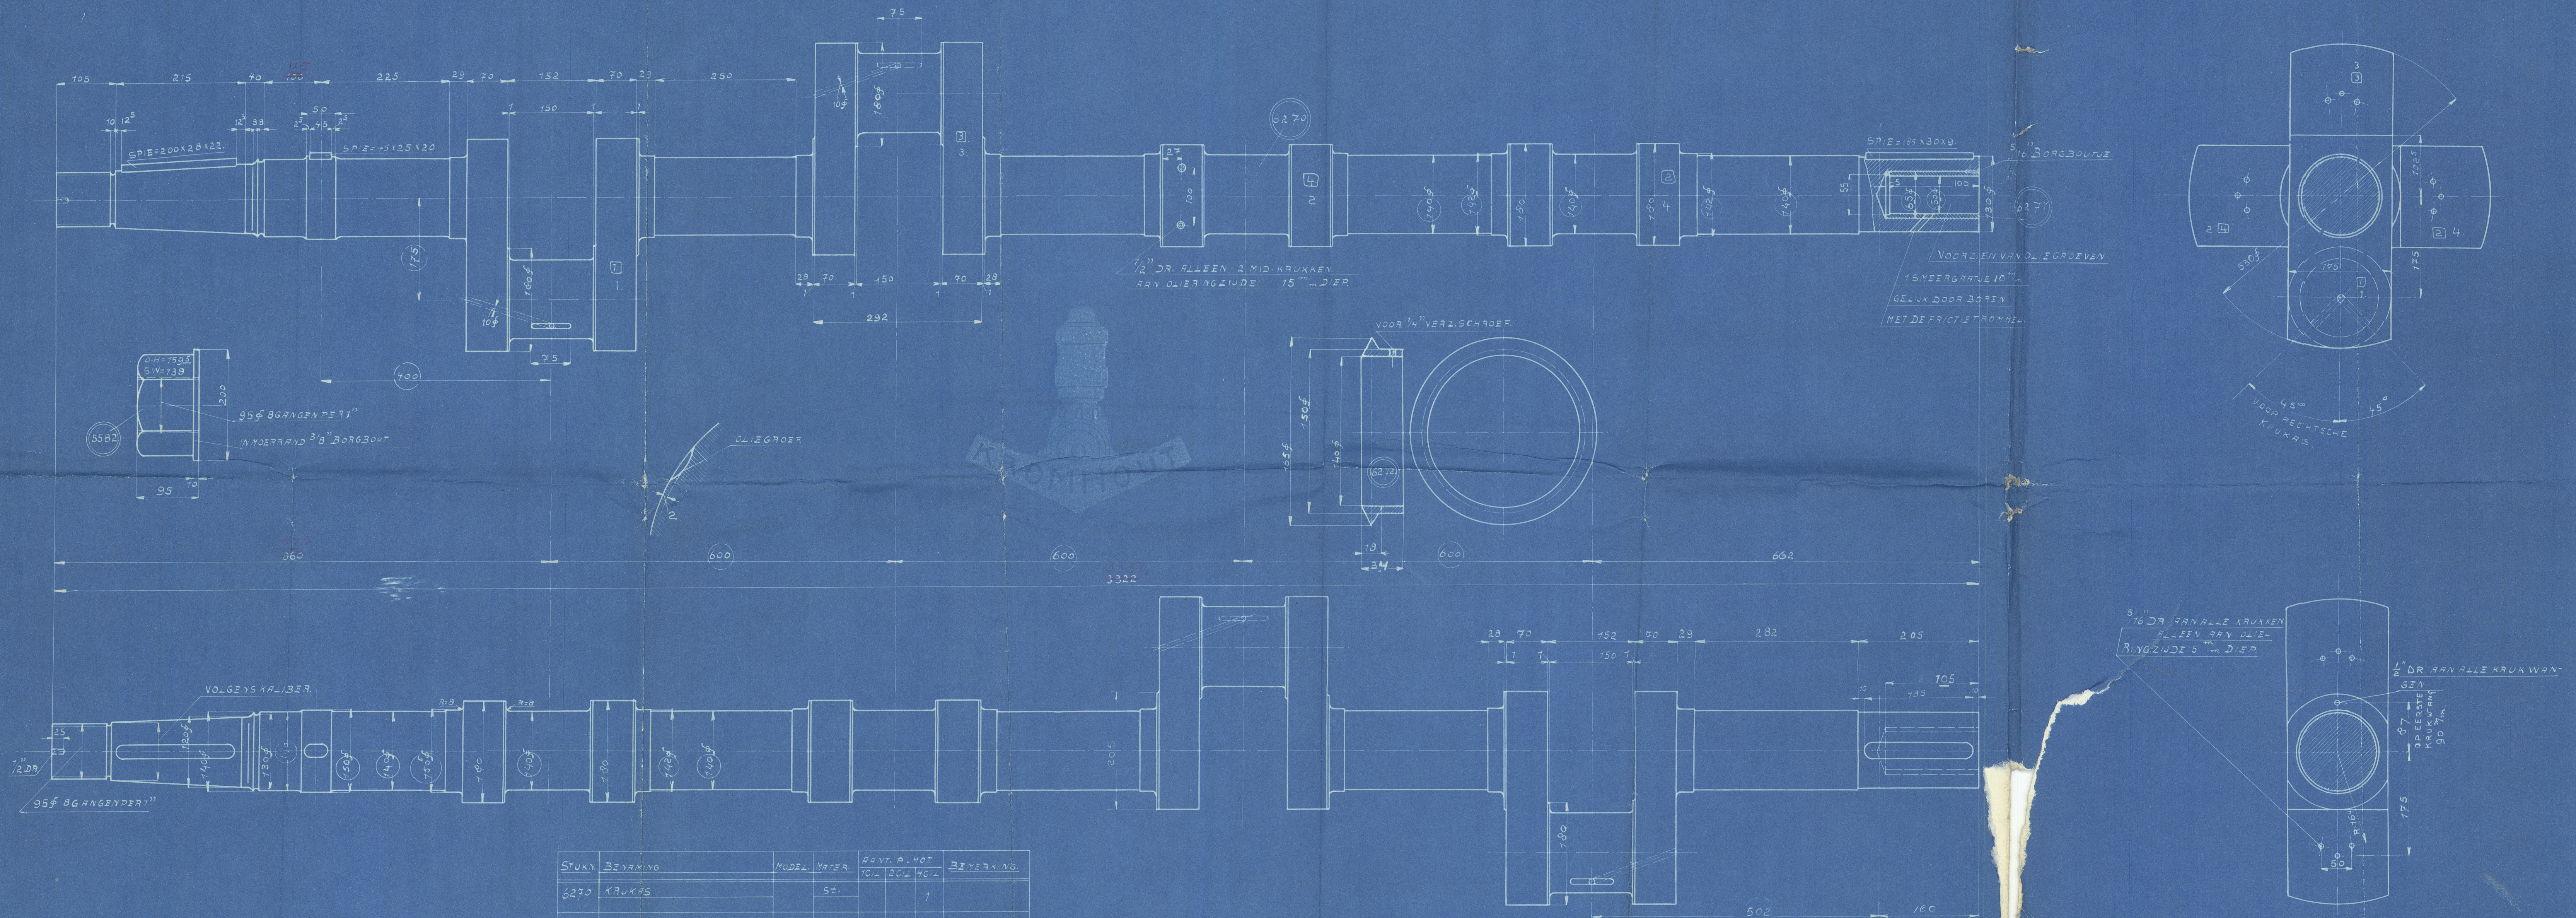

STUKN.	BEZAMING	MODEL	MATER.	ANT. A. VOT	TOEL. TOEL. TOEL.	BEZAMING
6270	KRUKAS		SE.		1	
5532	VOER VLIEGWIEL		"		1	
6277	LEIBUS IN KRUKAS		BR.		1	
6272	OLIERING		SE.		1	
	SPIE (SCHROEFWIEL)		"		1	
	" (VLIEGWIEL)		"		1	
	" (FRICTIETROMMEL)		"		1	

KALIBERNAAT VOLGENS TABEL VAN AFWIKING.

MAAT VOLGENS SCHUIFPASSER OF BOORKALIBER

20.4.15

VOOR RECHTSCHKE KRUKAS
KRUKKEN VOLGENS NUMMERS
IN

15121

15121



© 2021
Lloyd's Register
Foundation
W530-0078


D. Goedkoop Motor Works.

Dordrecht N. B. Co

M. v. N^o 14. Wolbe.

Crankshaft.

Ref. 10130.

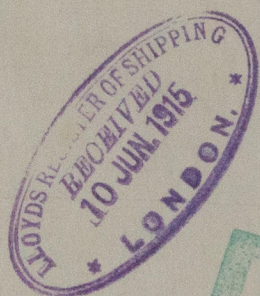

RETAIN

W 530-0078



© 2021

Lloyd's Register
Foundation