
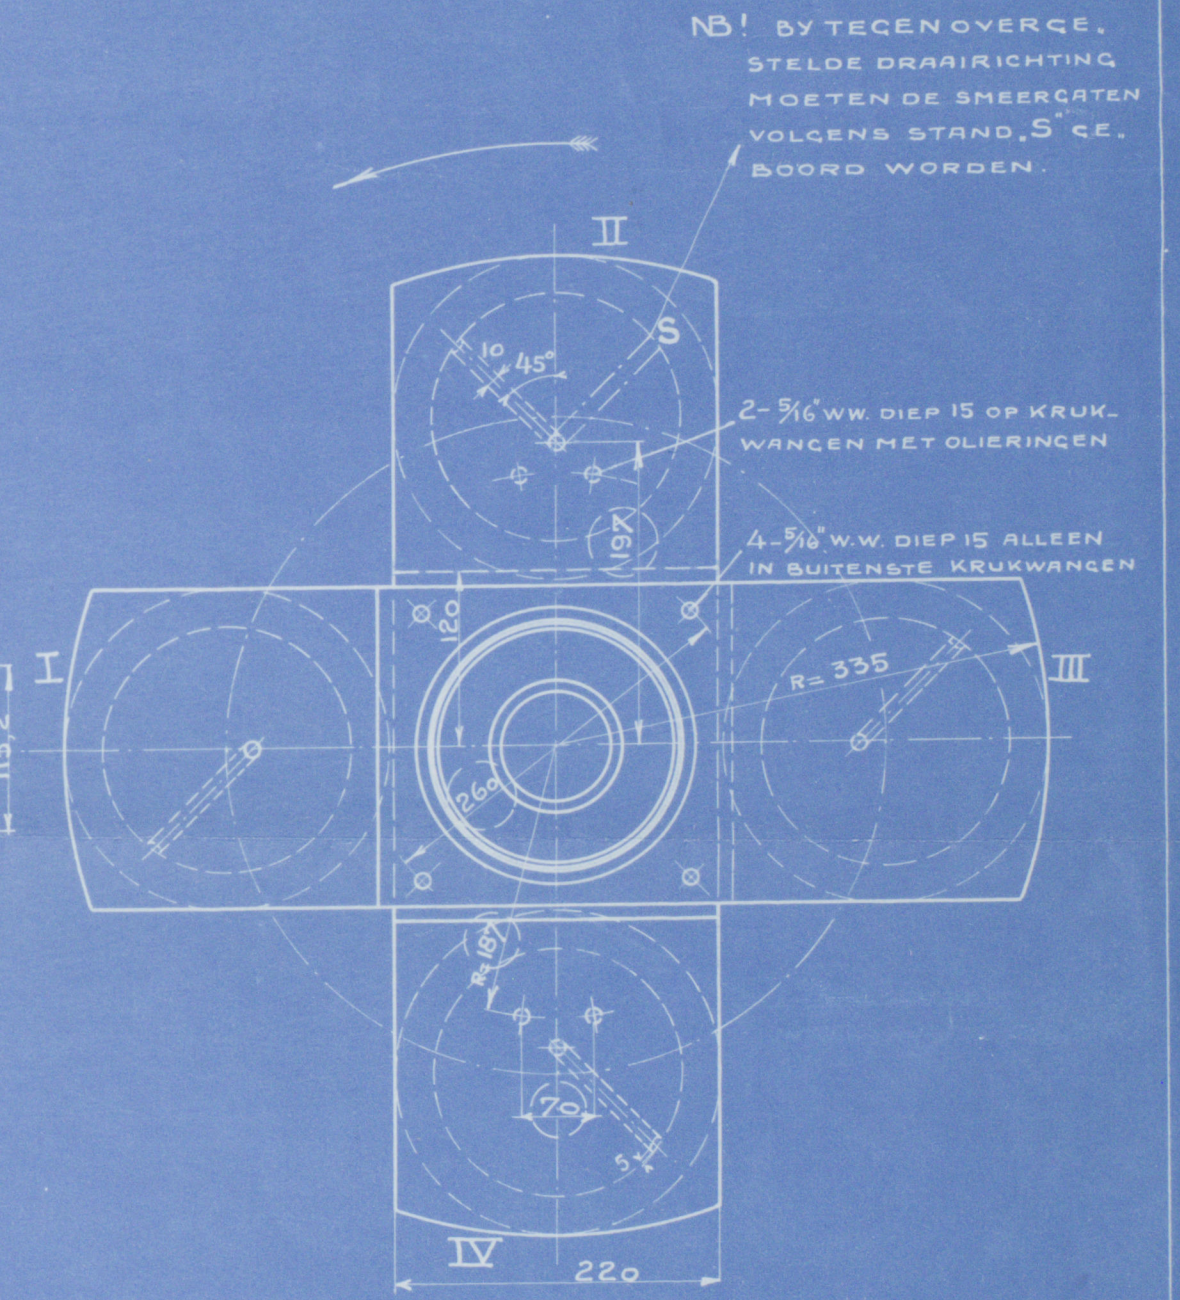
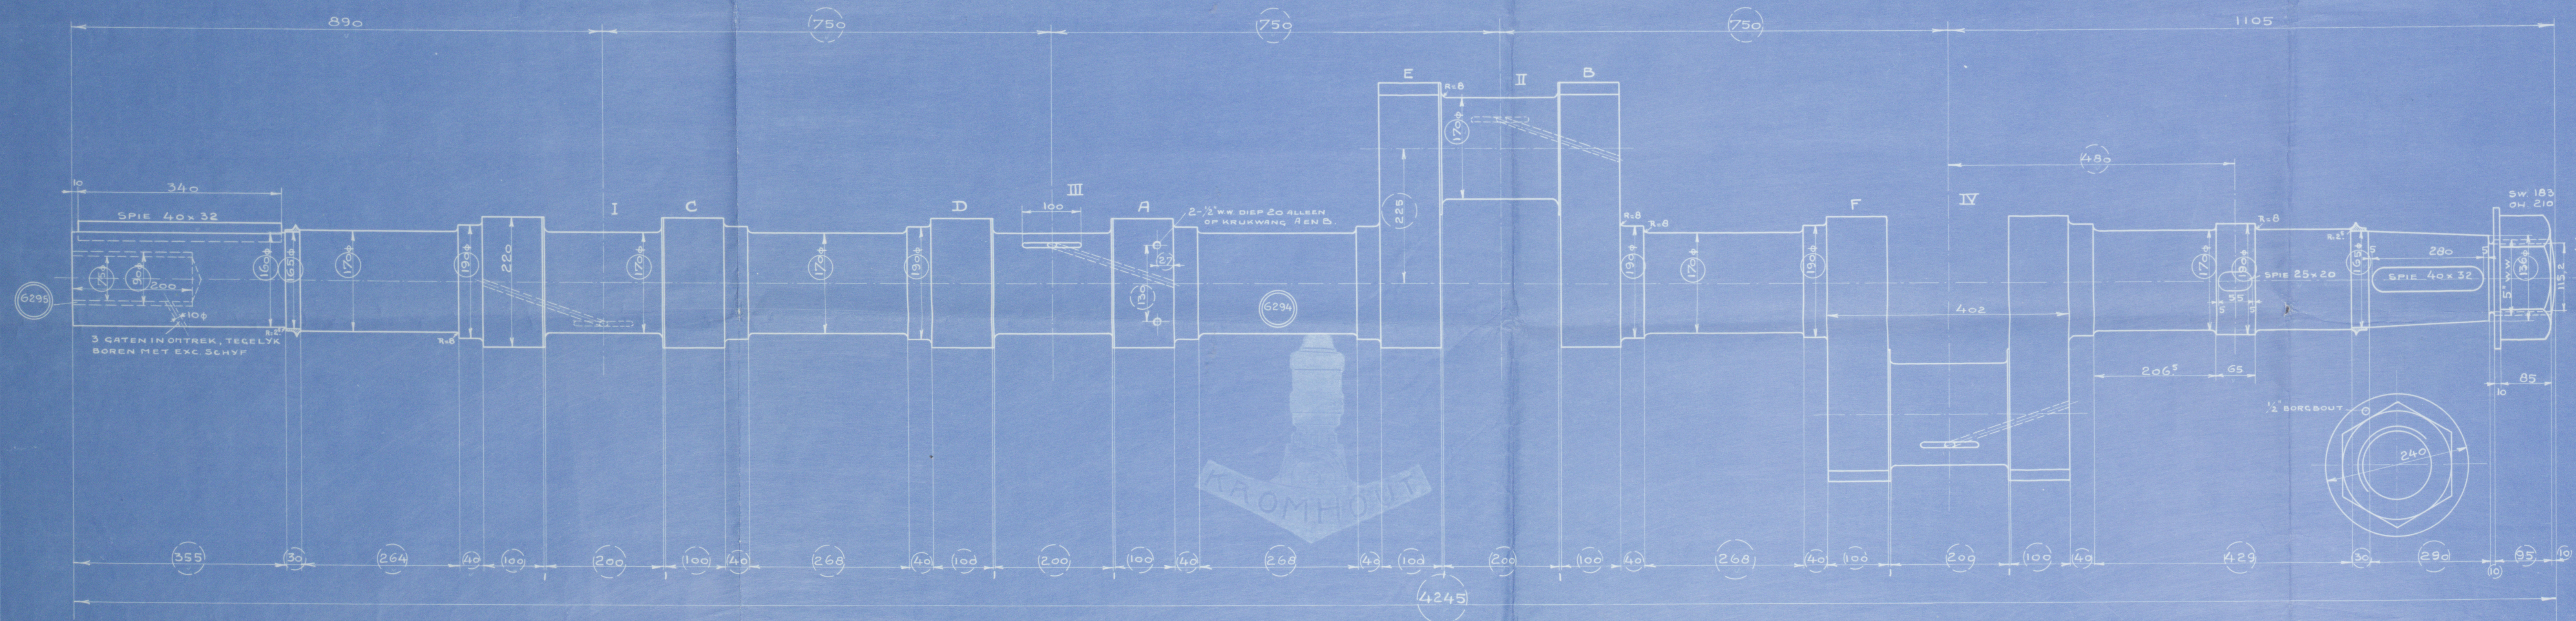


Crankschaft **KRUKAS 4 M.V.D.O.**

Dimensionen in mm.

SCHAAL 1:5 EN 1:1.

20/4/14

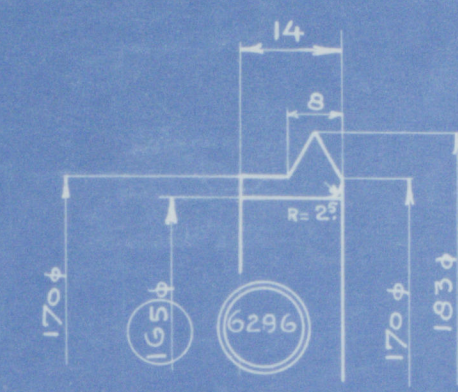

NB! BY TEGEN OVERGE.
 STELDE DRAAIRICHTING
 MOETEN DE SMEERGATEN
 VOLGENS STAND. S. GE.
 BOORD WORDEN.

| STUKN. | BENAMING | MOD. | MAT. | ANTAL P. MOTOR | BEMERKING |
|--------|---------------------------|-------------|------|----------------|-----------|
| 6294 | KRUKAS <i>Crankschaft</i> | <i>Prub</i> | ST. | 1 | |
| 6295 | VOERING <i>Pin</i> | <i>Prub</i> | BR. | 1 | |
| 6296 | SPATRING <i>Wingspan</i> | <i>Prub</i> | BR. | 2 | |
| | SPIE FRICTIETROMMEL | | ST. | 1 | |

| | | | | |
|------------------|------|--|--|--|
| SPIE SCHROEFWIEL | ST. | | | |
| " VLECHWIEL | ST. | | | |
| MOER "BOREBOUT | VLY. | | | |

○ KALIBERMAAT VOLGENS TABEL VAN AFWYKINGEN
 ○ MAAT VOLGENS SCHUIFPASSER OF BOORKALIBER

A.R.J.
 20.7.14


KROMHOUTMOTORENFABRIEK
 AMSTERDAM
 SCHAAAL 1:5 EN 1:1
 25-6-14
 Lloyd's Register
 Foundation

No 1

*Y
Kromhoat Motorworks*

plan of Crankshaft.

*Twin Screw Steamer Anglo Saxon
(Vera).*

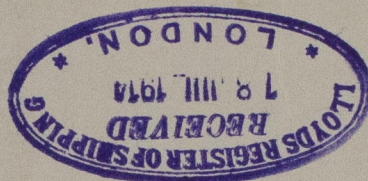

© 2020

Lloyd's Register
Foundation

W536-0257