"ANSALDO"
SOCIETA' ANONIMA
DIREZIONE STABILIMENTI MECCANICI
SAMPIERDARENA
REPARTO MECCANICO M.C.V.

PIROSCAFO "AUSONIA"
M.S. "AUSONIA"
GENOA 10380.

DIS. Nº203

CORPO EVAPORANTE GALD. PRINCIPALI

Steam Drum main Boilers

SCALA 1:1-1:2-1:10

"ANSALDO", Soc. An. Sede in G.
SEZIONE DEGLI STABILIMENTI MECCANICI
SAMPIERDARENA
Visto per la conformità all'originale
8 MAGGIO 1926

COMMESSA Nº

Disegnato		Approvato
Controllato		Genova 20 Maggio 1926

PRESSIONE DI SERVIZIO Ka. 28.13 P.C.M.q. = 400 lbs. PER □"
" PROVA IDROSTATICA CONFORME PRESCRIZIONI DEI REGISTRI

MATERIALE ACCIAIO-MARTIN SIEMENS

INVOLUCRI E CONTROPEZZE	R = 44÷50 Ka. PER □cm	A = 20% SU BARR. REGOL.
PIASTRE TUBIERE, FONDI	R = 41÷47 " " "	A = 25% " " "
CHIODI	R = 41÷47 " " "	A = 25% " " "

TUBI DI ACCIAIO SENZA SALDATURA TRAFILATI A FREDDO

COLLAUDO SECONDO LE PRESCRIZIONI DEL REGISTRO ITALIANO E DEL LLOYD'S REGISTER

Nº 6 CALDAIE PER NAVE

CALDAIE A COMBUSTIONE DI NAFTA E TIRARE HOWDEN.

	COLLAUDO MQ	ACCIAIO MQ
SUPERFICIE TOTALE DI RISCALDAMENTO	336	2016

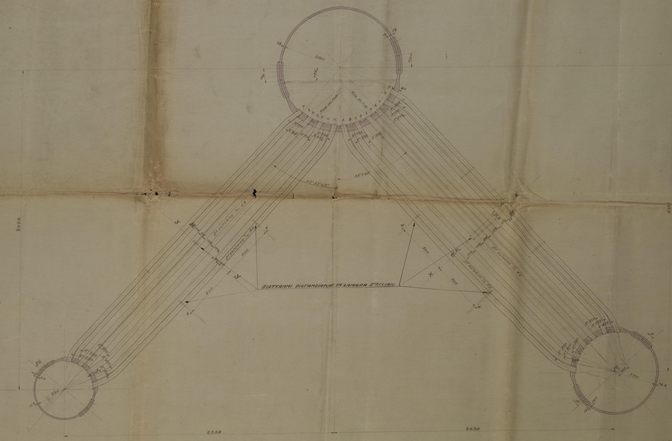

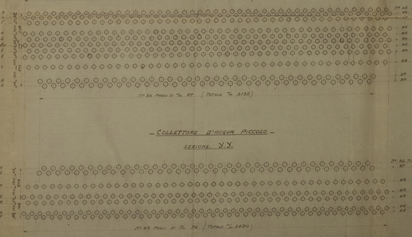

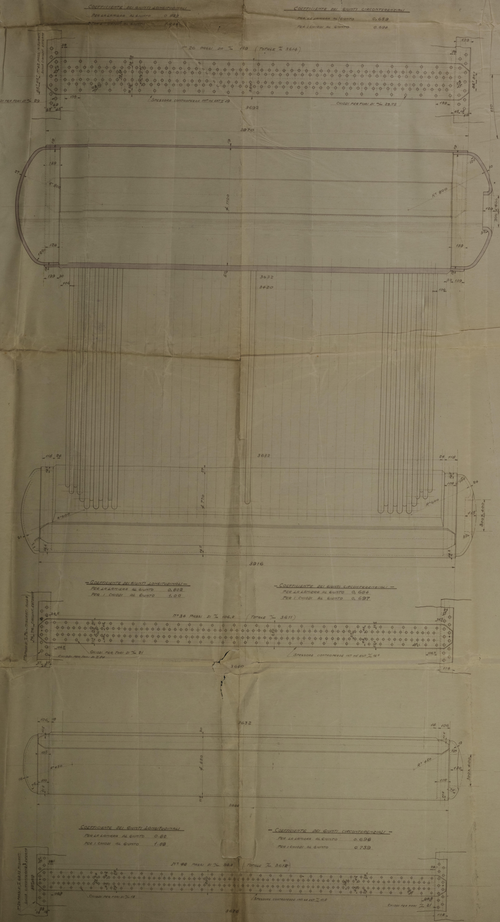

18/5/26