

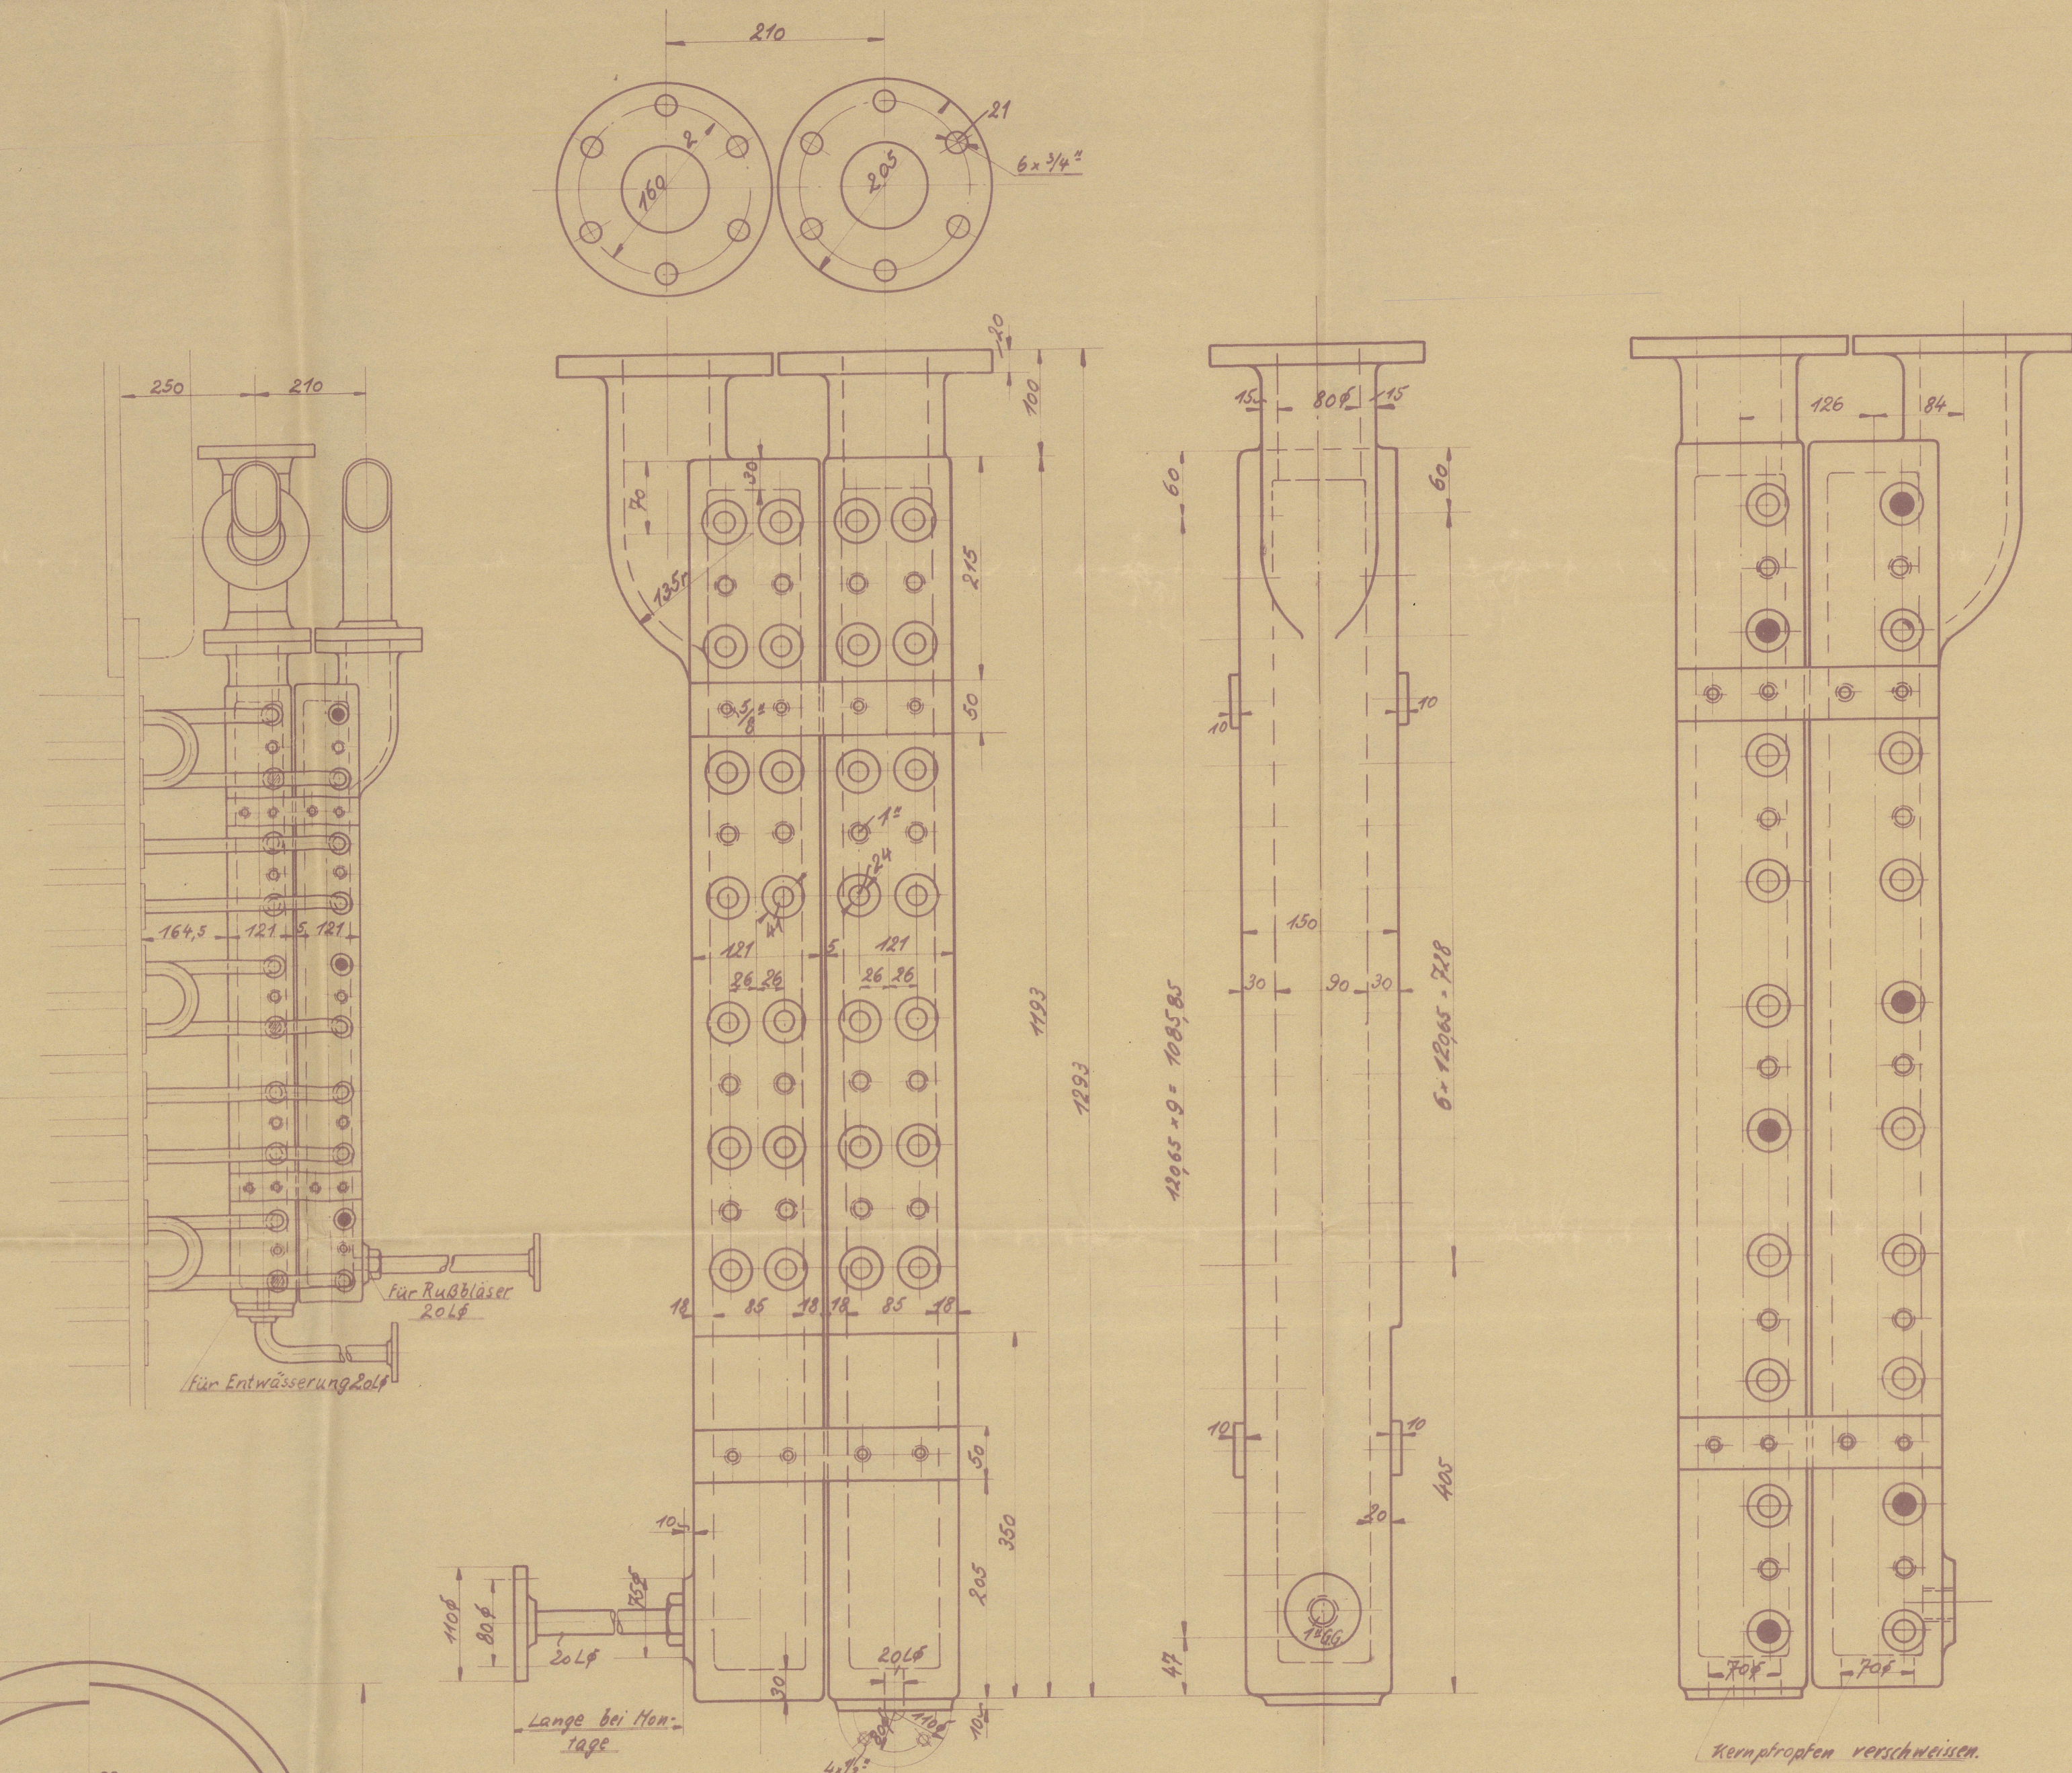
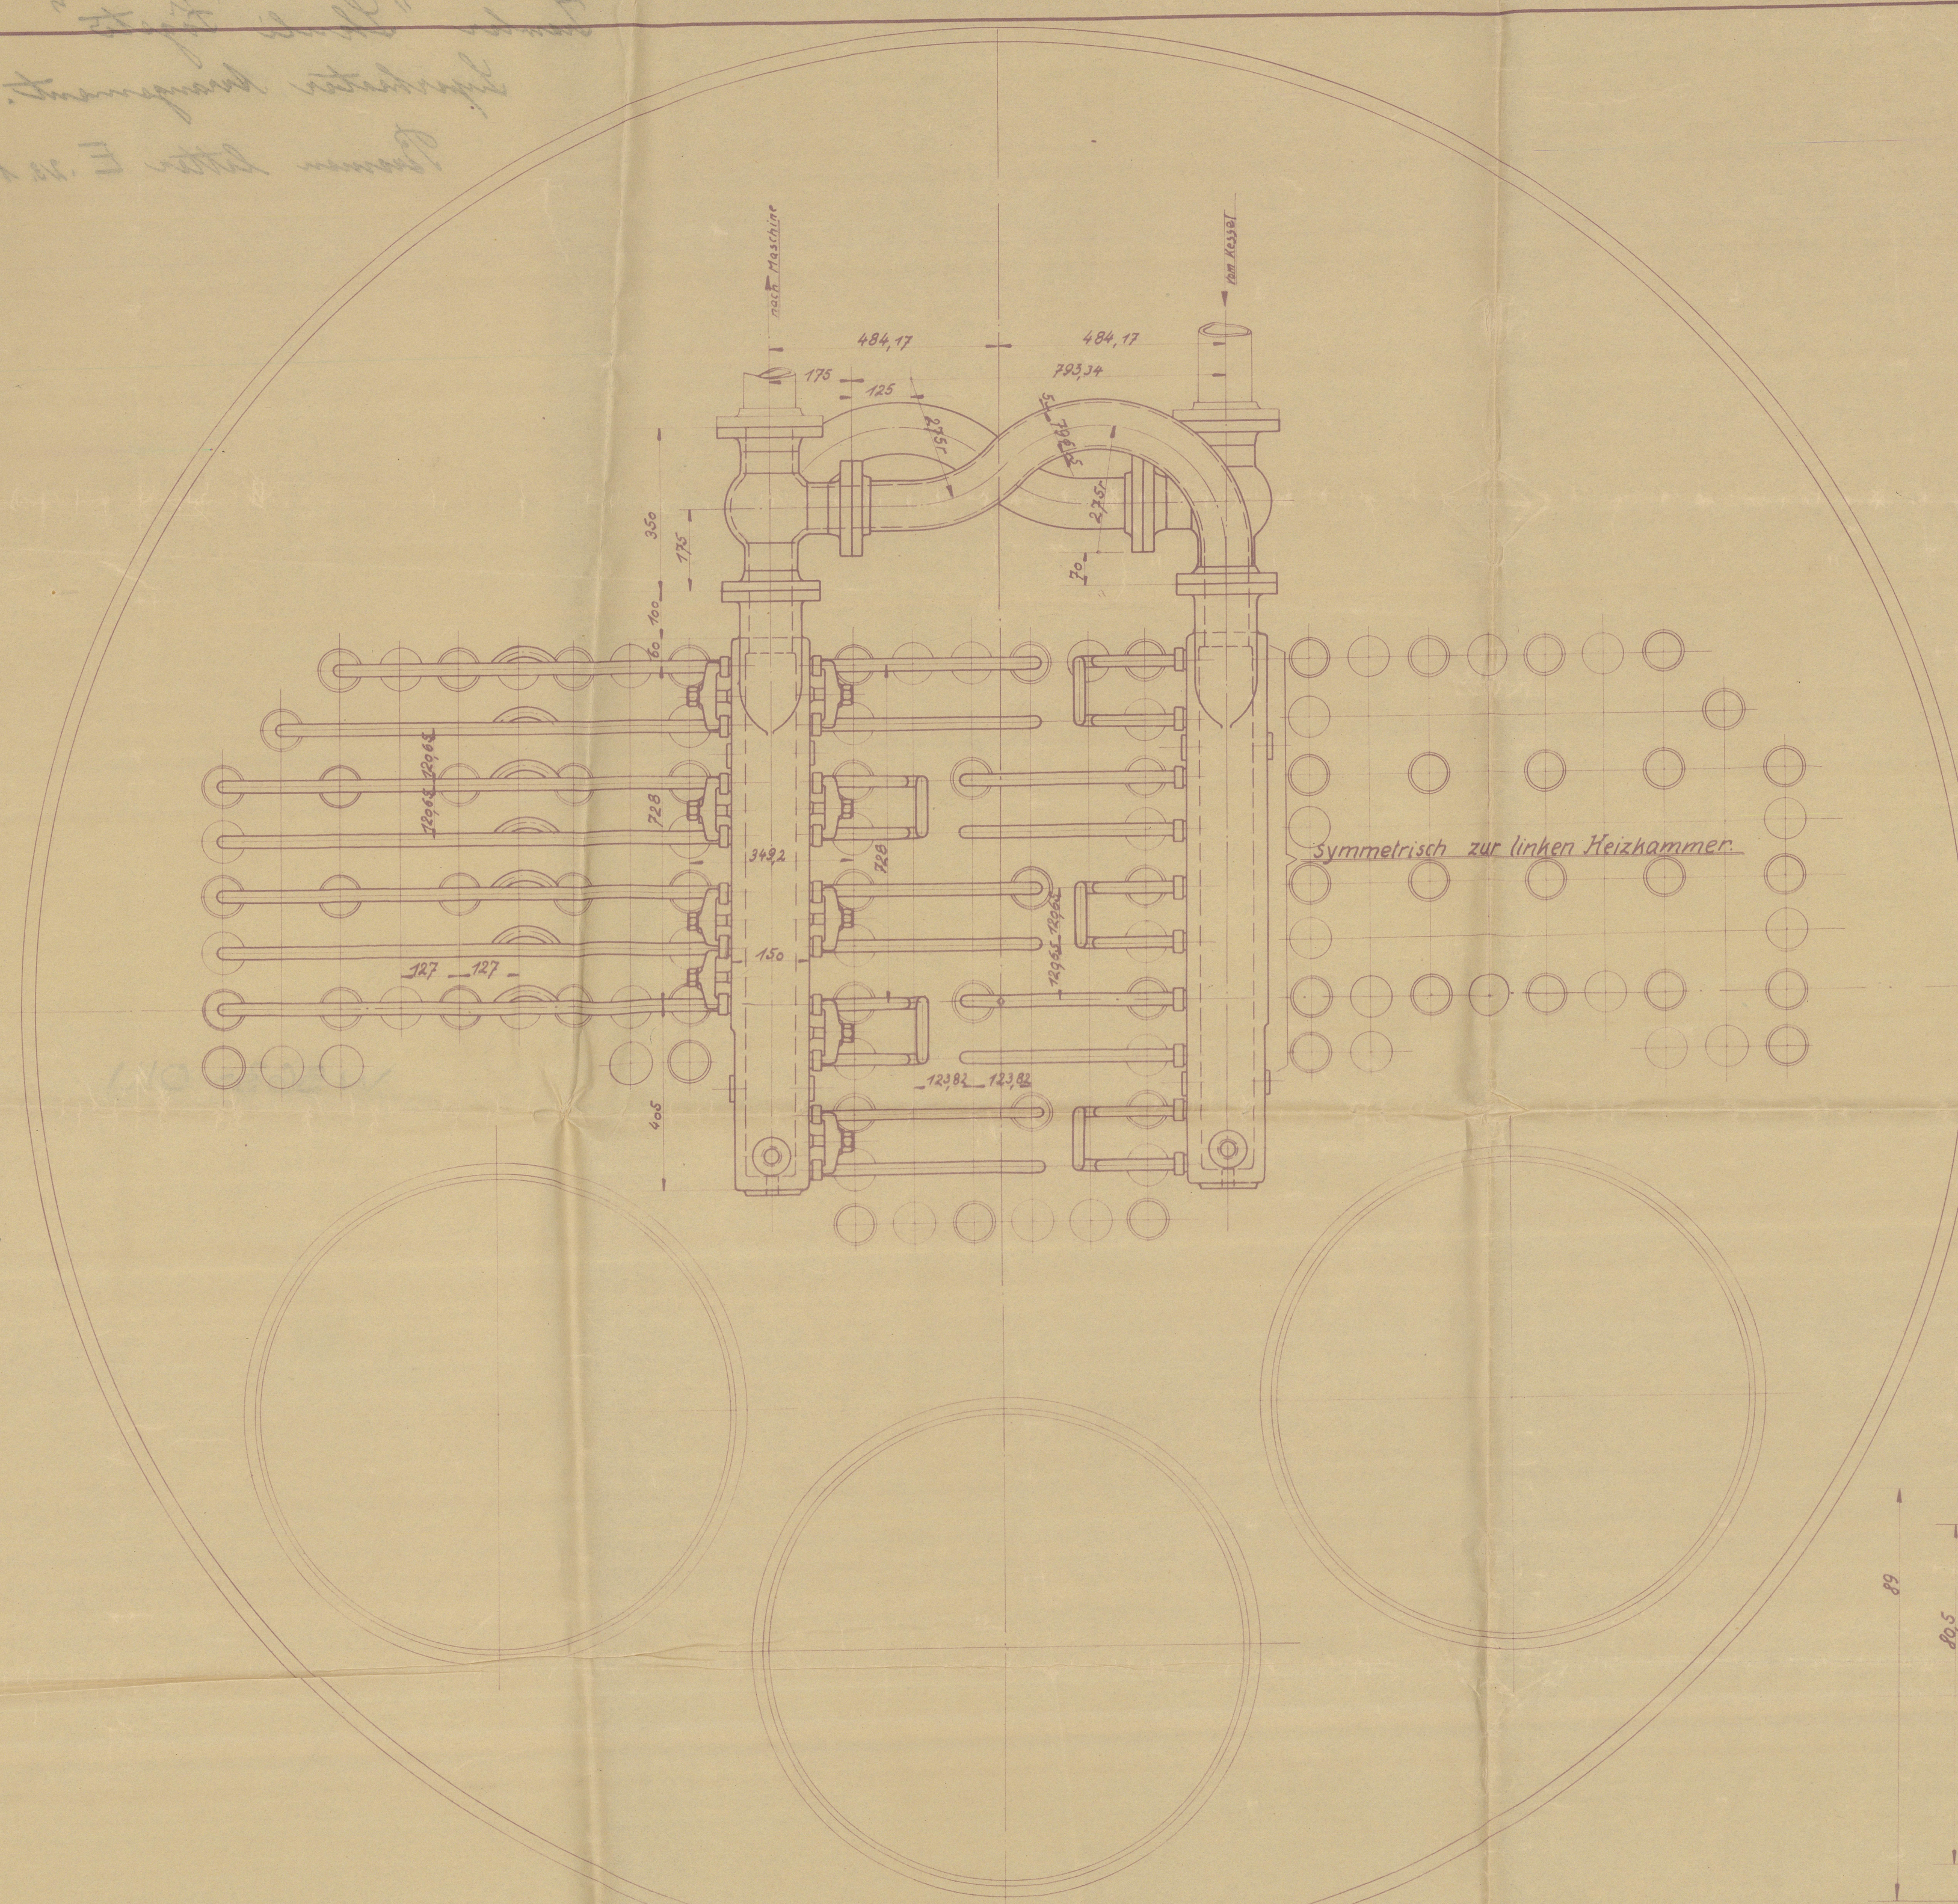
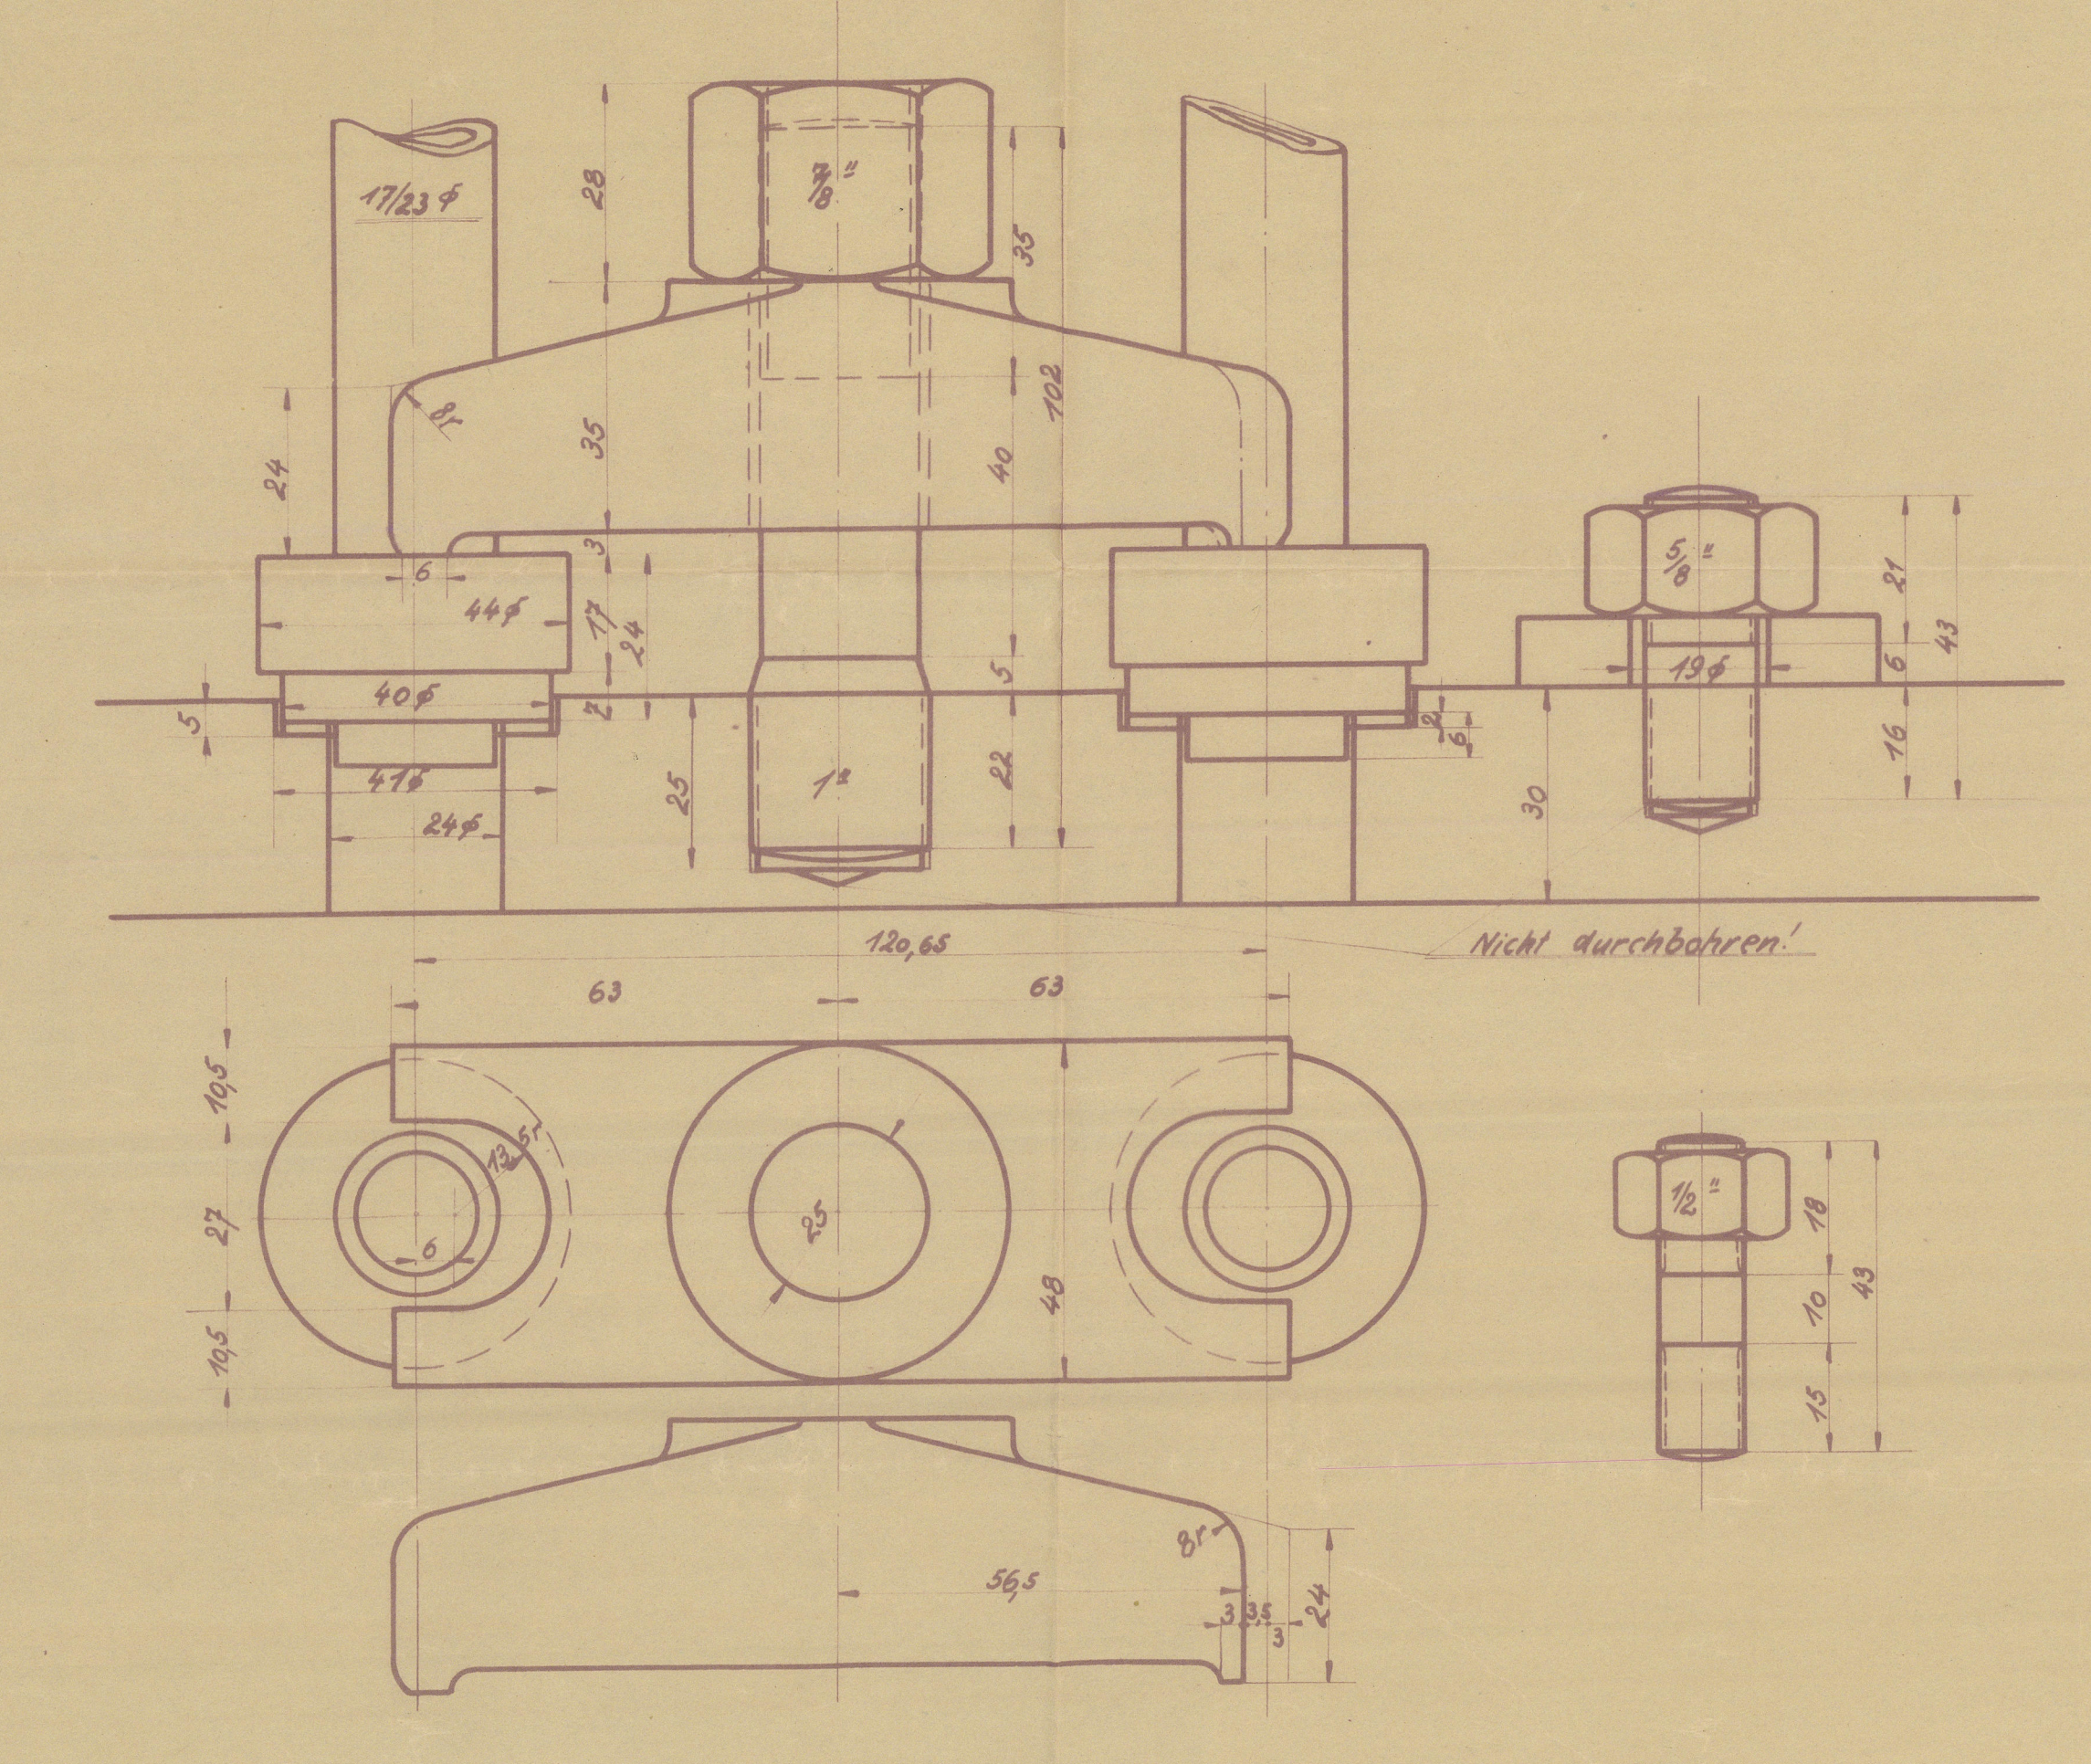
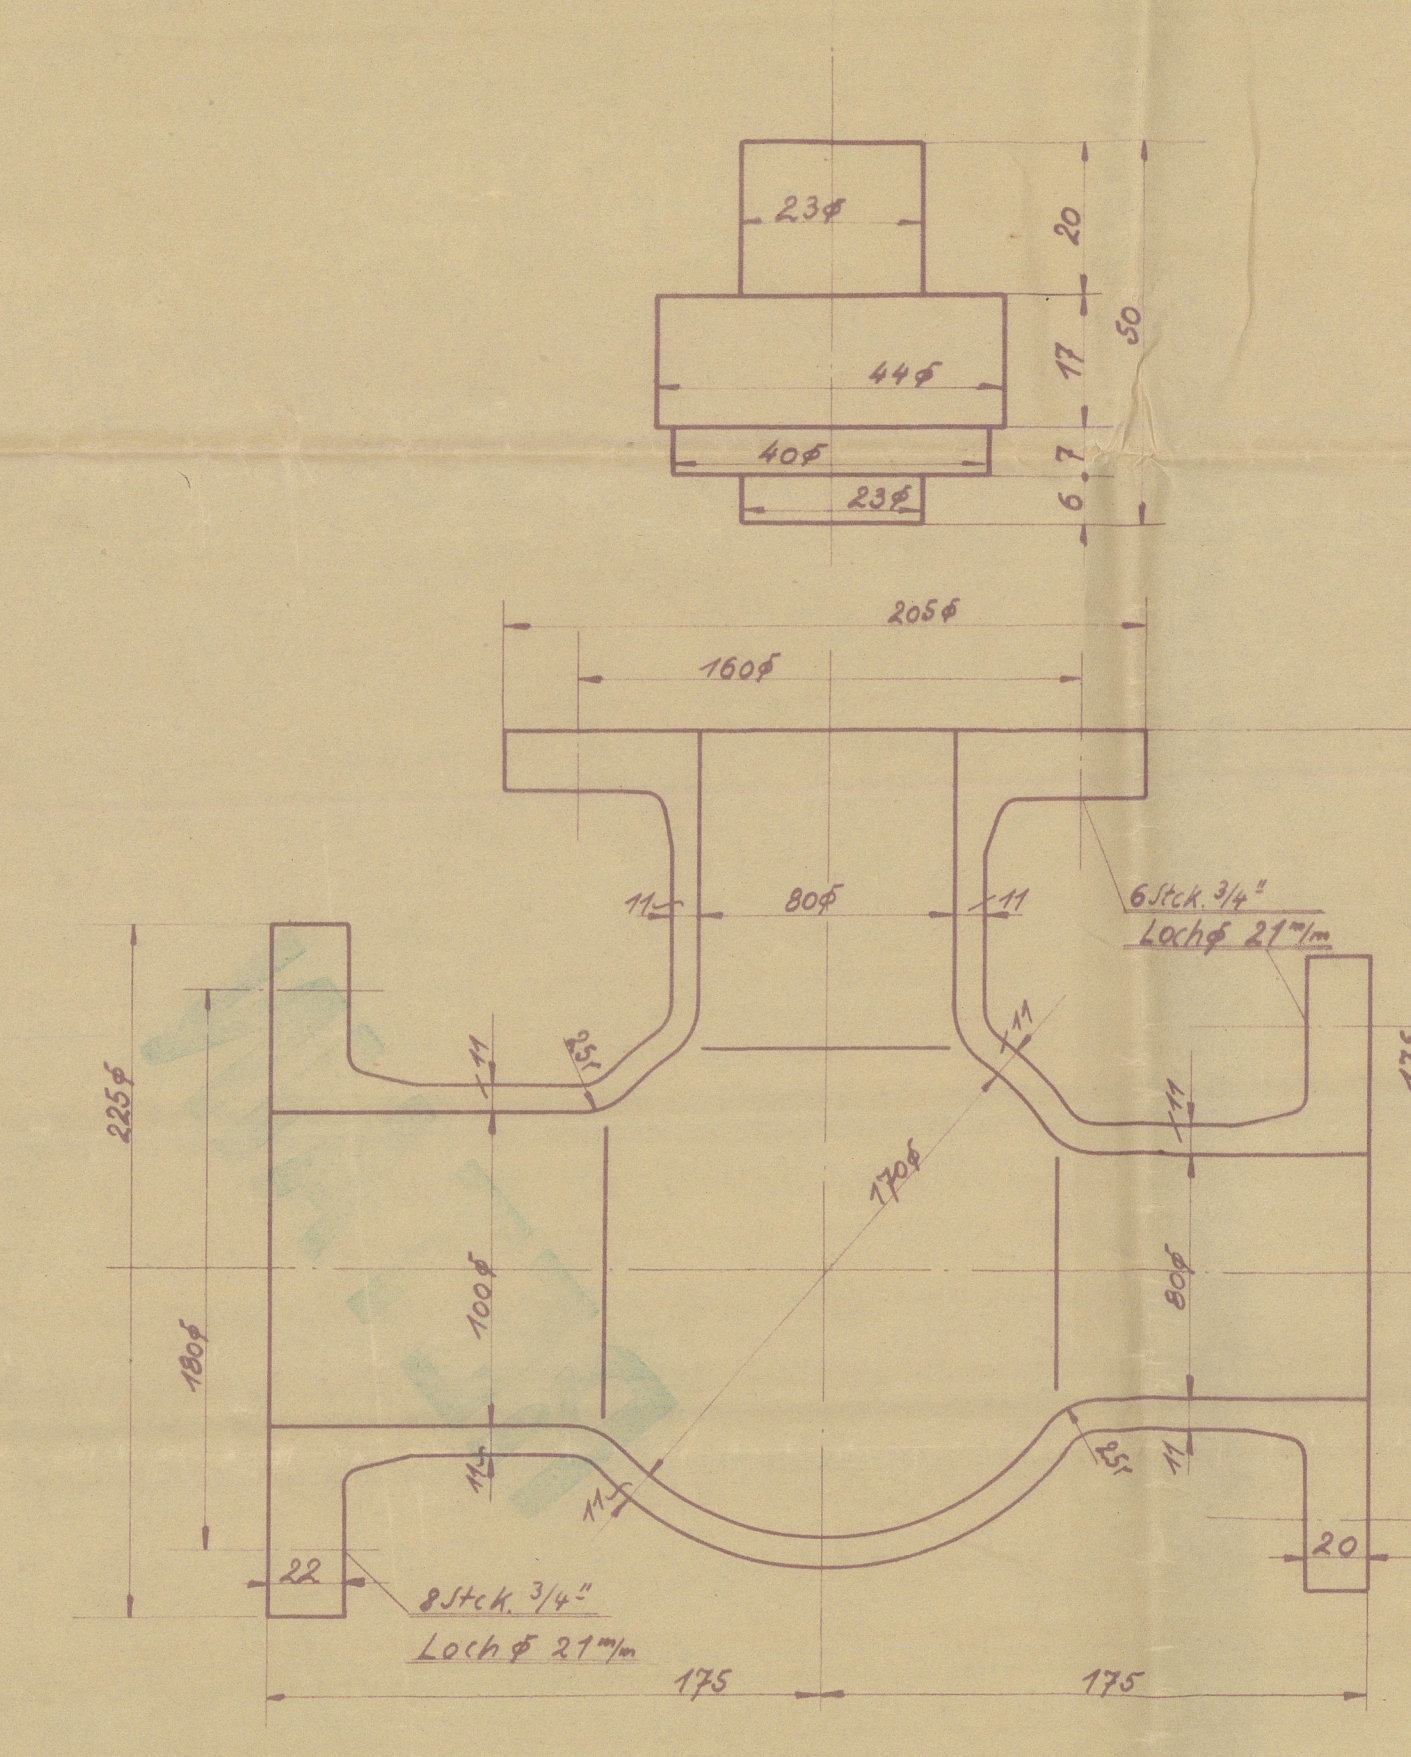


Handwritten notes in the top left corner, possibly indicating project or drawing details.

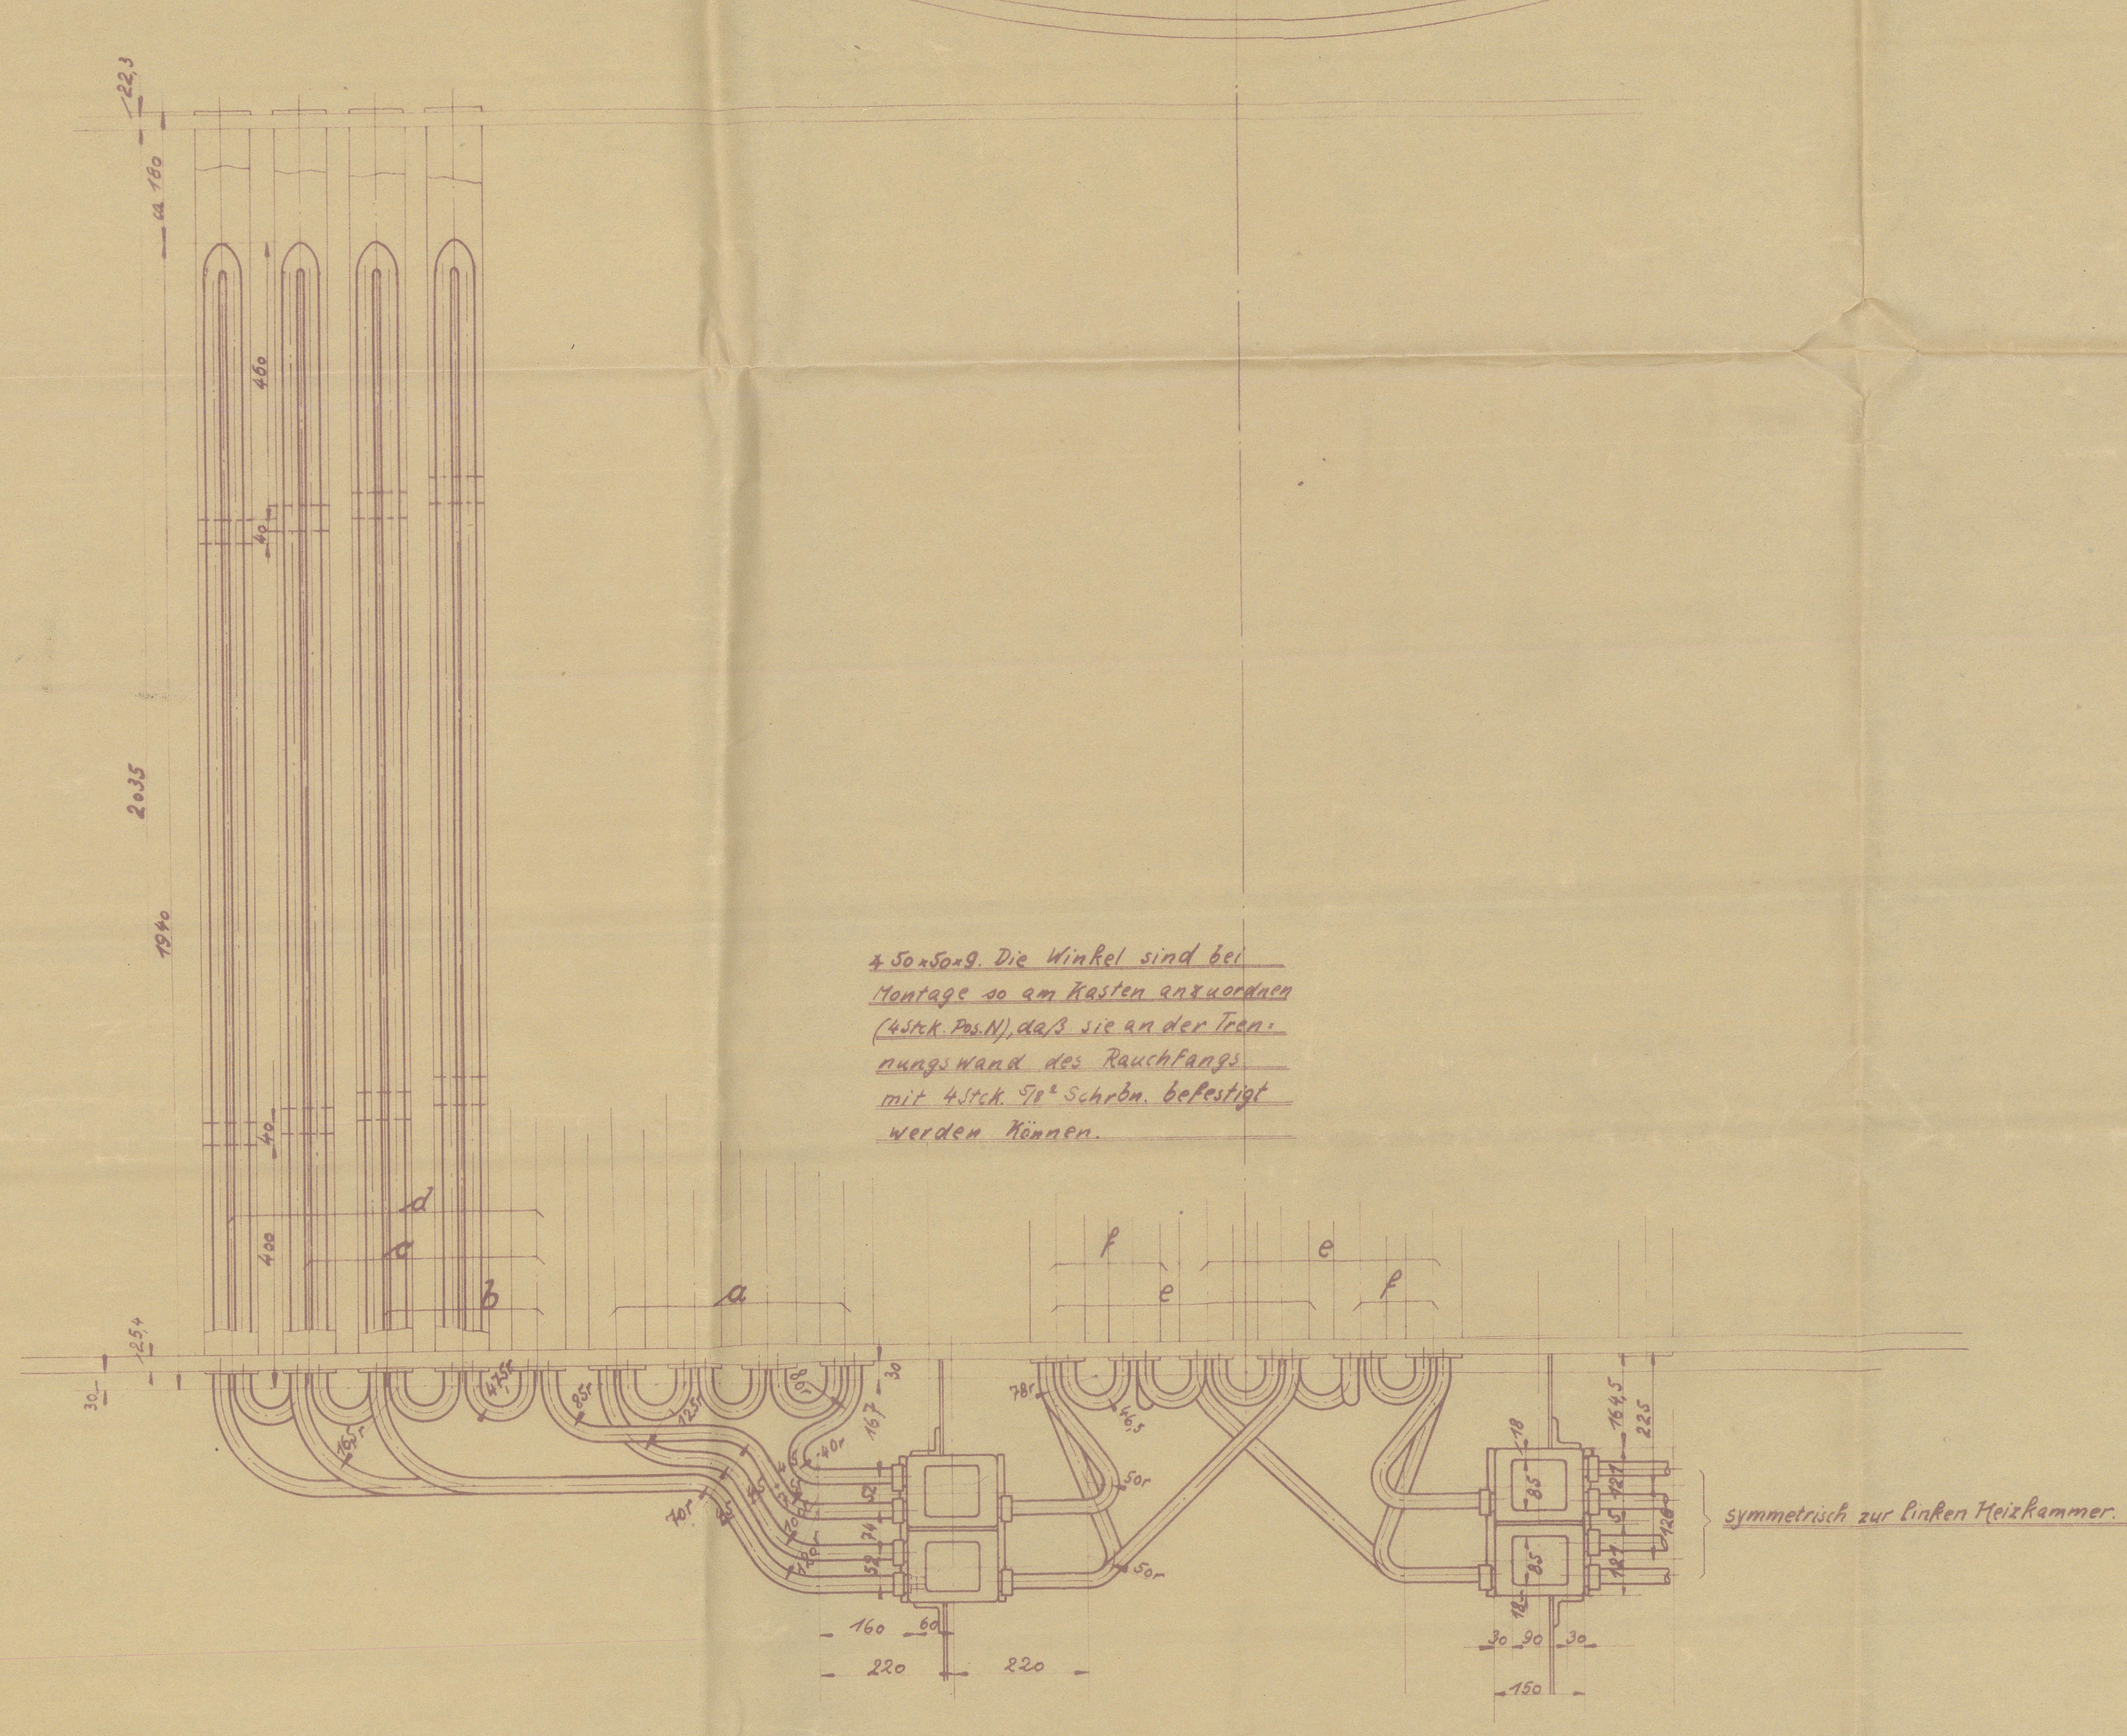

Comm. 2713 [S.S. Skuli Fögetil]
 Kessel Nr. 1197
 Überhitzer Nr. 2559/60
 Kesselheizfläche 144,5m²
 Überhitzerheizfläche 56,5m²
 Rostfläche 44,5m²
 Überdruck 14 atü
 Probedruck 50 atü
 Abnahme: Brit. Lloyd

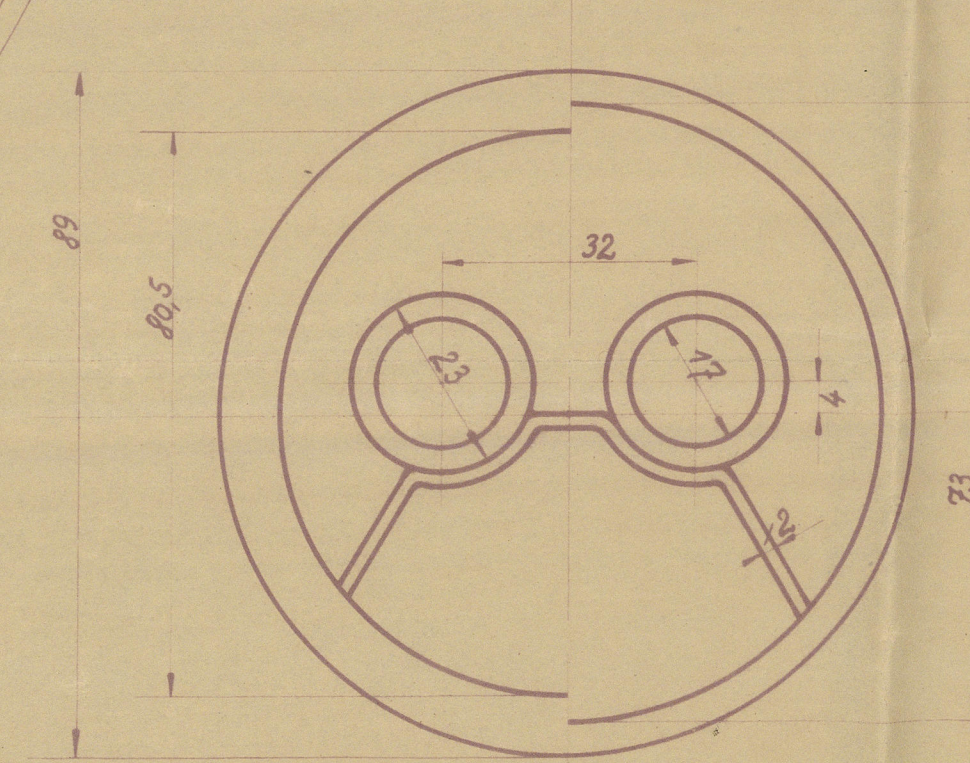

Deutsche Schiff- und Maschinenbau
 Aktiengesellschaft
 WERK: SEEBECK
 Wesermünde - G. Bremerhaven.

Pos.	Stk.	Gegenstand	Material	Mod.No.	Gewicht	Bemrk.
E	2	Augelstutzen	Stg.			
D	1	Sammelkasten	"			
C	1	"	"			
B	1	"	"			
A	1	Sammelkasten	Stg.			

Stückliste

Farbe	Datum	Name

Comm. 2713 Maßstab: 1:1,25:5:10

Überhitzer

Gezeichnet	Gepasst	Geprüft
KH	JK	JK
am: 18.05.09	am: 21.05.09	am: 22.05.09

Mappe: U

Zeichn. Nr. 22.003

Trawler "Shuli Fageto"
Superheater Arrangement.

Bremen letter E. 23. 11. 29.

W 563- 0111



© 2020

Lloyd's Register
Foundation