

404
12

SHAFTS FOR ENGINE 404

ASSEN.

18/5/16

ENGINE 19x32x51
MACHINE 56 SLAG STROKE

BOILER PRESSURE
STOOMSPANNING 180 LBS D.

DIA PROPELLER
DIAM SCHROEF 13 6




TENSILE STRENGTH MATERIAL
TREKSTERKTE MATERIAAL = 44-50 KG/MM² (28-32 TONS D.)

ELONGATION
REK = 20-25%

WITH LLOYD'S TEST AND CERTIFICATE
MET LLOYD'S KEUR EN CERTIFIKAAT



SCALE: 1 1/2" = 1 FOOT & FULL SIZE
SCHAAL 1 1/2" = 1 VOET EN WARE GROOTTE

AANTAL	DATUM
1x VOOR MACH 404	25 APRIL '16

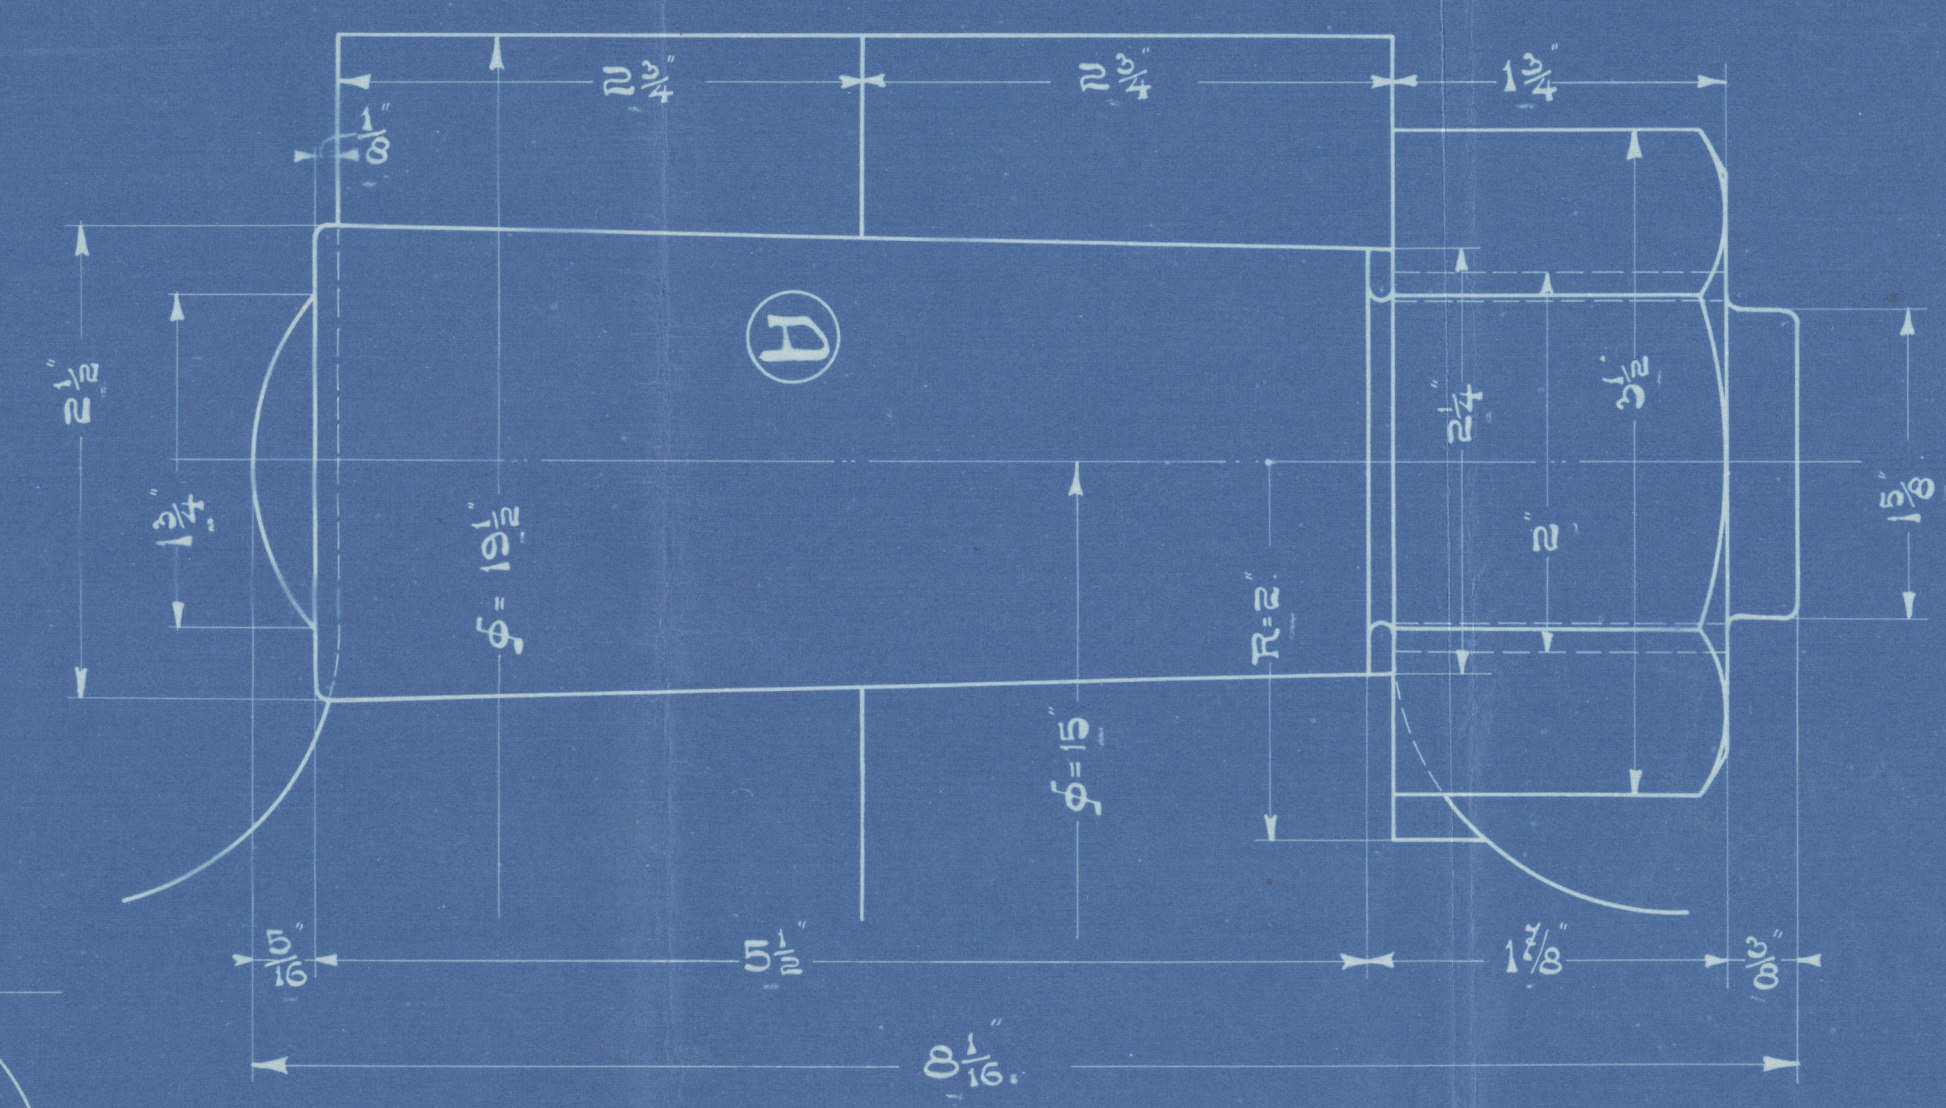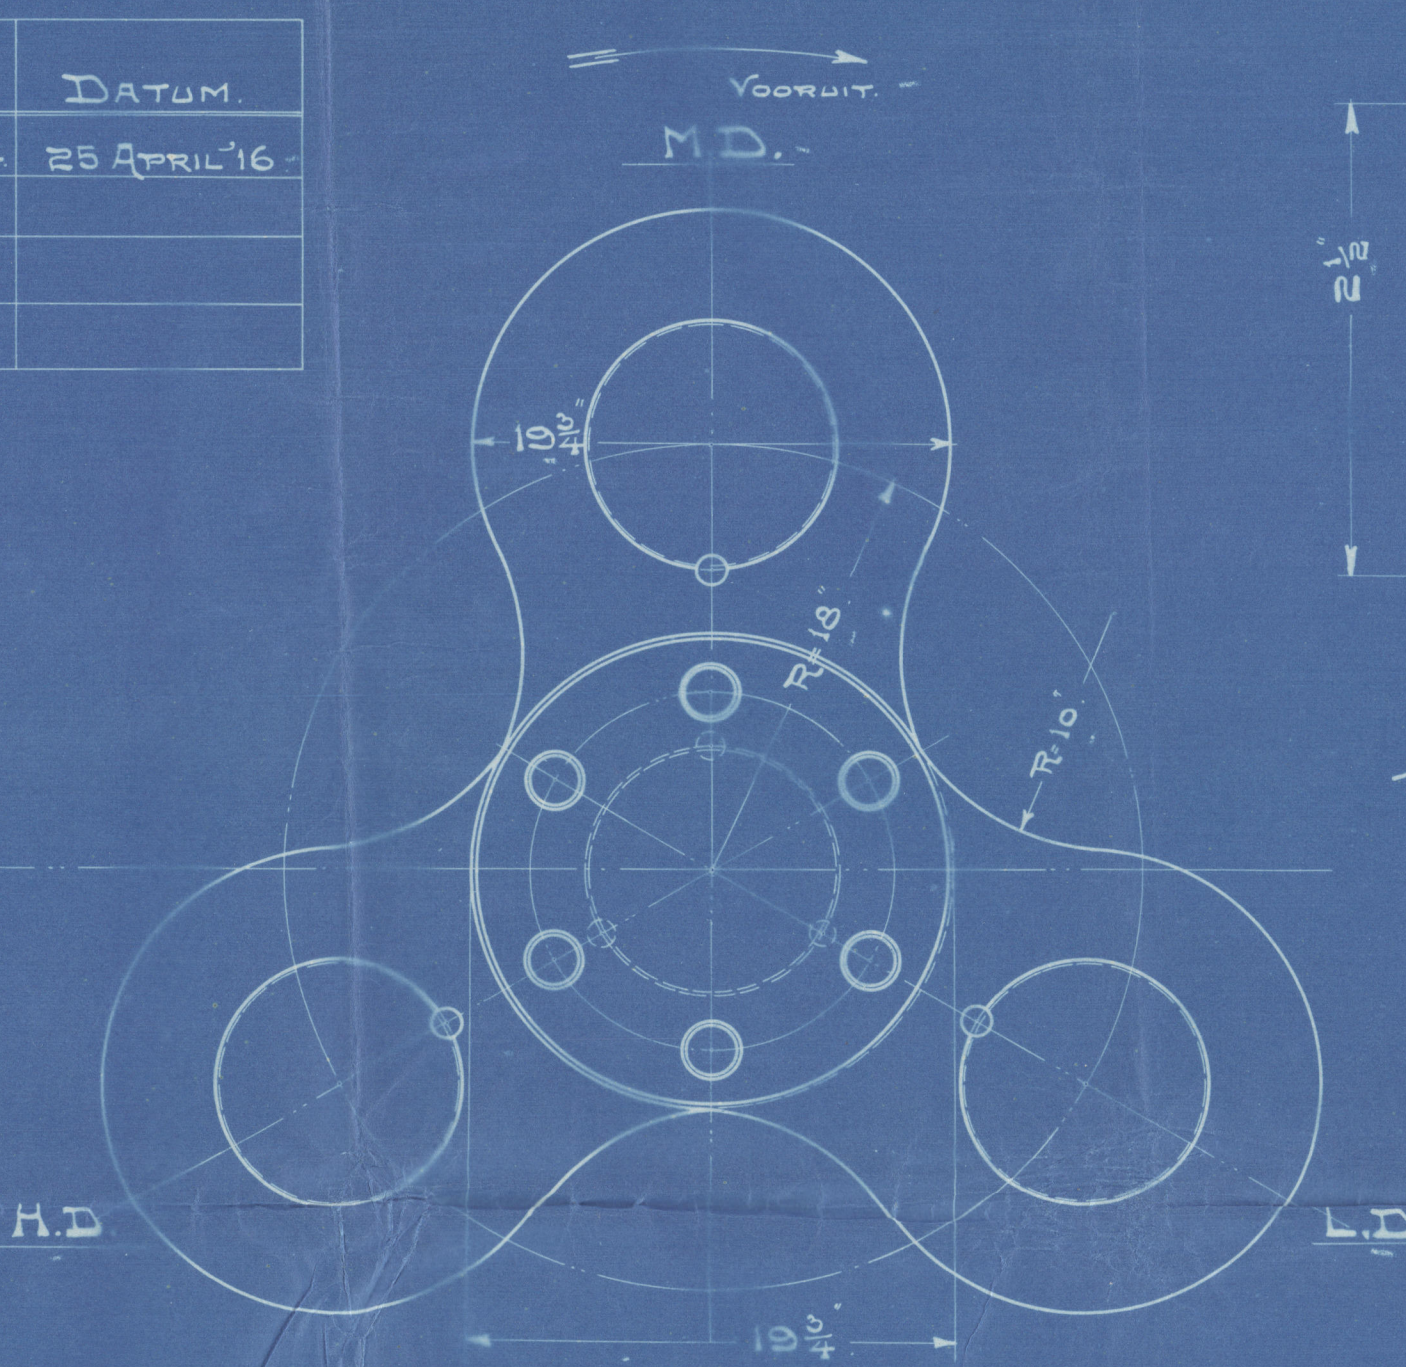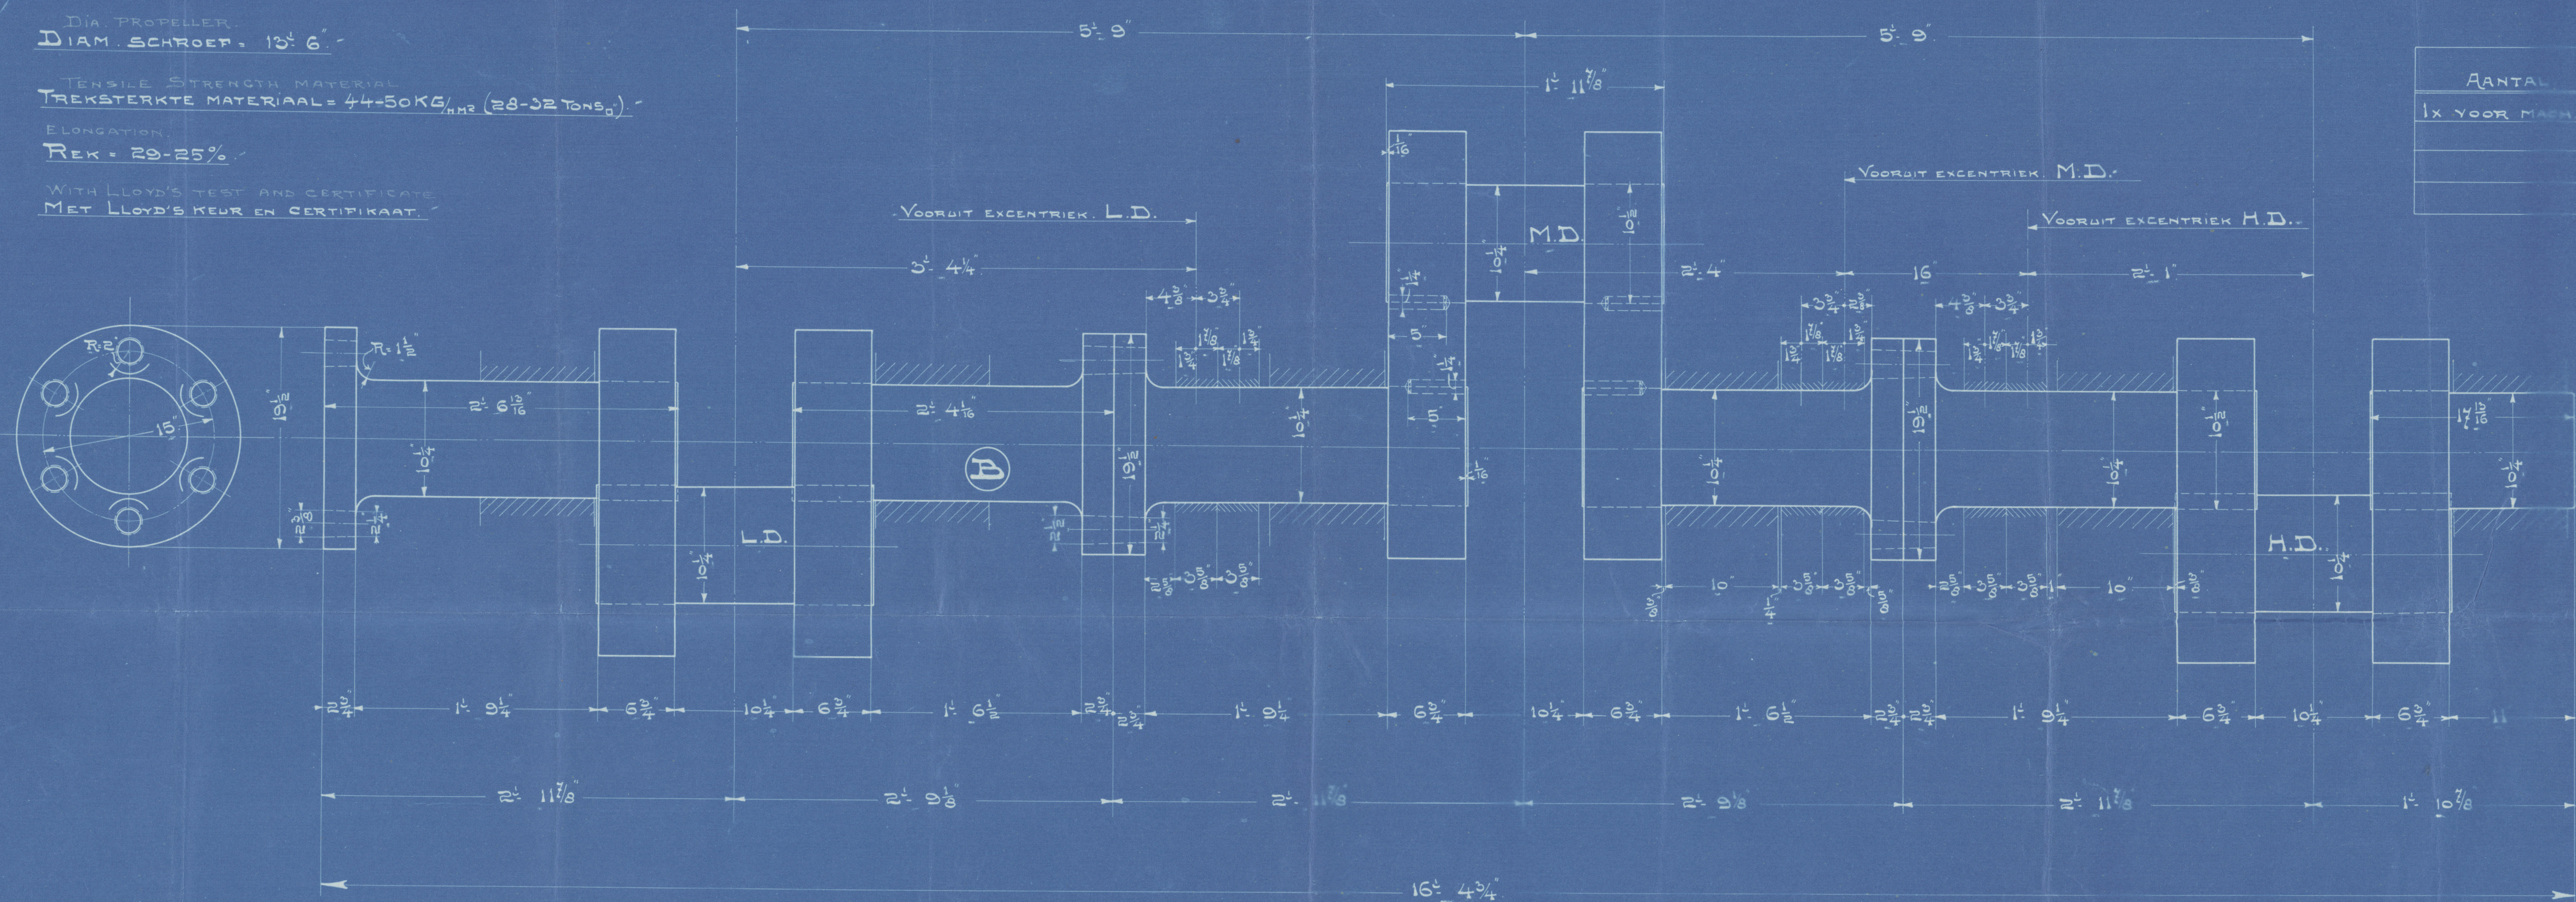

ENGINE	SPARE
MACH.	RESERVE
404	6 KOPPELINGBOUTEN MET MOEREN
	6 COUPLING BOLTS WITH NUT

Merk	Aantal	NAAM
A	1	SCHROEFAS MET VOERING
B	1	KRUKAS COMPLEET
C	1	COLLARAS
D	24	KOPPELINGBOUT

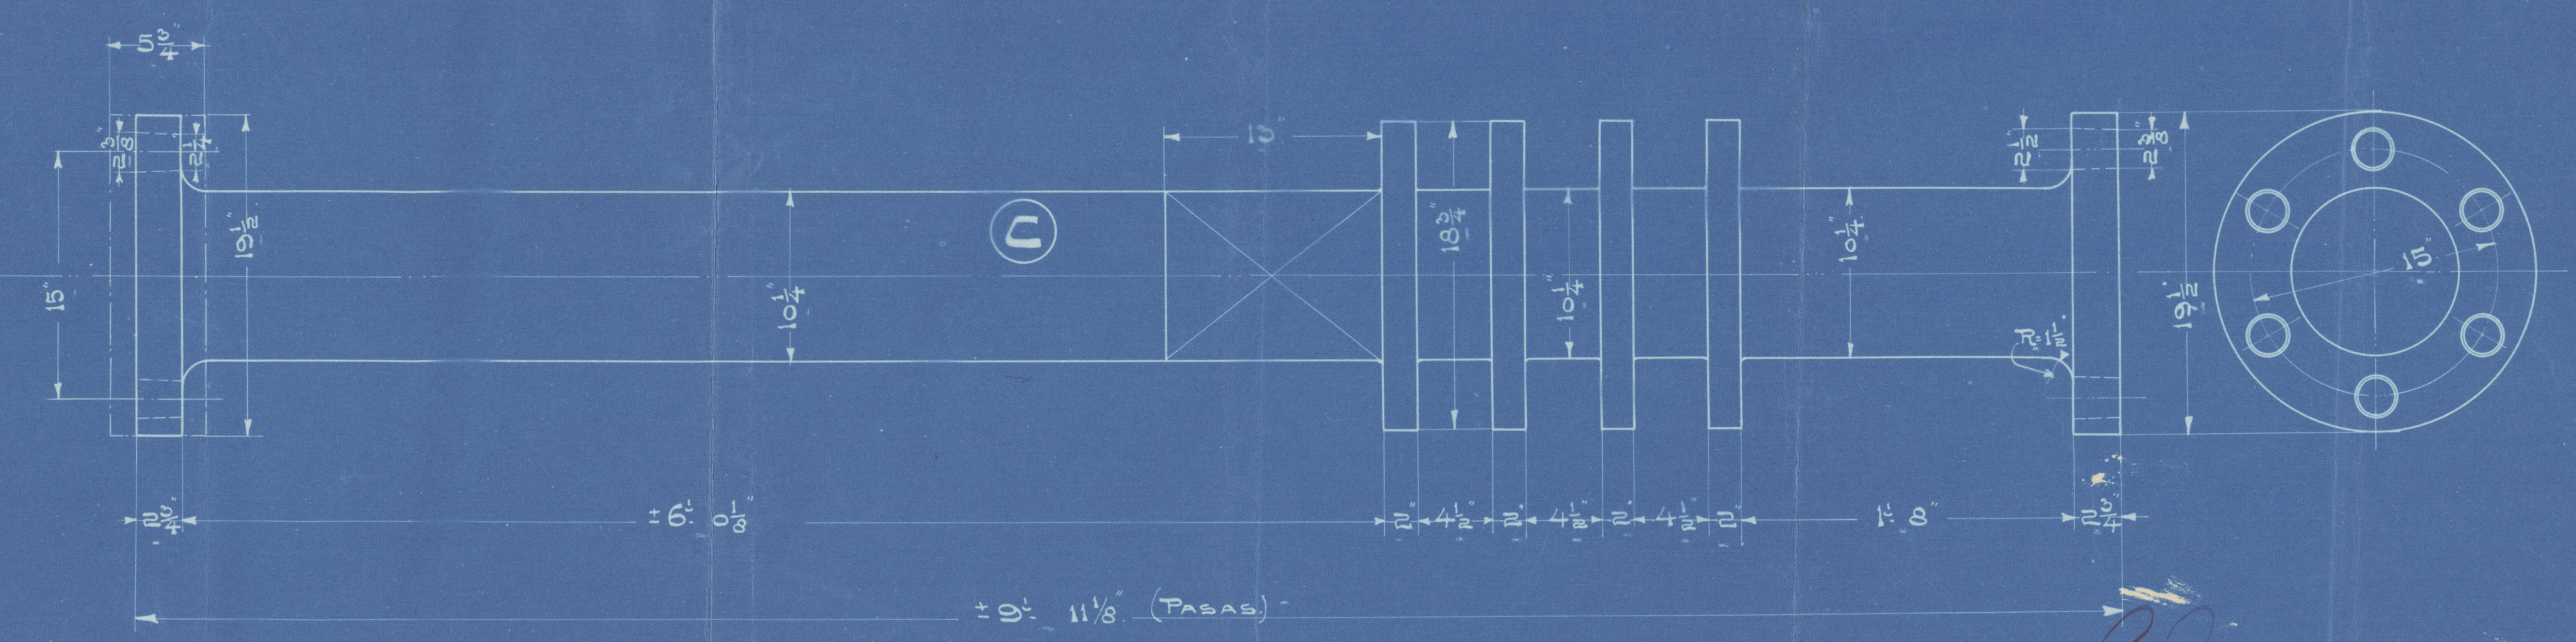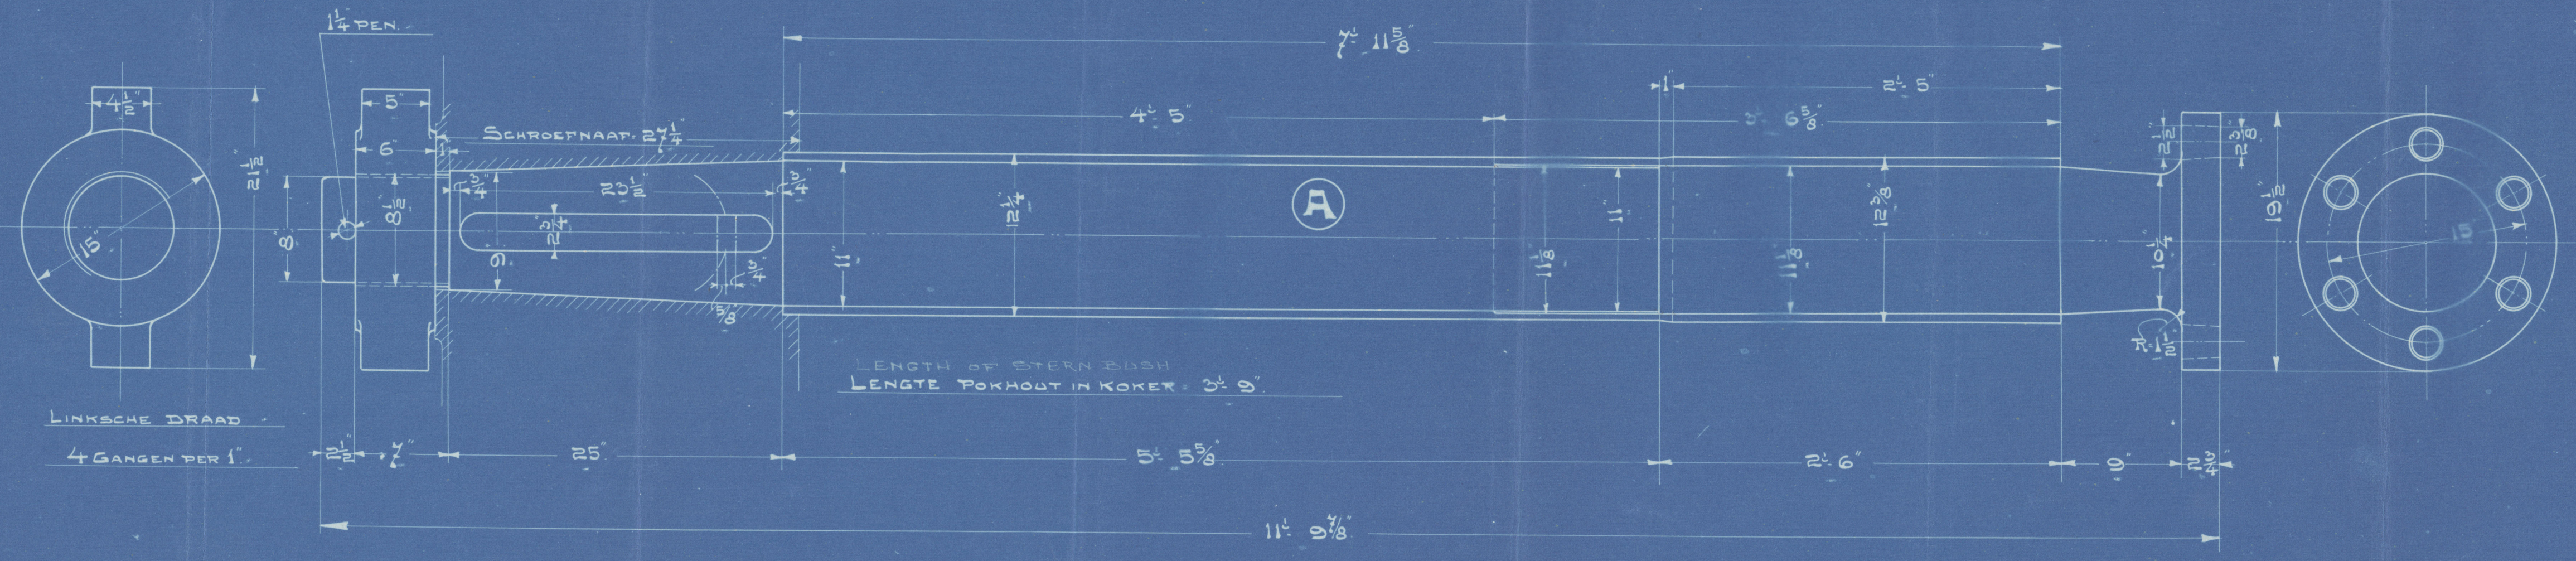

17.5.16





Johanna.

Yano. 135. Graken, Stms. L. I. Q.
Ss. Johanna.
Gr. de Portu
Mun. Miltu



Rep. N 10461 ⁶



Shafing.

RETAIN



© 2021

Lloyd's Register
Foundation

W582-0032