

Longueur entre P.P. = 91<sup>m</sup> 440  
 Largeur = 12<sup>m</sup> 800  
 Creux = 7<sup>m</sup> 920

Soutes à charbon	20,800
Soute latérale B <sup>d</sup>	93 <sup>m</sup>
— d <sup>e</sup> — T <sup>d</sup> —	93
Soute transversale supérieure	55
— d <sup>e</sup> — inférieure	85
Total	326 <sup>m</sup>

S<sup>TE</sup> G<sup>LE</sup> DE TRANSPORTS MARITIMES A VAPEUR






# SIDI - FERRUCH

PLAN DES EMMENAGEMENTS

Echelle :  $\frac{1}{200}$

Water Ballast	
W.B. N°1	51 <sup>T</sup>
W.B. N°2	74
W.B. Machine	24
W.B. N°3	88
W.B. N°4	56
Peak A	30
Peak R	25
Total	446 <sup>T</sup>

Marchandises	
1 <sup>er</sup> Entrepont N°1	223 <sup>m</sup>
— d <sup>e</sup> — N°2	464
— d <sup>e</sup> — N°3	468
— d <sup>e</sup> — N°4	308
2 <sup>er</sup> Entrepont N°1	283
— d <sup>e</sup> — N°2	460
Cale N°1	250
— d <sup>e</sup> — N°2	446
— d <sup>e</sup> — N°3	881
— d <sup>e</sup> — N°4	274
Total	4060 <sup>m</sup>

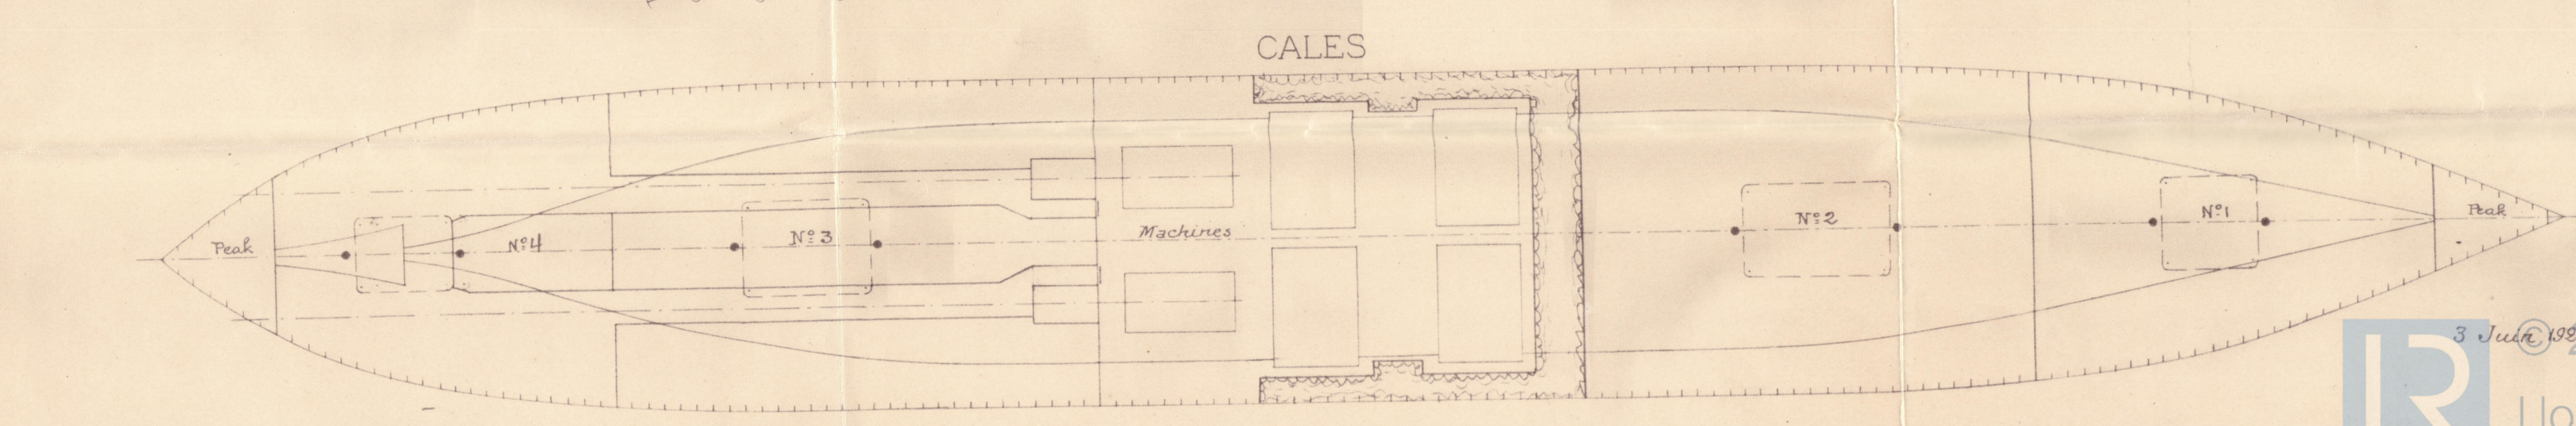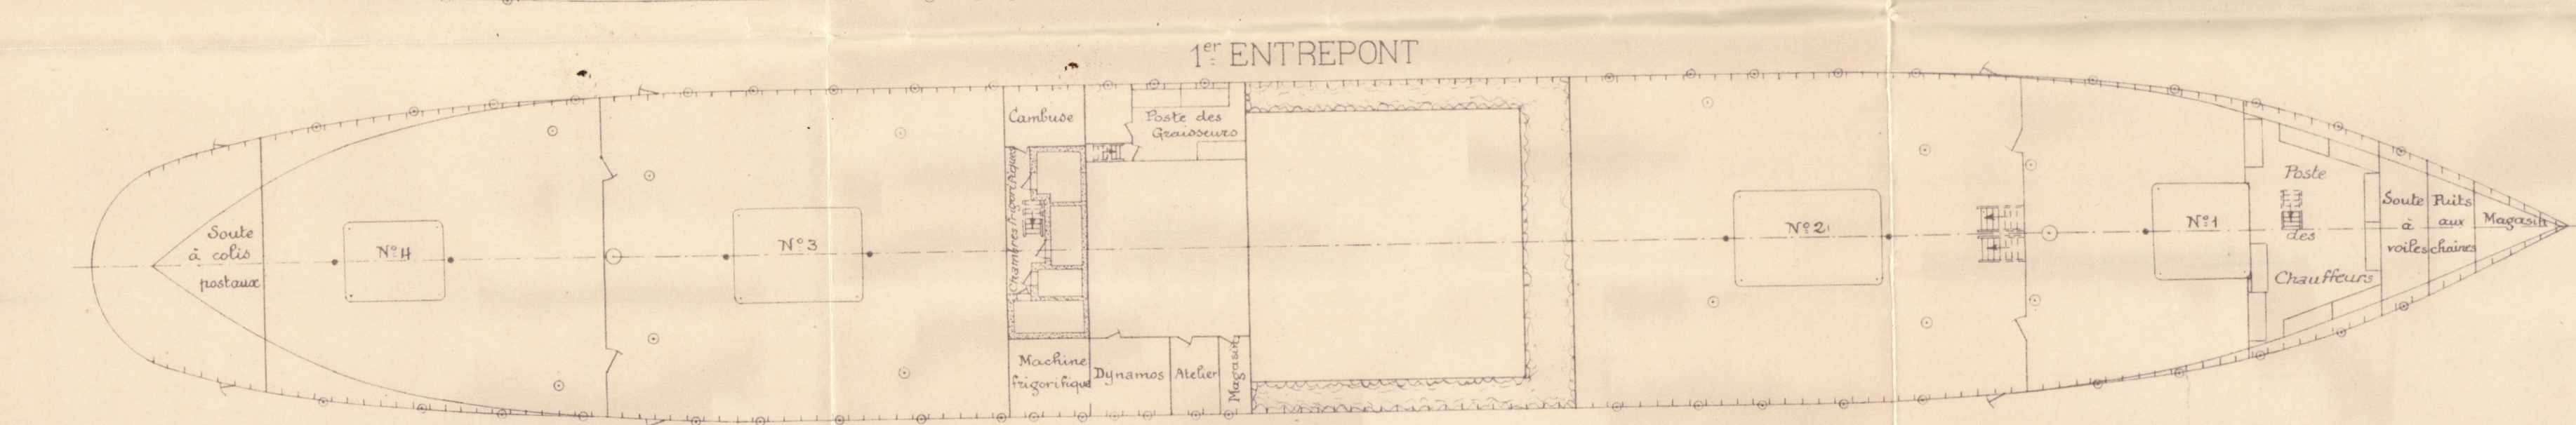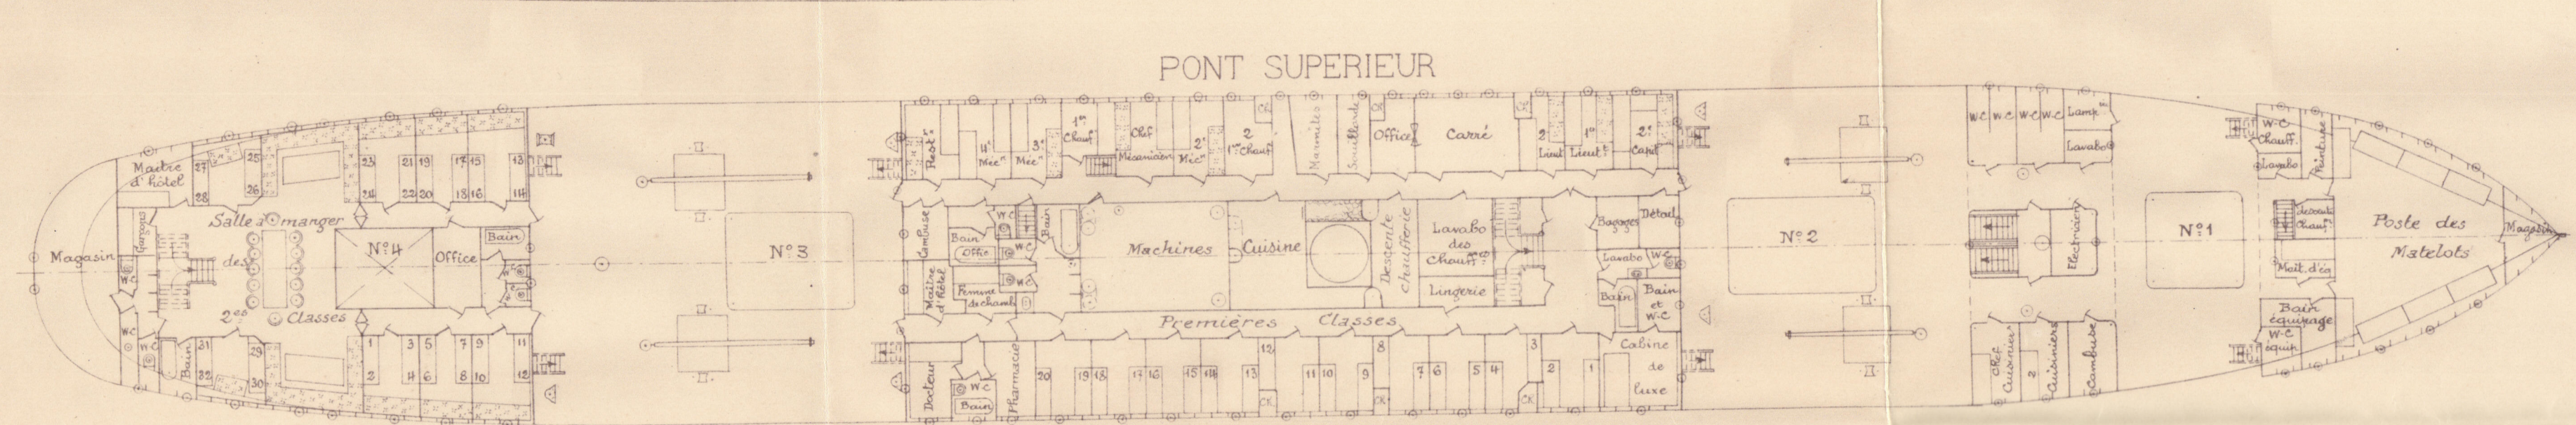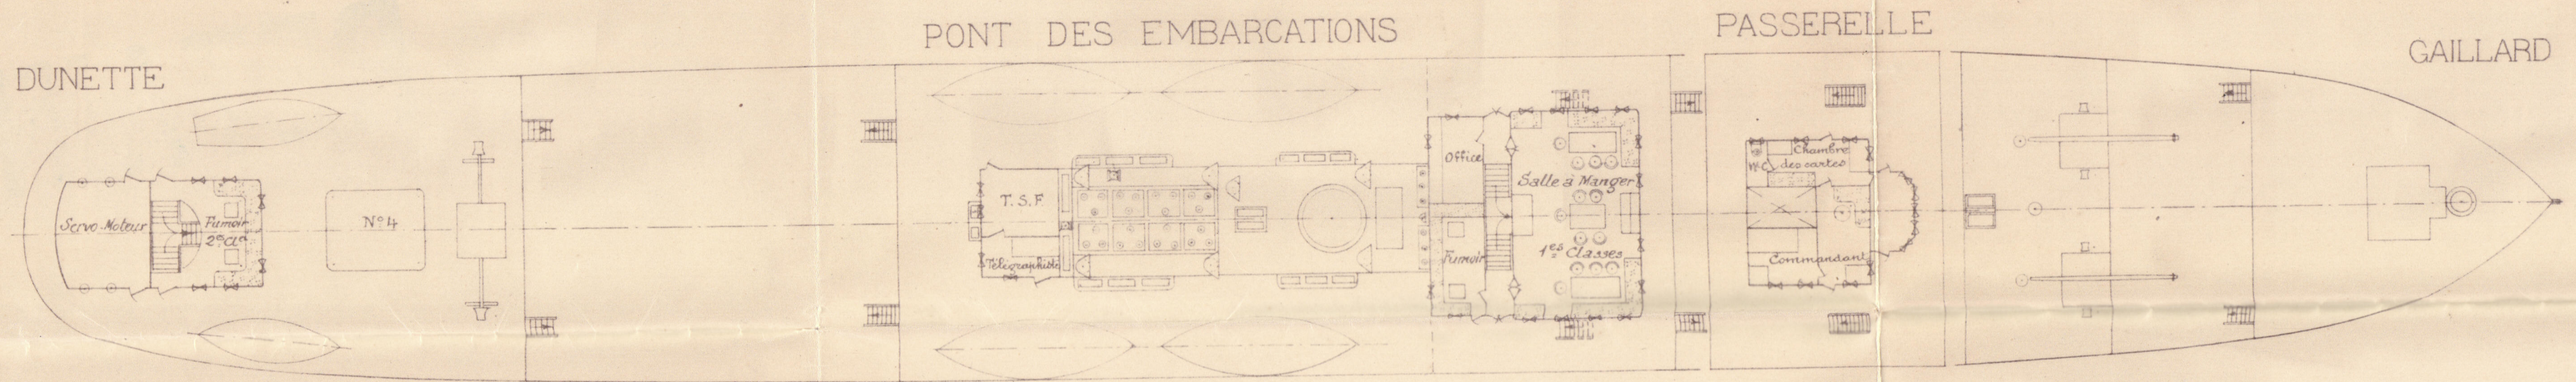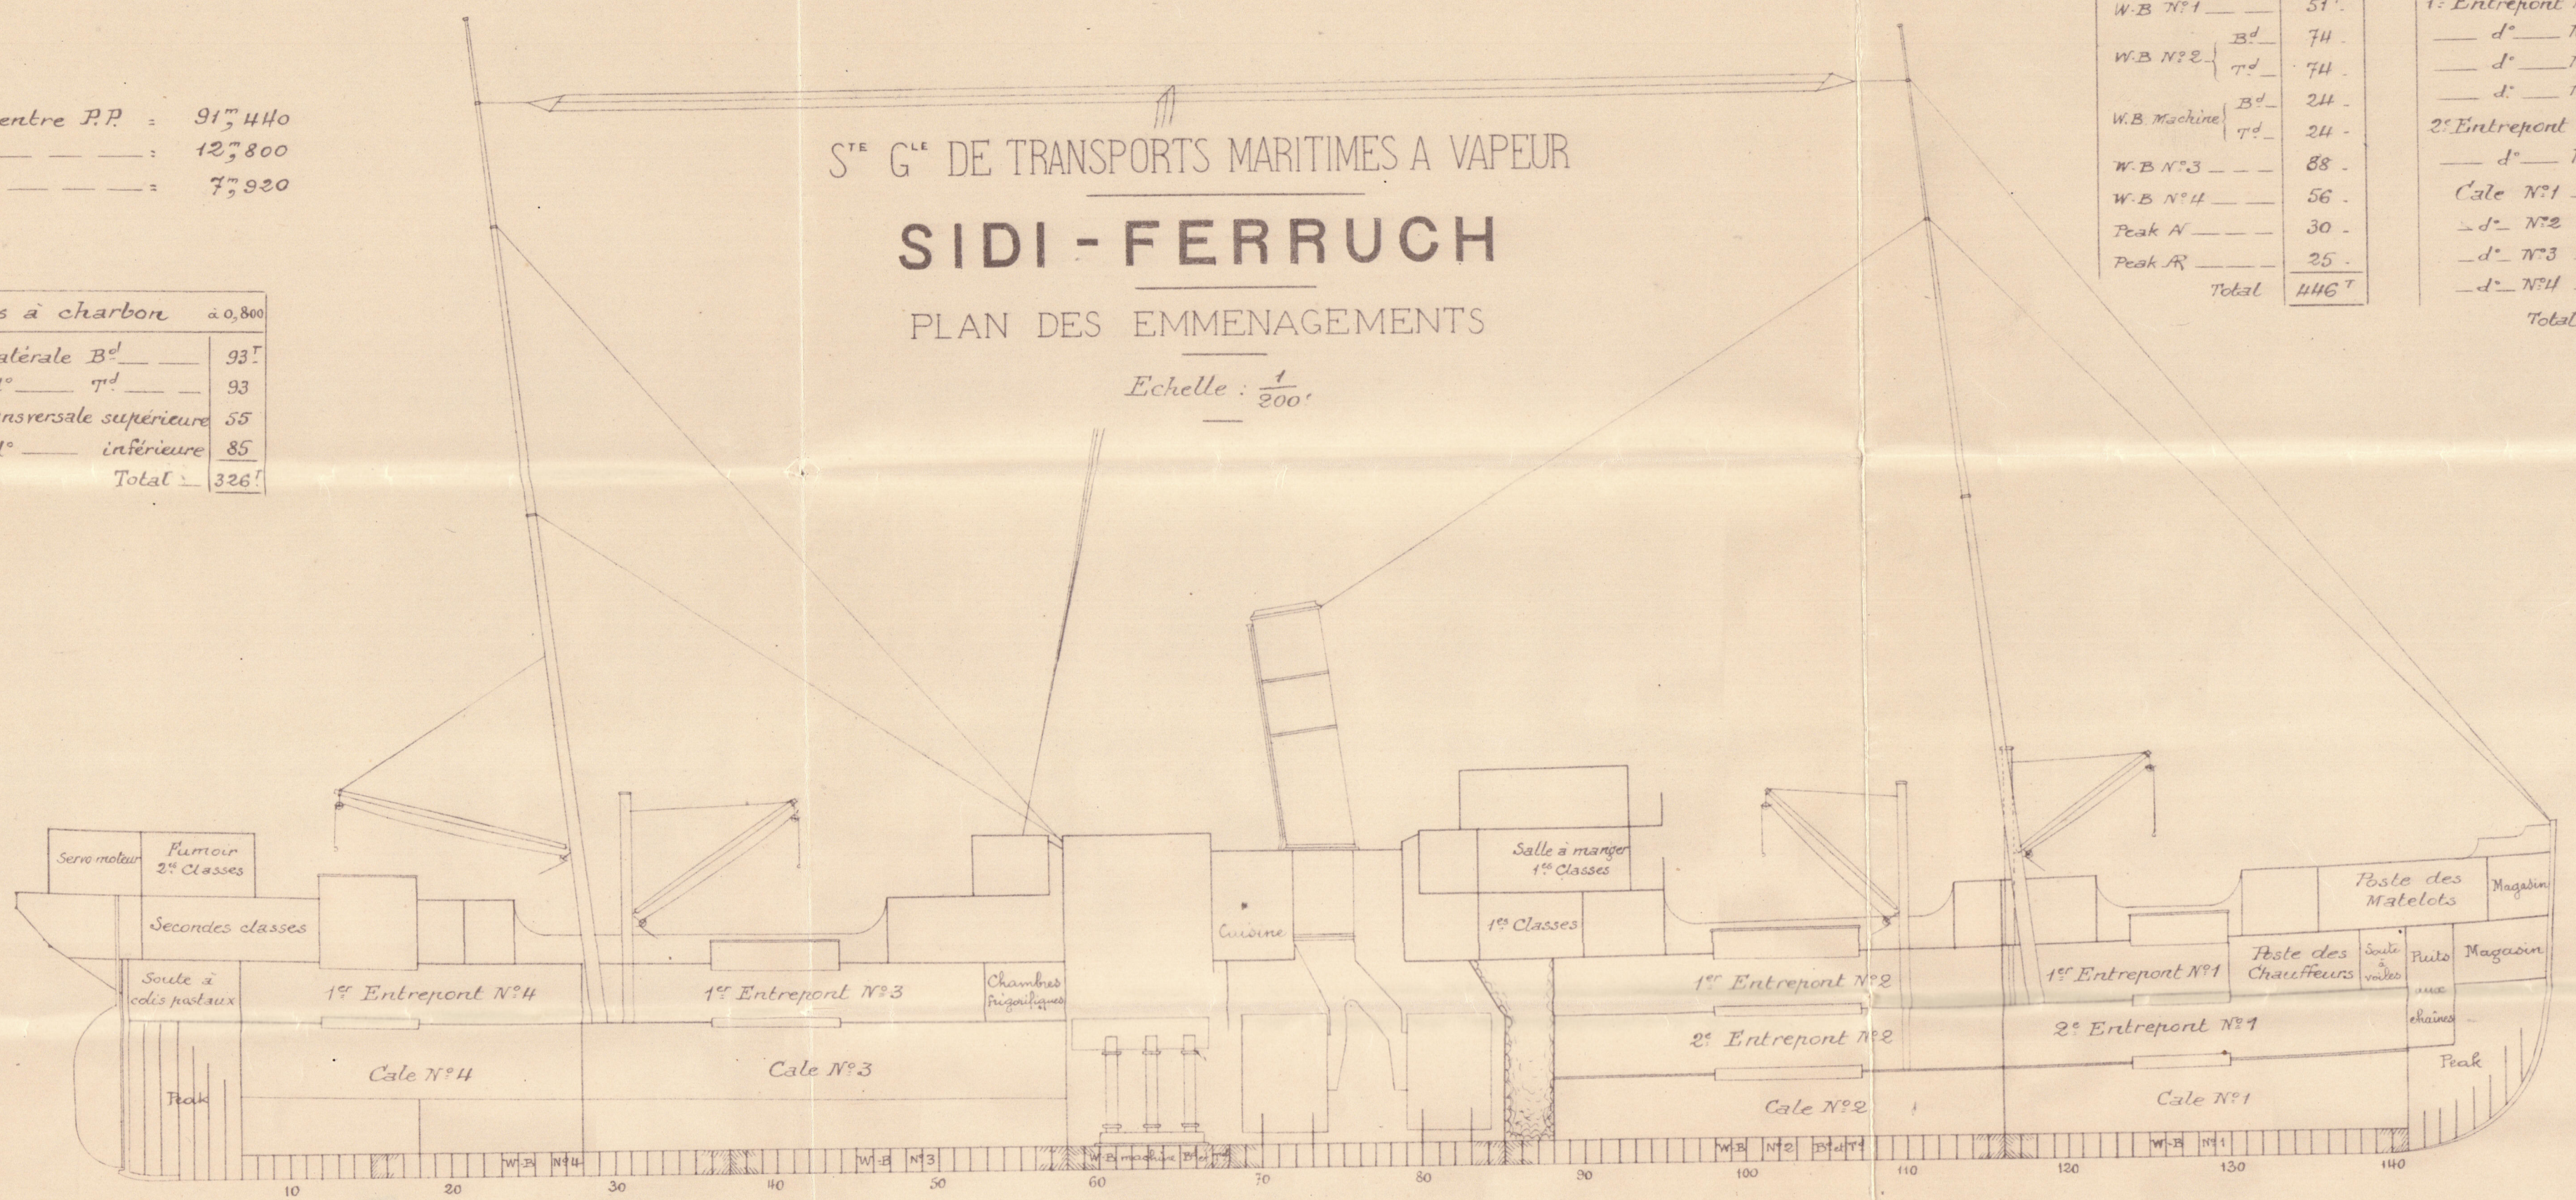



RETAIN

© 2019



Lloyd's Register  
Foundation

W602 + 0789