



Schiff Nr. 264.

1:200.
Die stark ausgetragenen Linien bezeichnen Stahlbalken u. Rahmungsstücke von 8mm Dicke.
Die dünn ausgetragenen Linien bezeichnen Stahlbalken von 5mm Dicke, resp. d. Schotte.


3-7-21

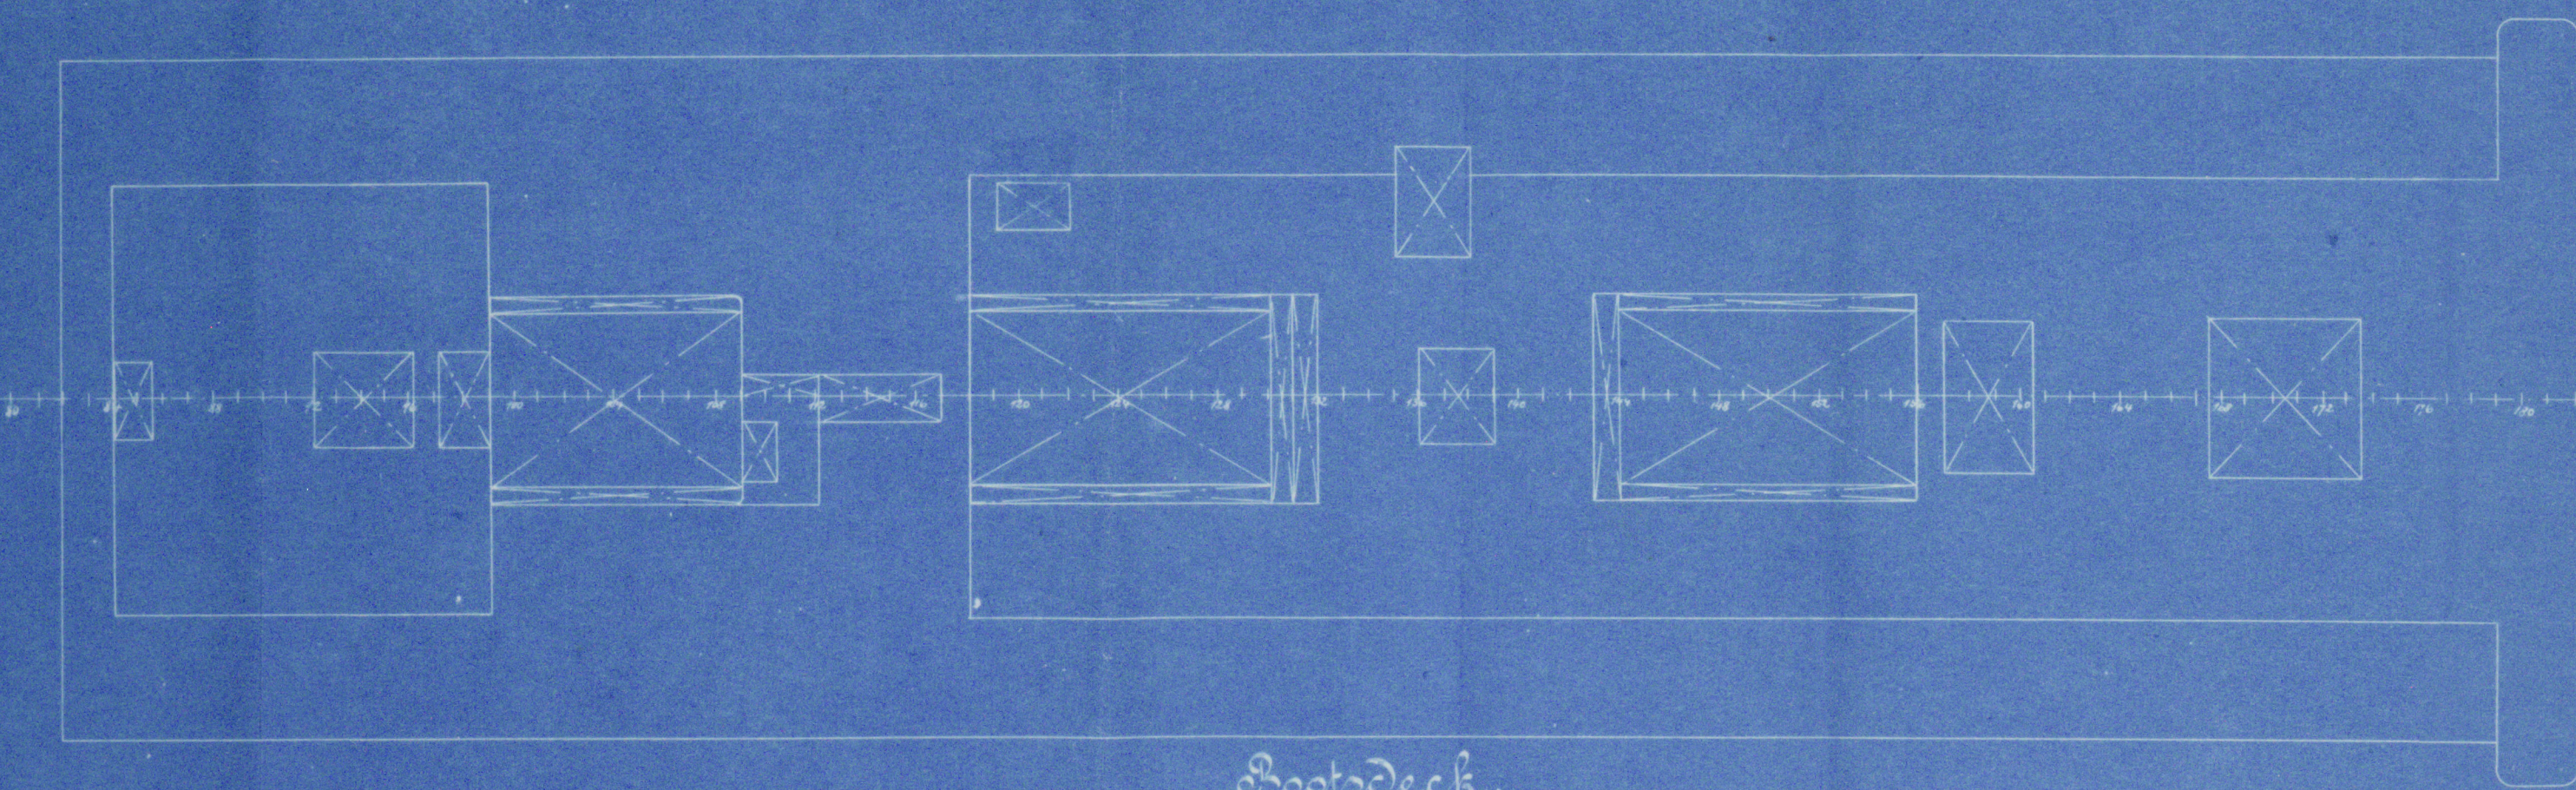



Roots-Deck.

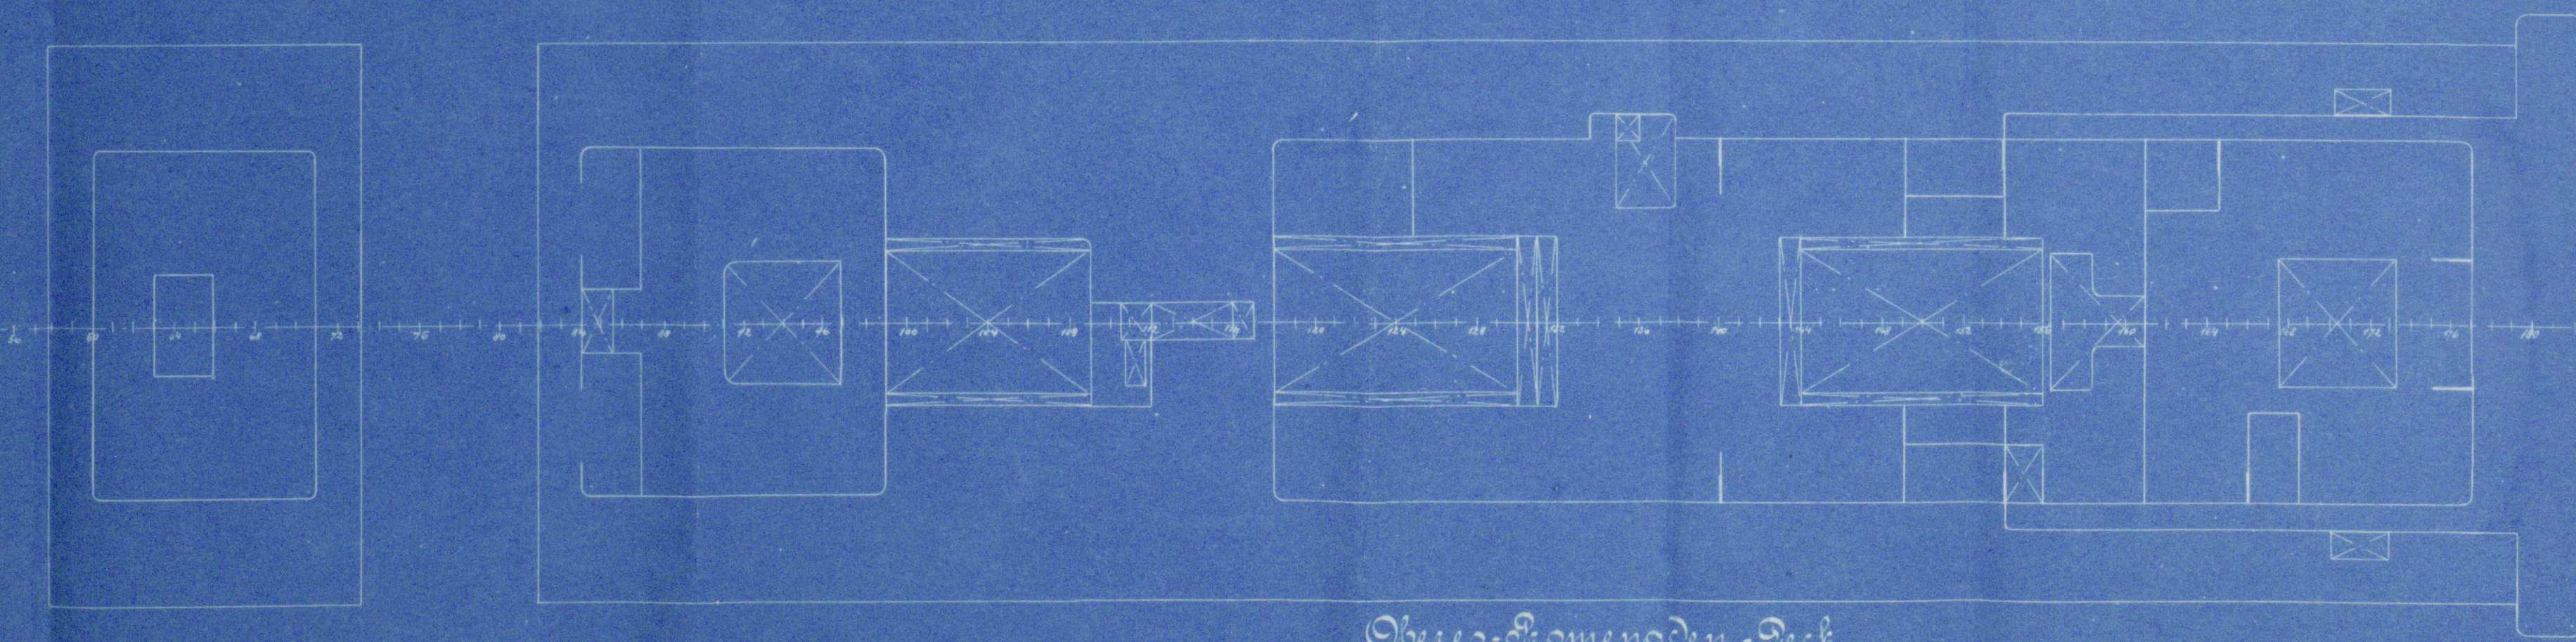


Oberes Promenaden-Deck.

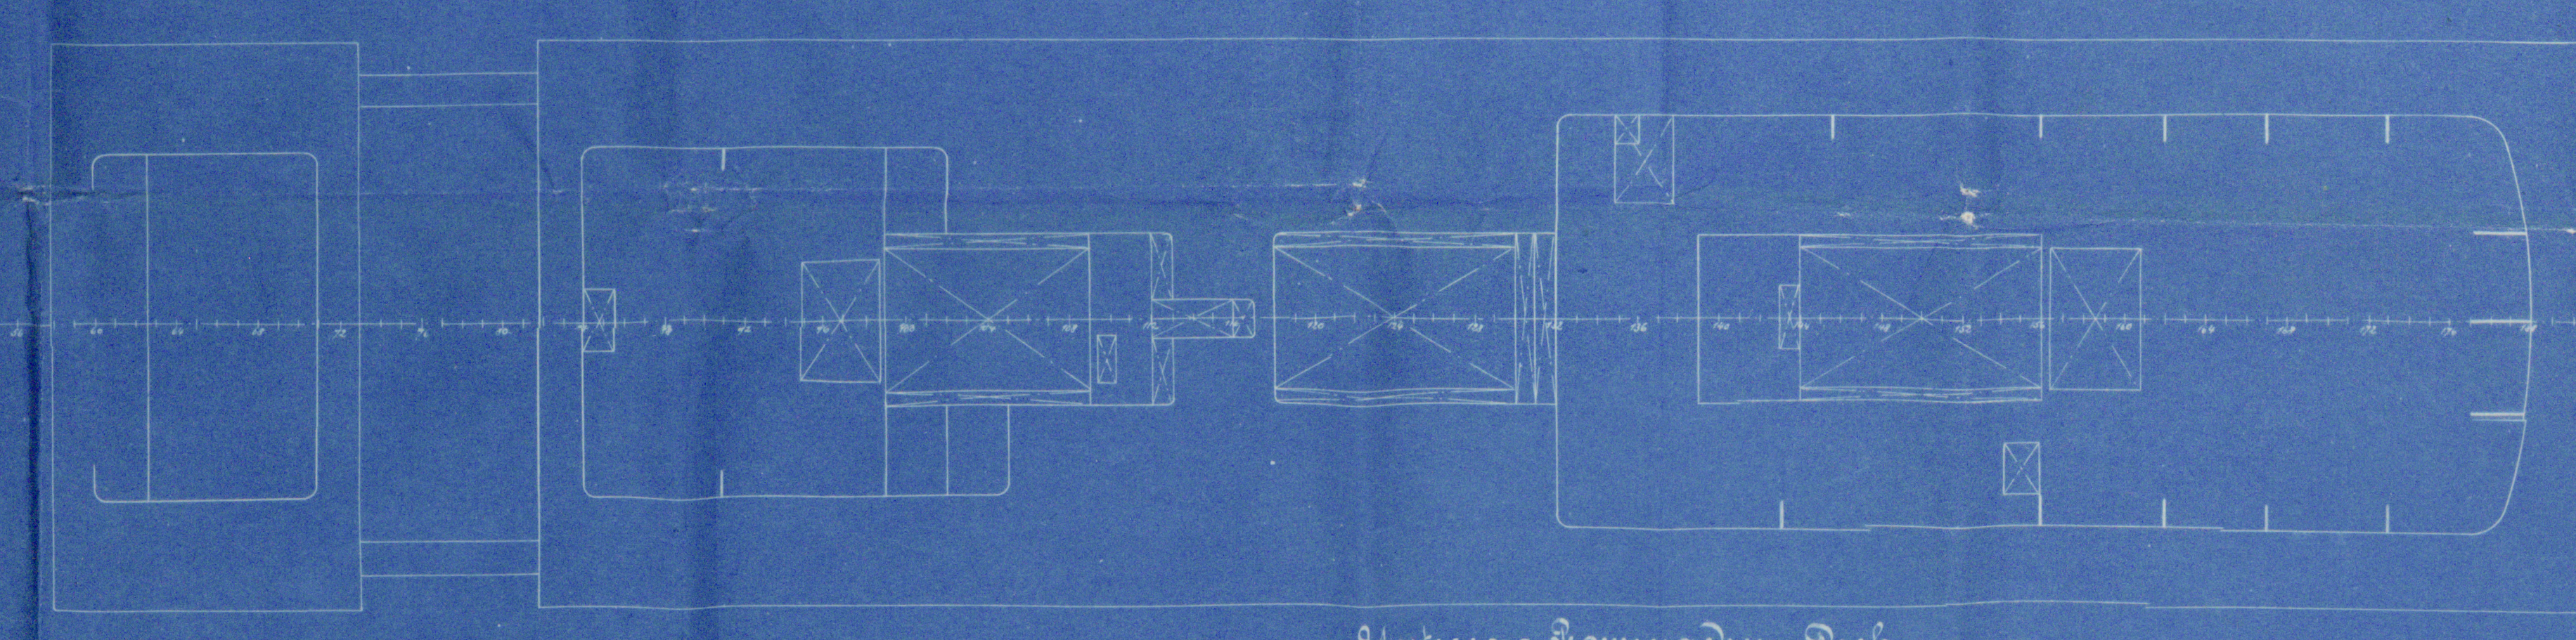

Unteres Promenaden-Deck.

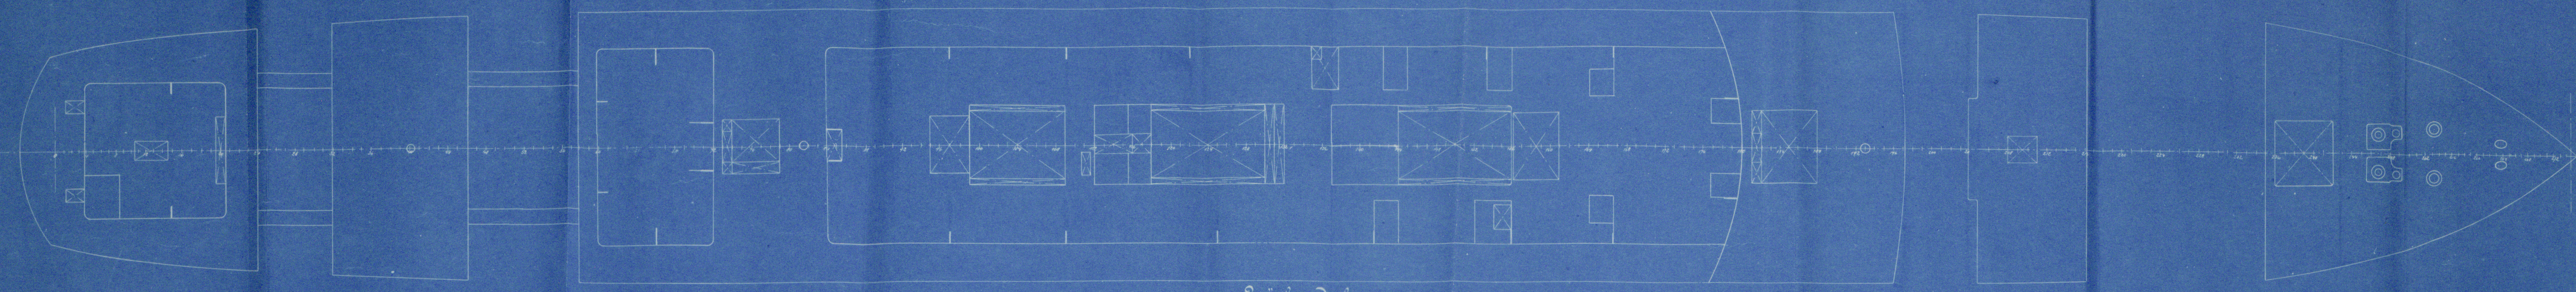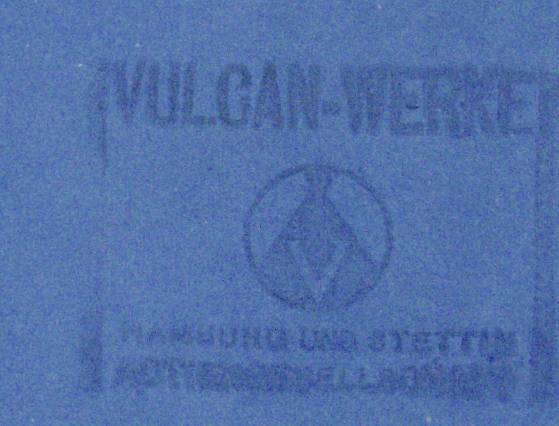

Brückendeck

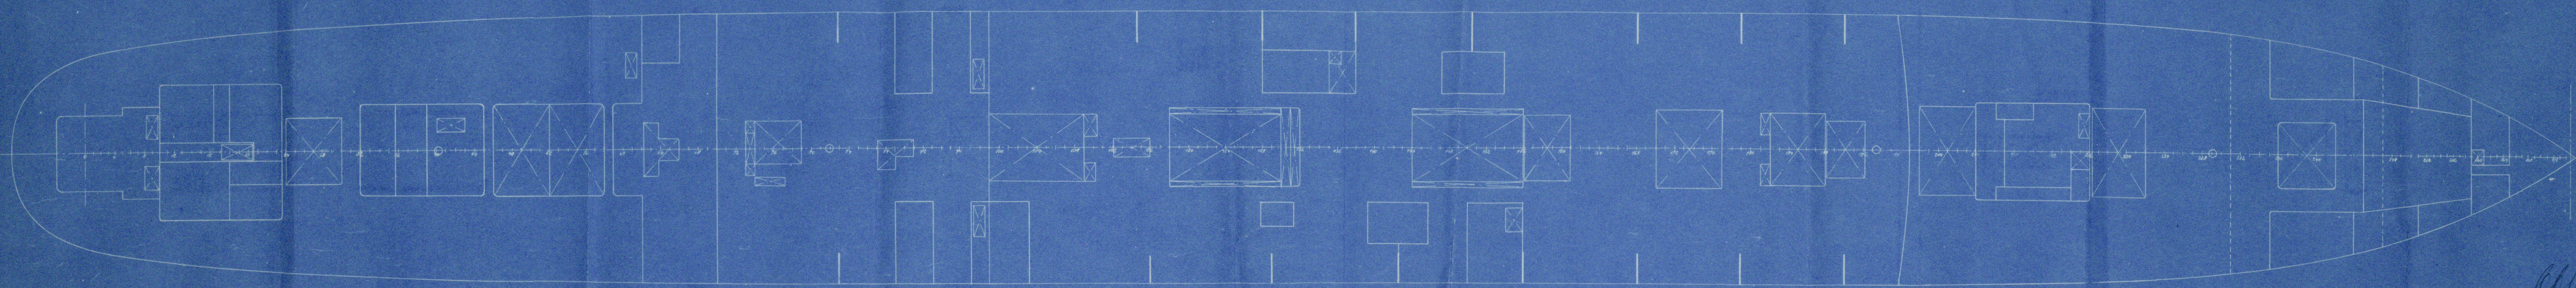

Hauptdeck

2.9.21



Comptroller of Seal House

Boats. Promenade. Bridge & Sheetmetal
Vulcan Werke. No 264

Ham. 25/8/21

Ham Report 14872

REMAIN

W611-0139



© 2021

Lloyd's Register
Foundation