
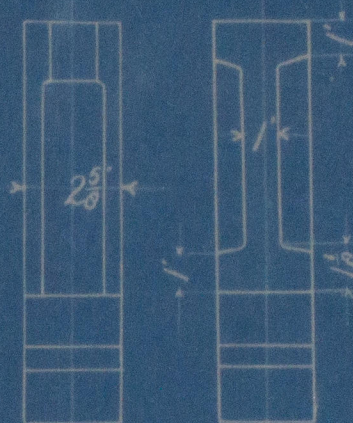


Maatschappij voor
Scheeps- en Werktuigbouw
24 MRT. 1884
„FIJENOORD”
ROTTERDAM.

Acht (8) Stuck.

Belongs to
Duke's boiler No 958
building at Fijenoord.

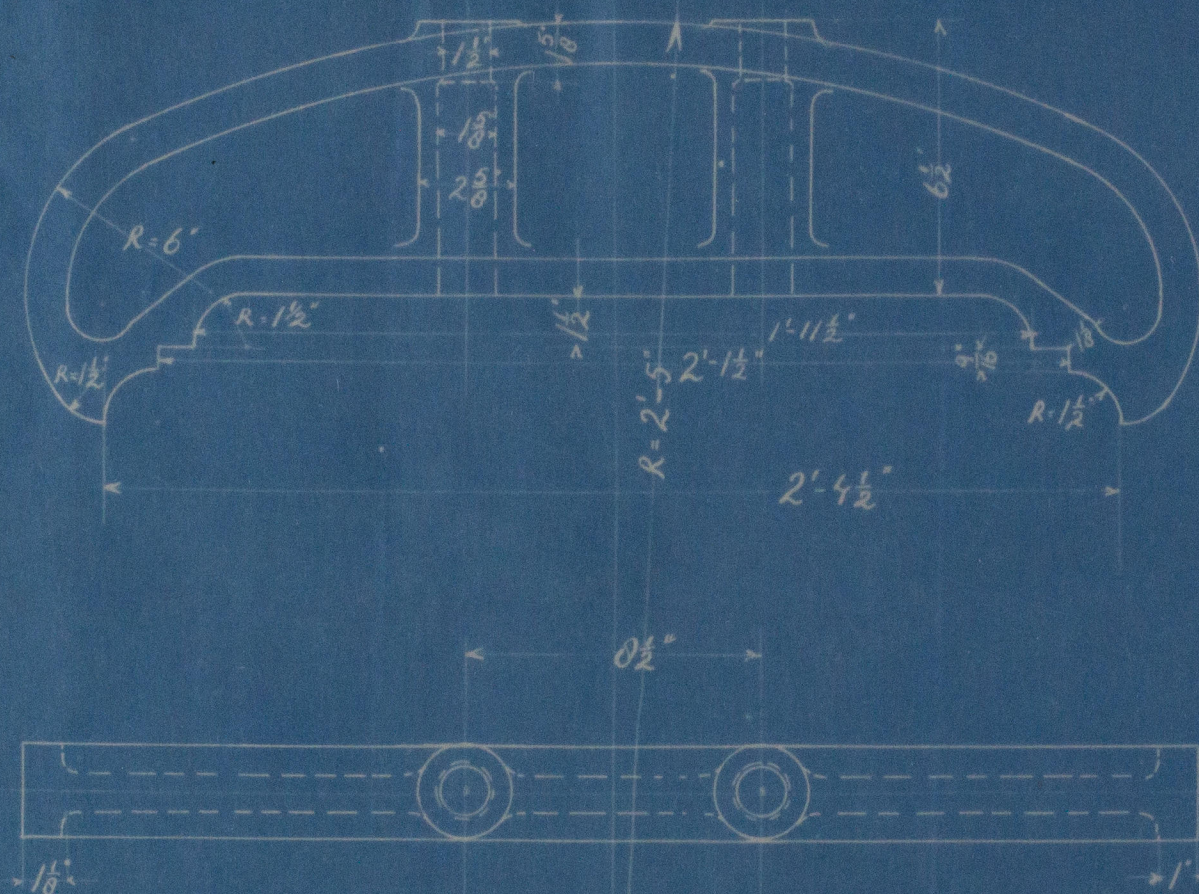

See other plan appended

HS
31. 3. 04

625-0093