


# ASSEN EN ASLEIDING.



SCHAAL 1. OP 16.

9/3/15

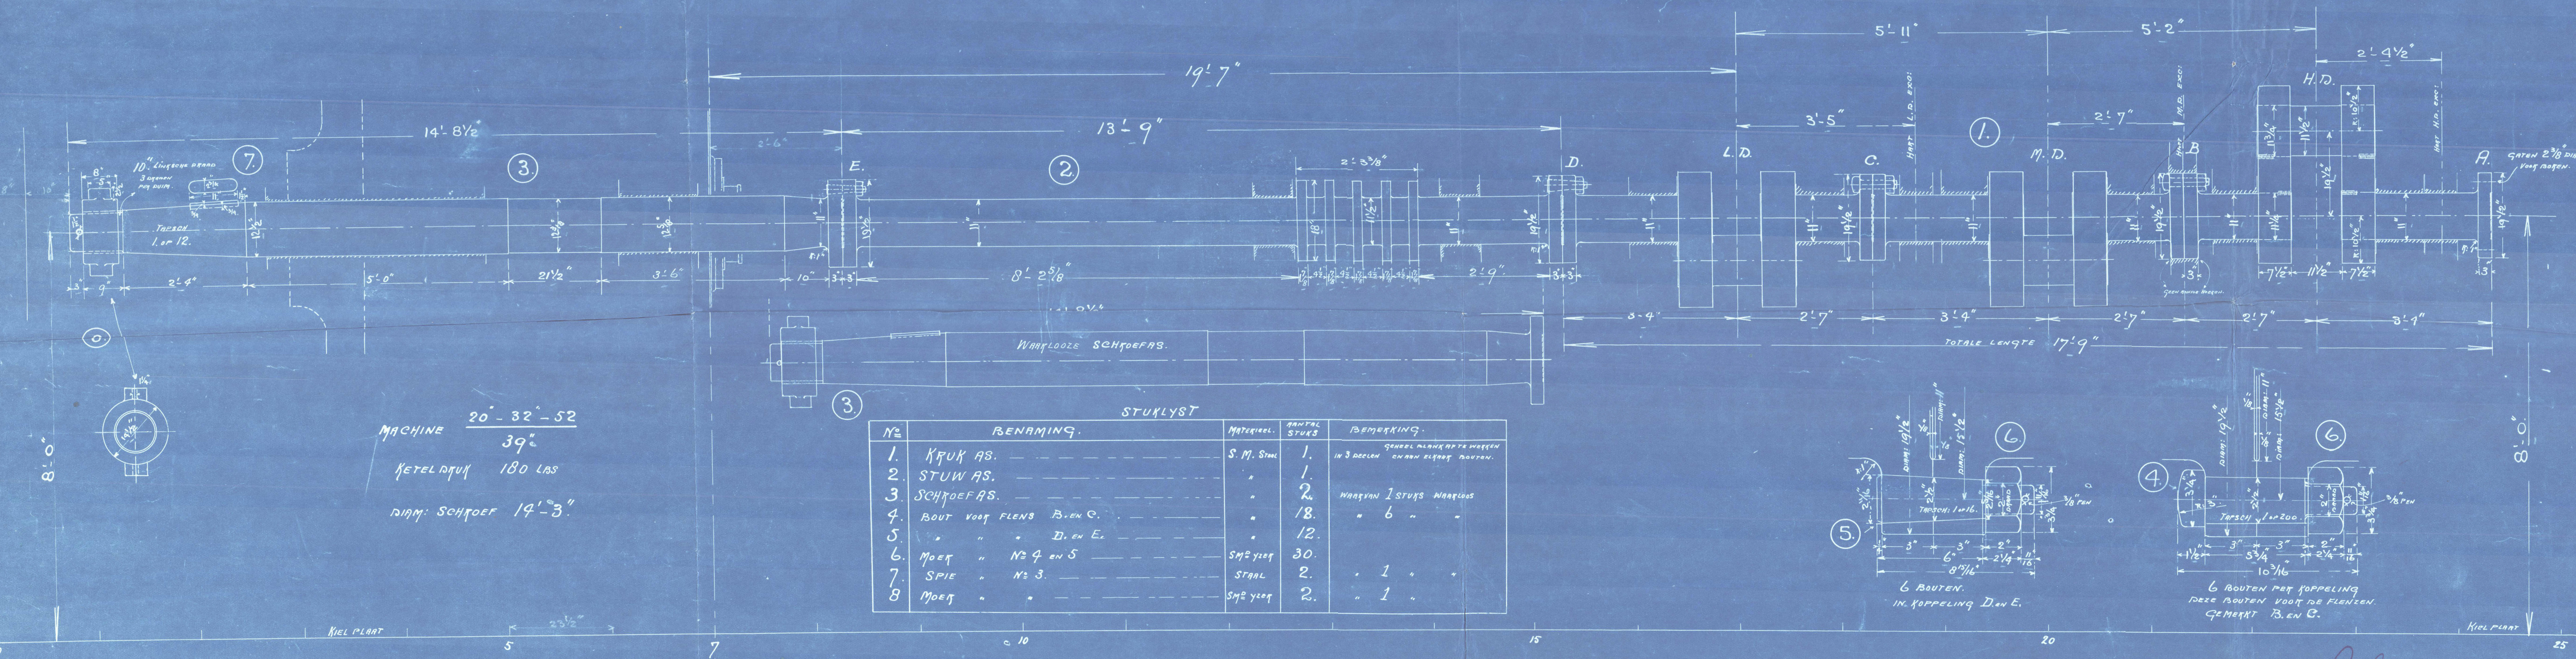

MACHINE 20-32-52  
KETEL DIJK 180 LBS  
DIJK: SCHROEF 14'-3"

STUKLYST				
Nº	BENAMING.	MATERIEEL.	ANTAL STUKS	BEMERKING.
1.	KRUK AS.	S. M. STAAL	1.	GEHEEL ALANKHARTE WERKEN IN 3 DEELEN EN HAN RIJGHEE NOUTEN.
2.	STUW AS.	"	1.	"
3.	SCHROEF AS.	"	2.	WAAK VAN 1 STUKS WAAKLOOS
4.	BOUT VOOR FLENS B. EN C.	"	18.	" 6 " "
5.	" " D. EN E.	"	12.	"
6.	MOEF " Nº 4 EN 5	SM2 YZER	30.	" 1 " "
7.	SPIE " Nº 3.	STAAL	2.	" 1 " "
8.	MOEF " "	SM2 YZER	2.	" 1 " "

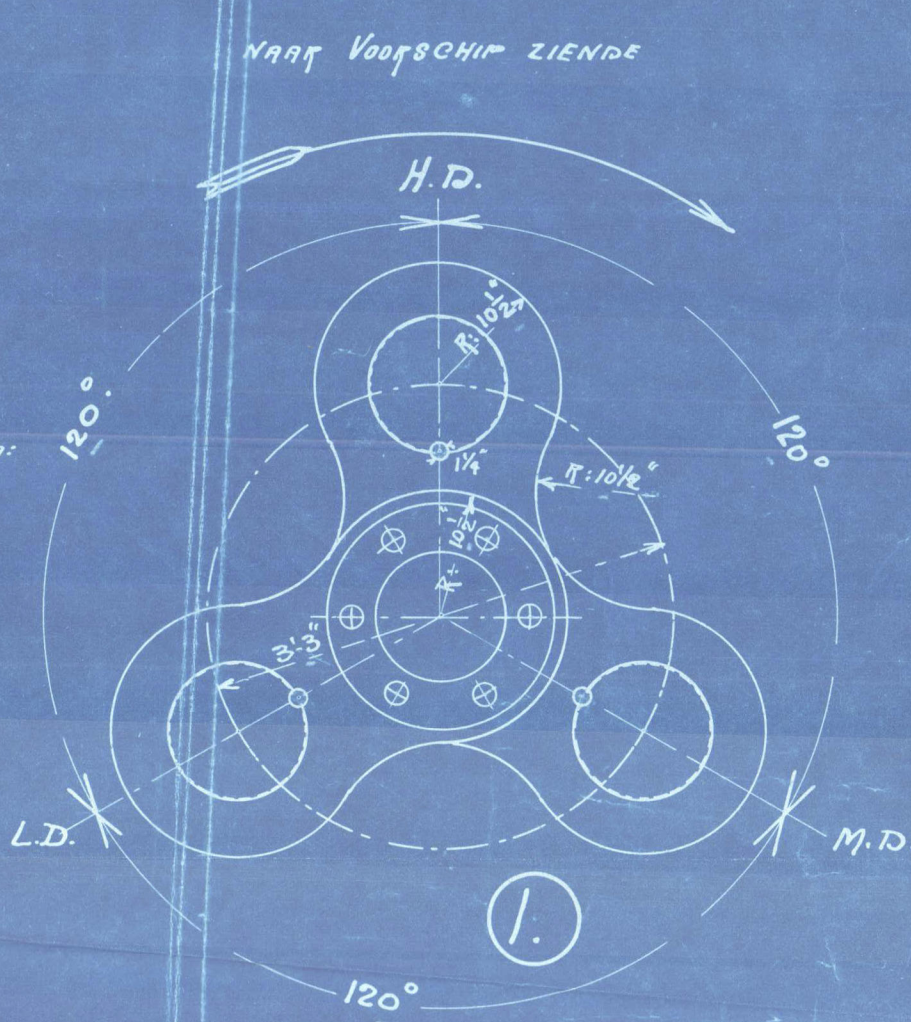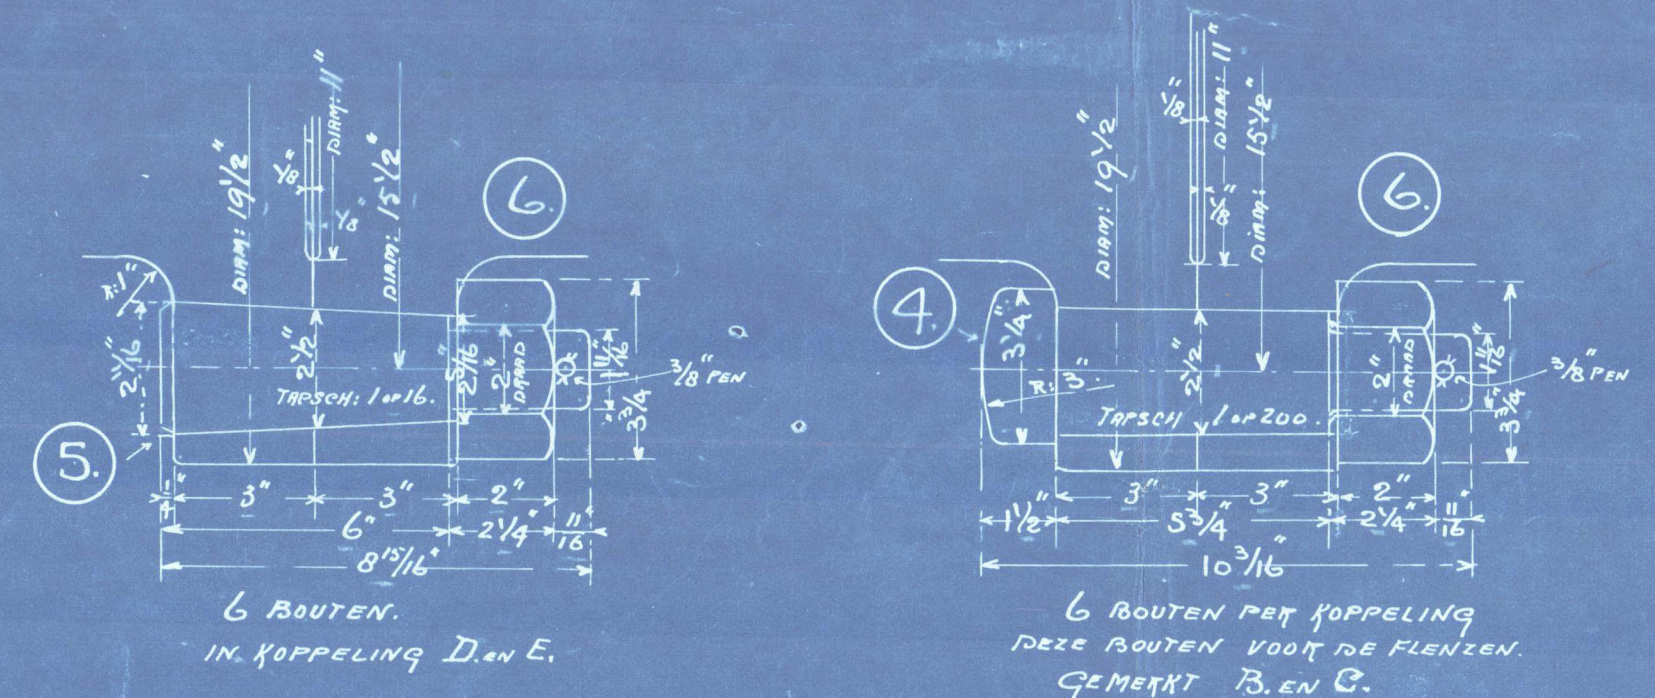

SCHROEF EN STUWAS NUN VOOR TE DRAAIEN  
VOLGENS LLOYDS VOORSCHIFTEN MET CERTIFICAT  
SCHOONE MATEN.

MACH: 320.  
STUKLYST 1X TE NEMEN.





St. "Janston"

plan of Shipton

Shipton. Shipton. My.

Flushing.

Albion

Rep. No. 1070<sup>6</sup>

W 66-0037



© 2021

Lloyd's Register  
Foundation