

STOOMKETELS N^o 781-782

ALLES SIEMENS MARTIN ZACHTSTAAL

GECONSTRUEERD VOLGENS BRITISH LLOYD REGELS



STOOMDRUK 180 LBS = 12.7 KG PER CM²


IEPERSEN OP 360 LBS 25KG PER CM²

SCHIJNBL 1 A 12

VERW. OPP. FLAK PER KETEL

PIJPEN UITW 1380 #
 FLAKKASTEN 229 "
 TUURGANGEN 116 "
 TOTAAL 1725 34
 ROOSTER OPP. FLAK 50.75 4.56
 DOORTOEGT PIJPEN 11.1

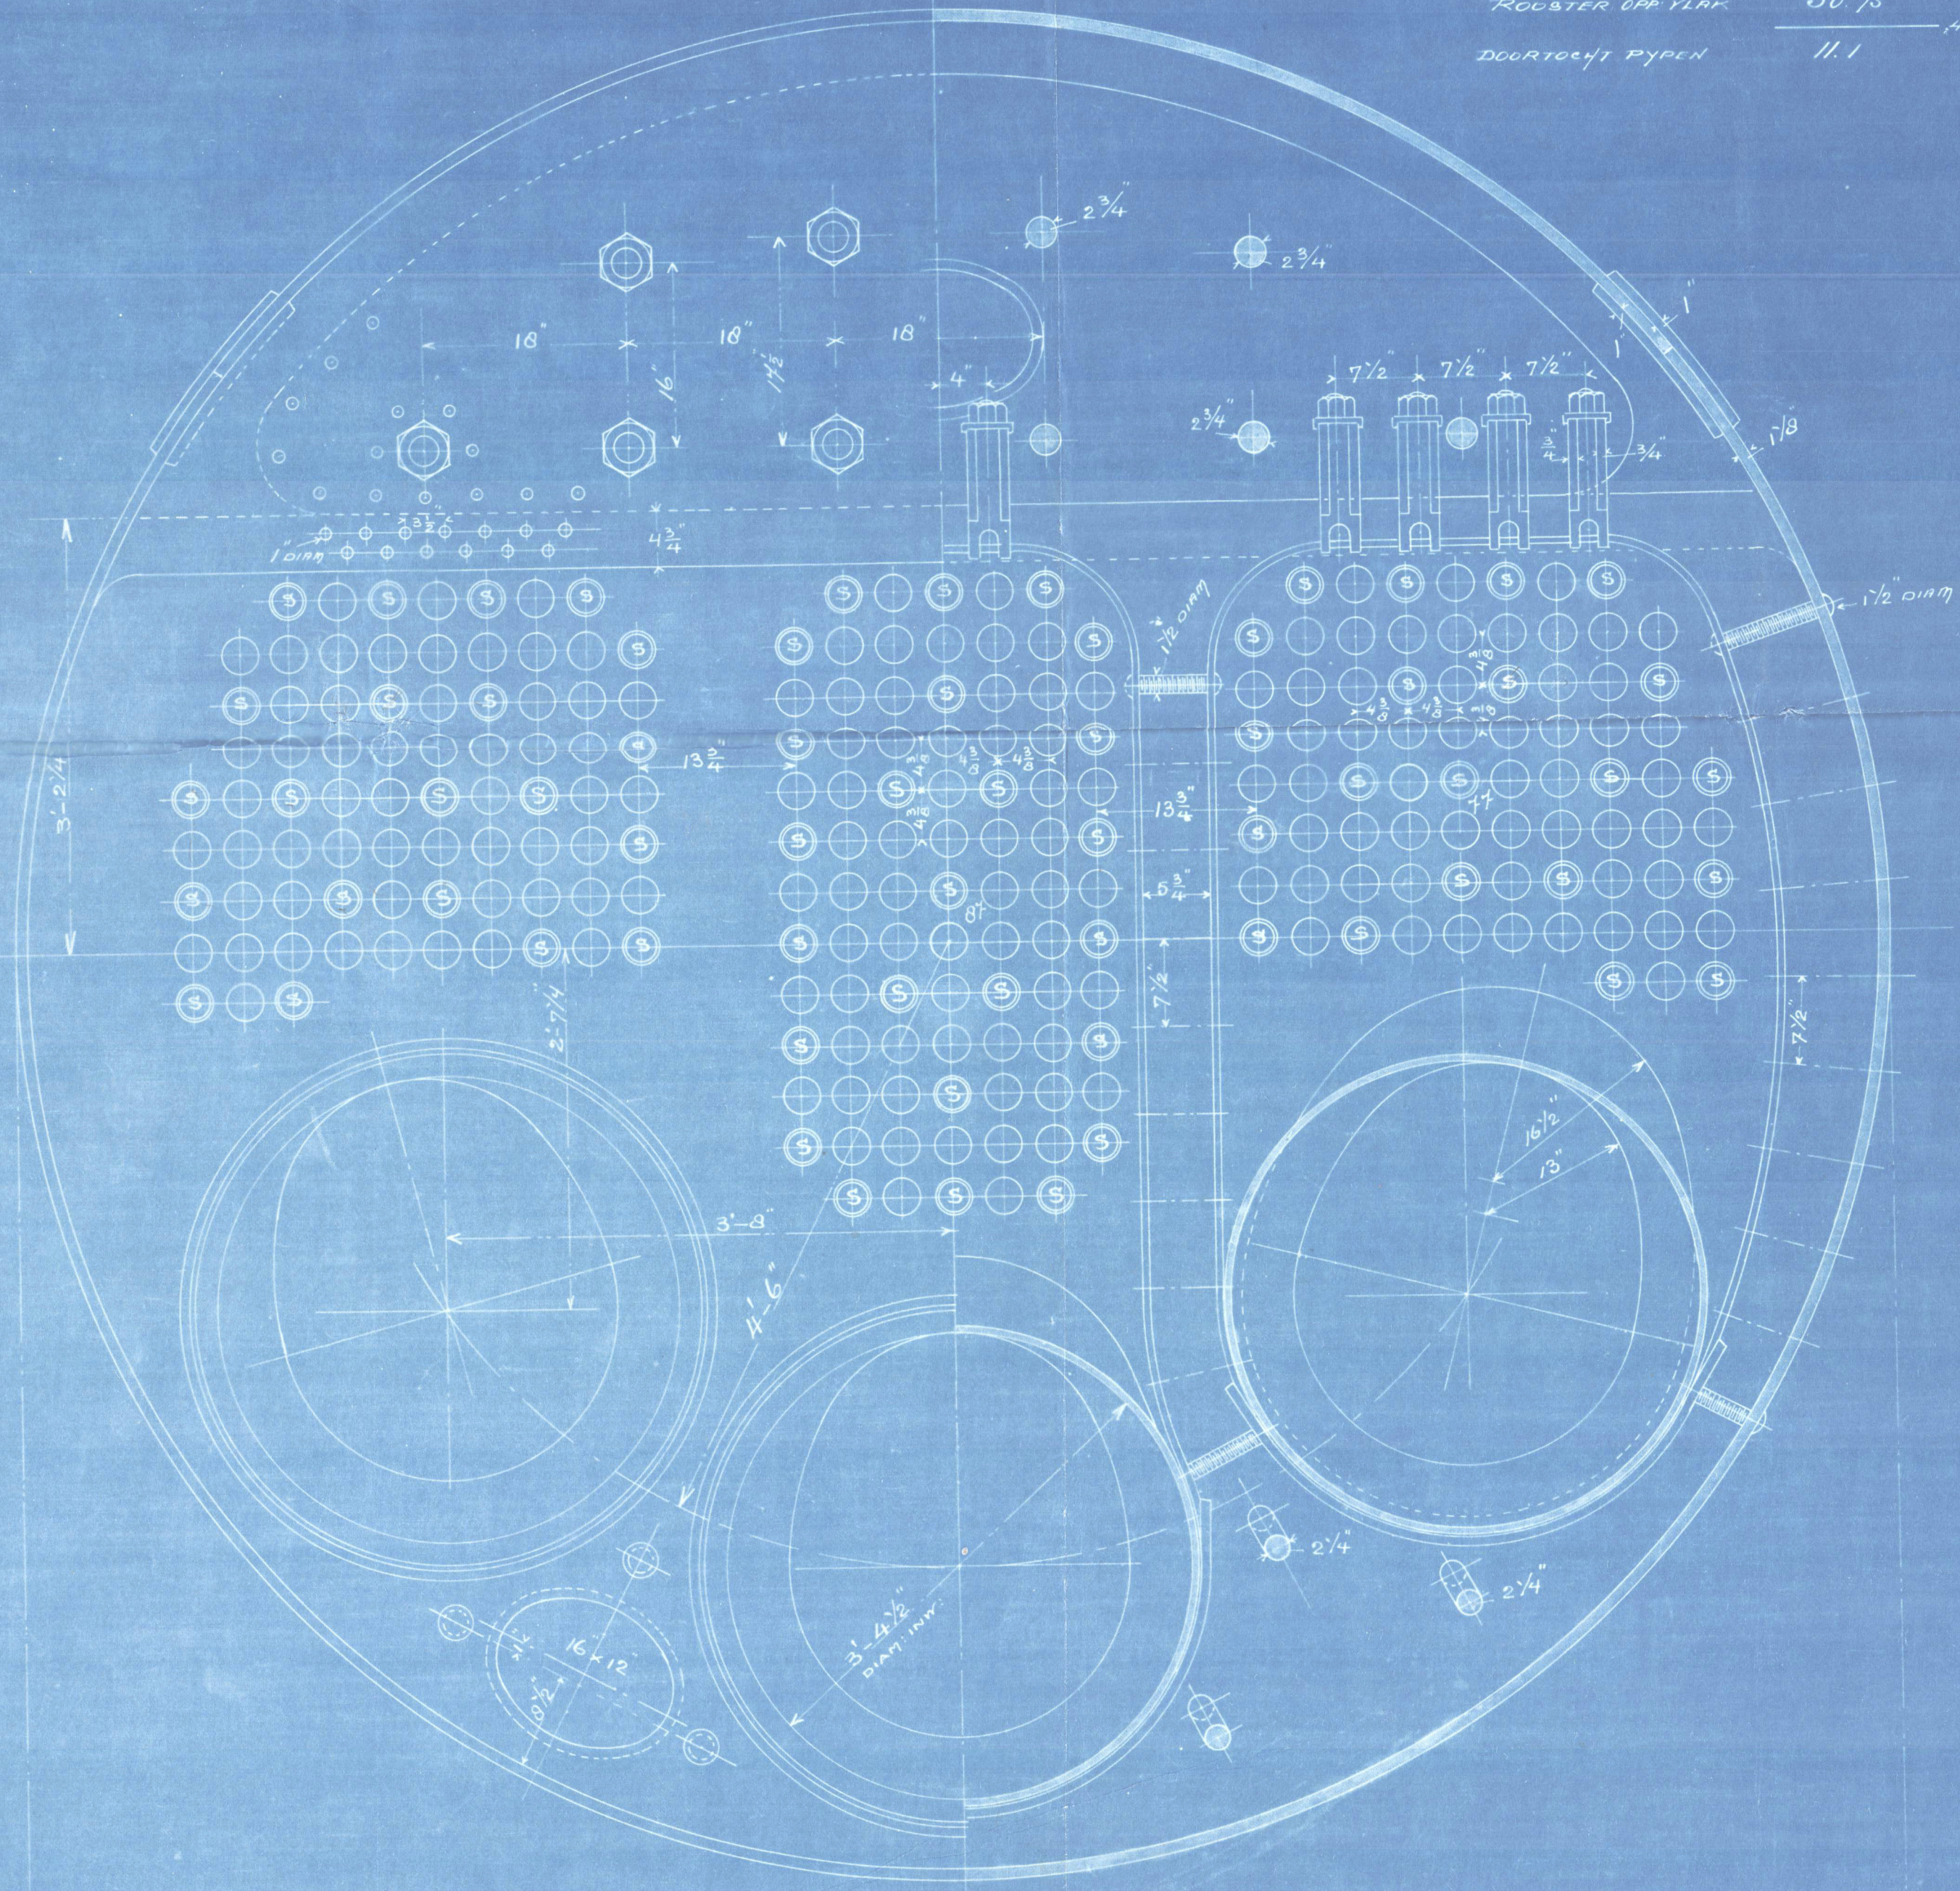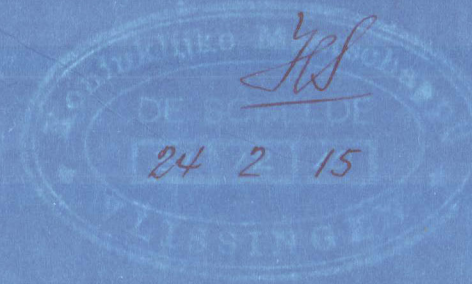

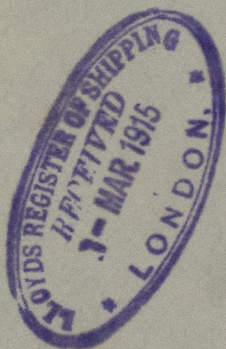

Blr. 481. 482.

H. Janszond

Flushing.

J. van der Meer

Scheyman. H. van der Meer.

Rep. N. 1070⁶

W66-0038



© 2021

Lloyd's Register
Foundation