



S.S. "Melilla"

Länge zwischen d. Loten = 277'-0" engl = 84.43 m.
 Breite auf d. Multspl. = 39'-0" " = 11.90 "
 Tiefe d. Seite bis H.D. = 20'-0" " = 6.09 "
 Poopdeck Höhe = 7'-0" " = 2.13 "
 Registerlons. Brutto = 1740 Netto = 1055.

Oldenburg Portugiesische Dampfschiffs-Rhederei A.G. Oldenburg
 Erbaut auf der Schiffswerft von Henry Koch. A.G.
 Lübeck 1911. Bau No 210.

- 1:200 -

Total Inhalt der Laderäume = 161500 cbf
 für Getreide mehr = 12300 "
 " " der Bunker = 345 tons
 " " Ballasttanks = 482 "

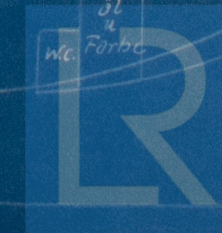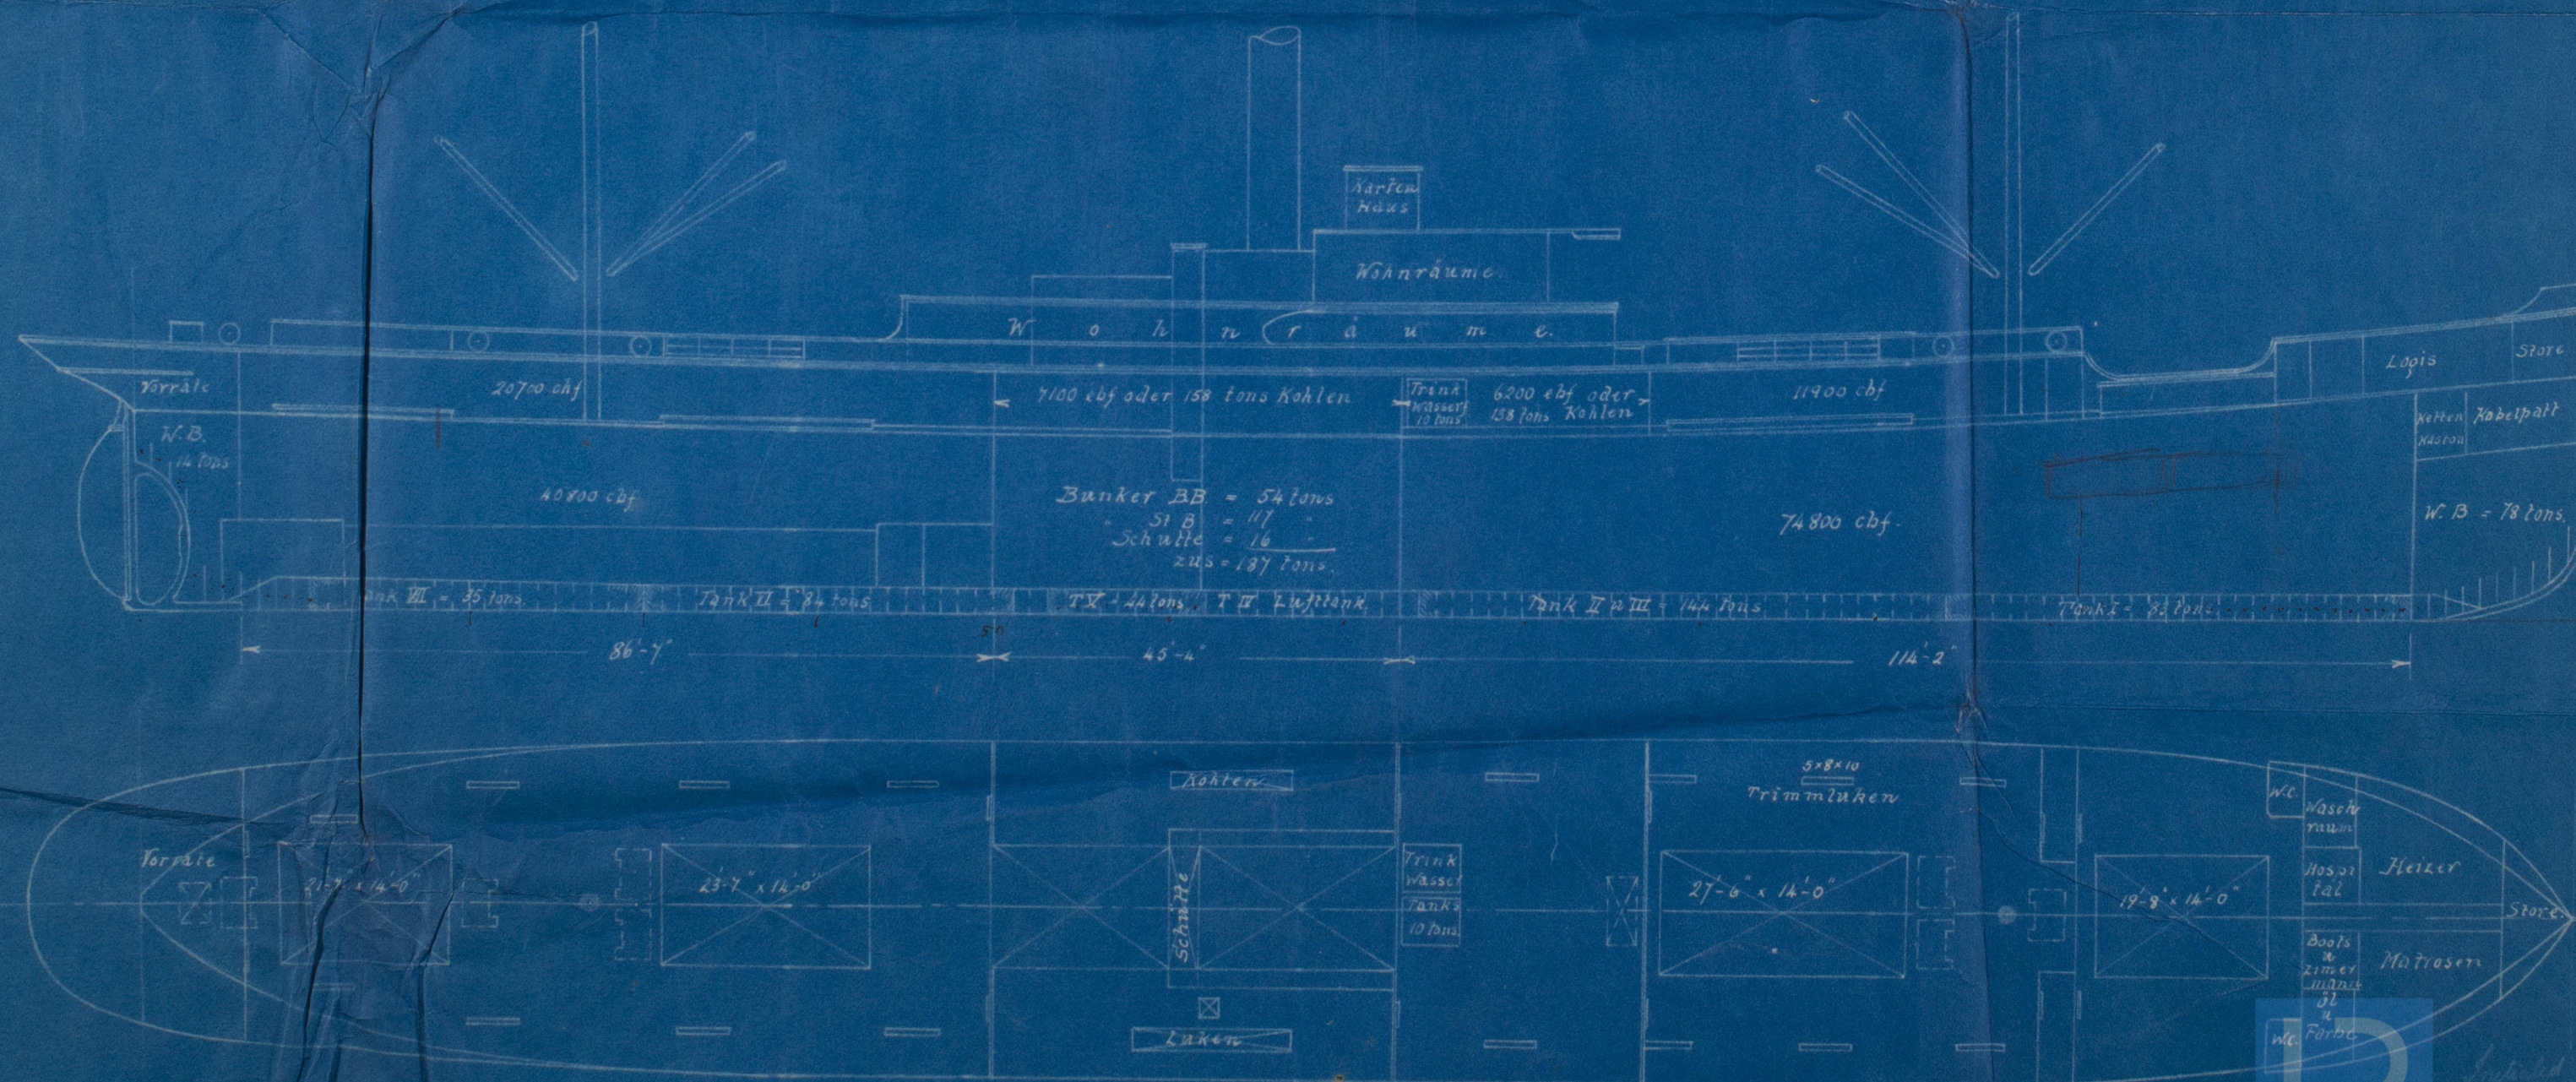

Entered C.C.G.
 12.11.20
 W661-0051

Profile & Decks.

"

"

S.S. Rabat. 1

RETAIN

Hamtung Rpt No 14652

Ham - 14652.



© 2021

Lloyd's Register
Foundation

W661-0051