


MÁQUINA DE 150 HP

EJE DE COLA

NOTA: Para detalle de la bocina
mirar plano del "SS. n° 2"

ESCALA 1:4

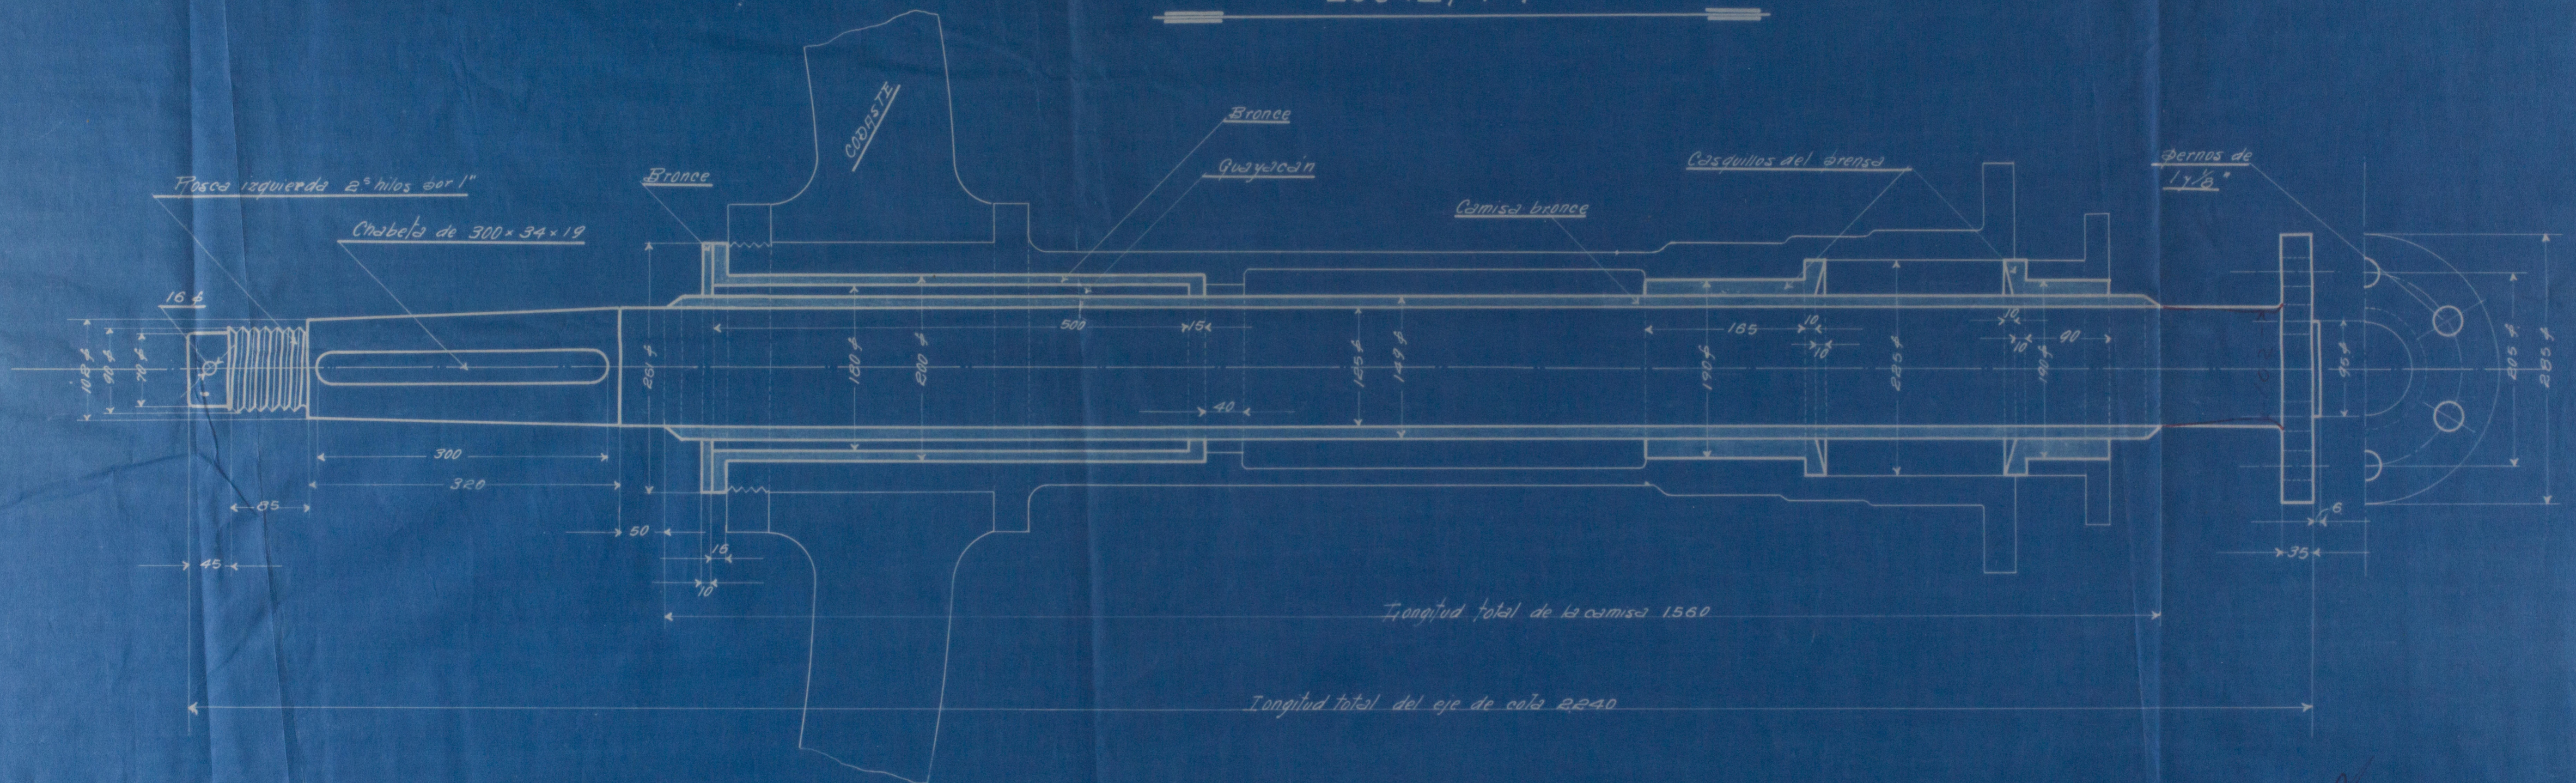

Asilleros "APROPIAZ" Guachana-Enandio

