
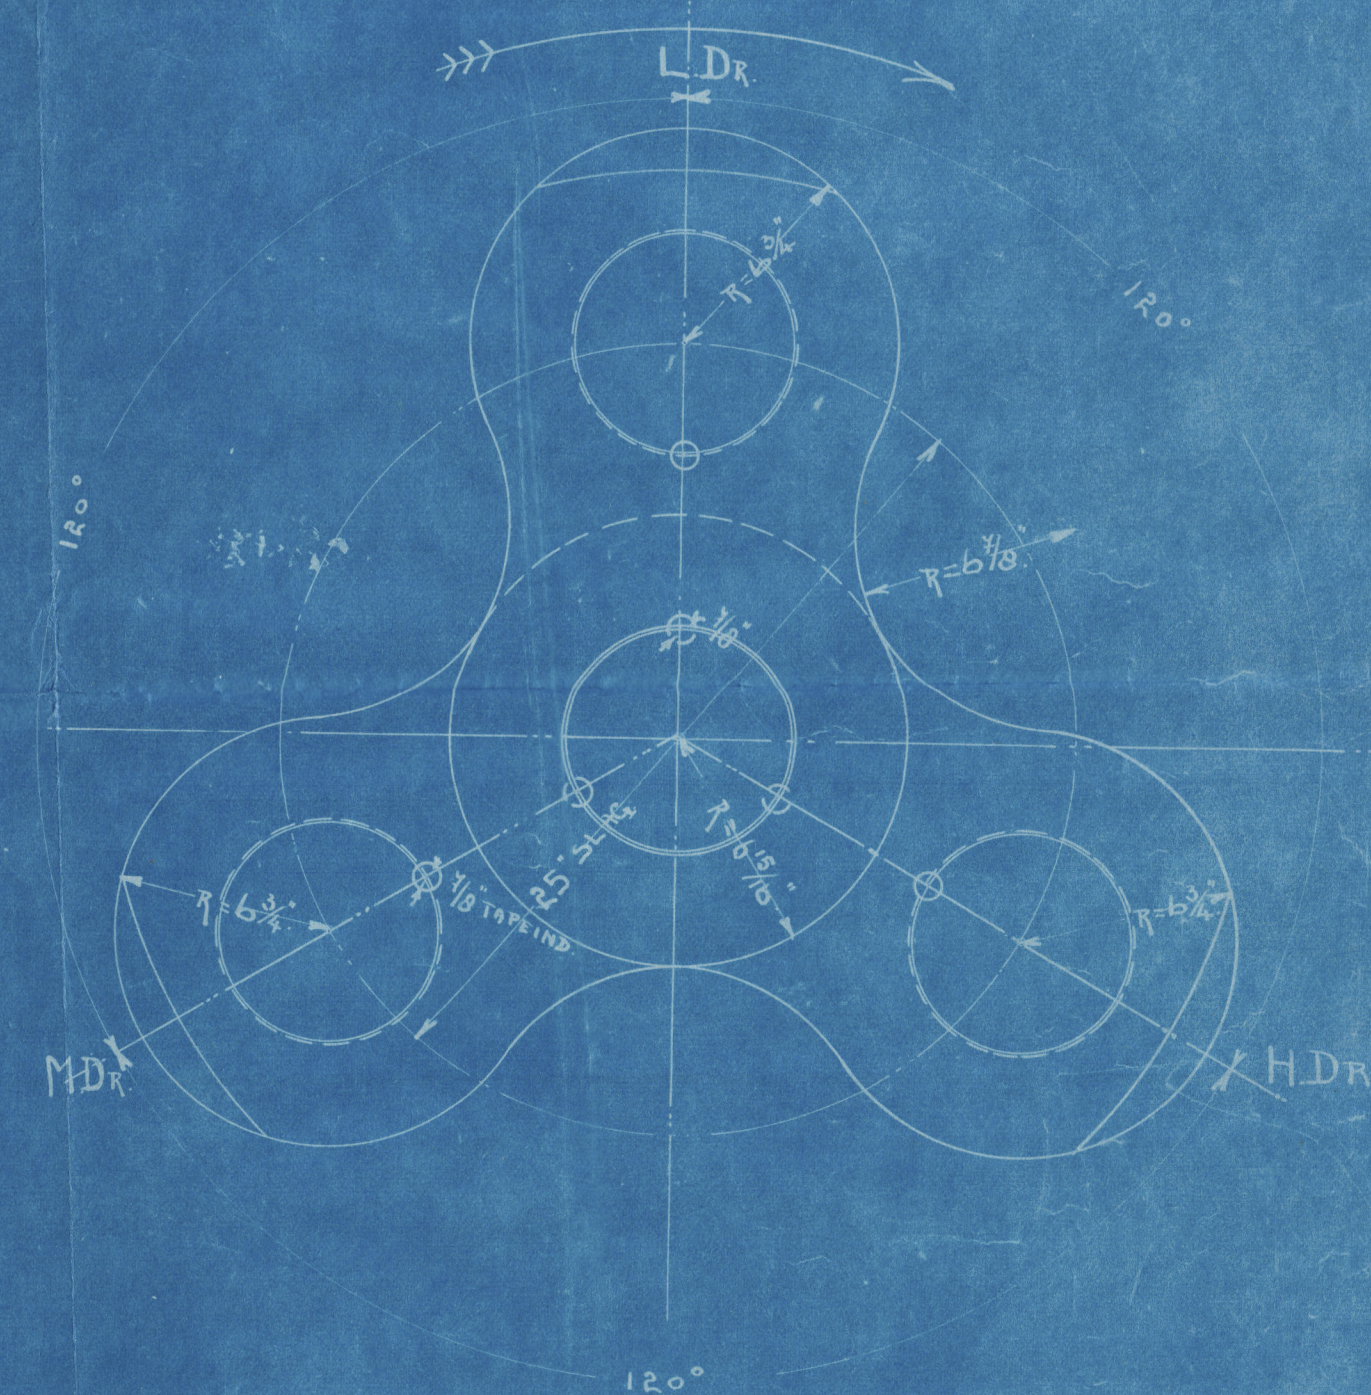


KRUKAS MACH. N^o 411.

SCHAAL 1:6.

29/11/17

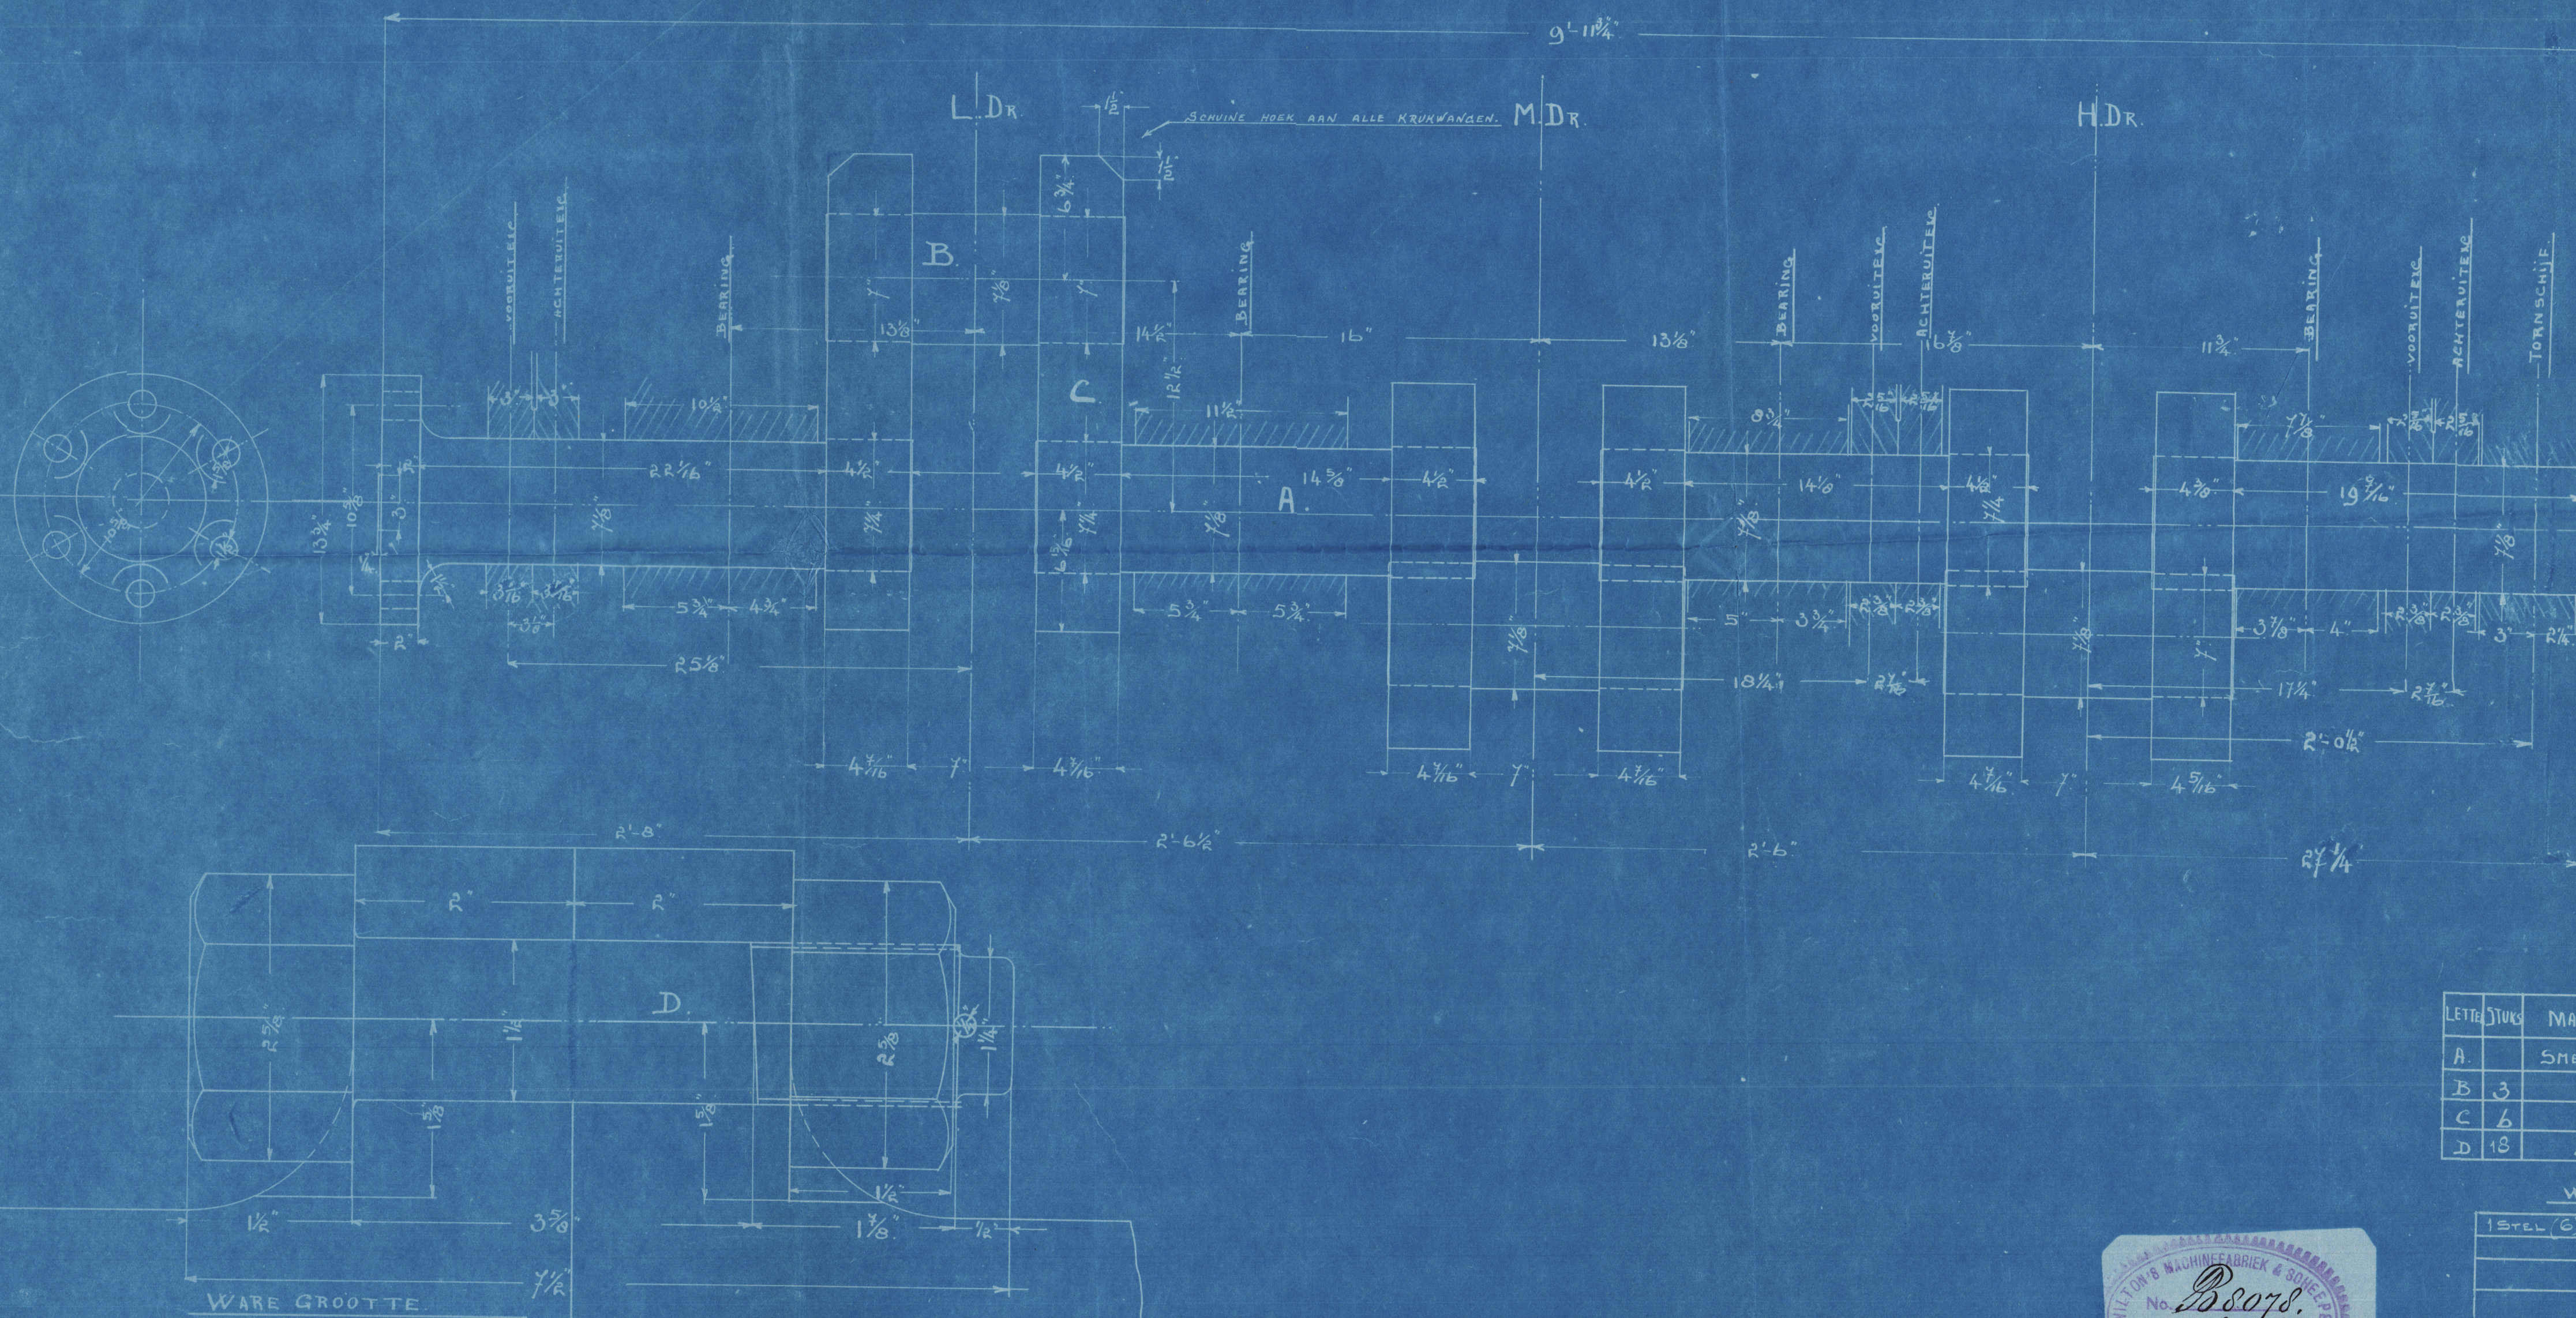


LETTER	STUK	MATERIAAL	NAAM	OPMERKING
A		SMEEDSTAAL	AS	
B	3	"	KRUK PEN	
C	6	"	KRUK WANG	EEN H.D. WANG SMALLER.
D	18	"	BOUT MET MOER	

WAARLOOZEDEELLEN

1 STEL (6) KOPPELBOUTEN MET MOEREN.

1 MAAT 1000 MACH. 1016	18. 7. 17
1	18. 7. 17

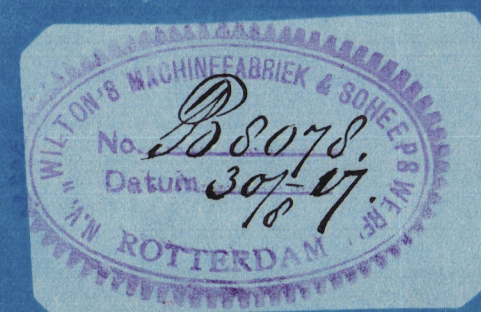

20 Plodder

Crank shaft

"Marnix"
ex

"Eigen Hulp VI"
Rot. 10594.

W695-0098



© 2020

Lloyd's Register
Foundation