


COLLARAS EN SCHROEFAS.

SCHAAL 1:4



MACH 12 1/4 x 20 x 33
25
29/11/17
STOOMDRUK: 160 LBS P/O
DIAM SCHROEF: 9-4"

MACH.	AANTAL	DATUM.
411	1 x	30.8.17

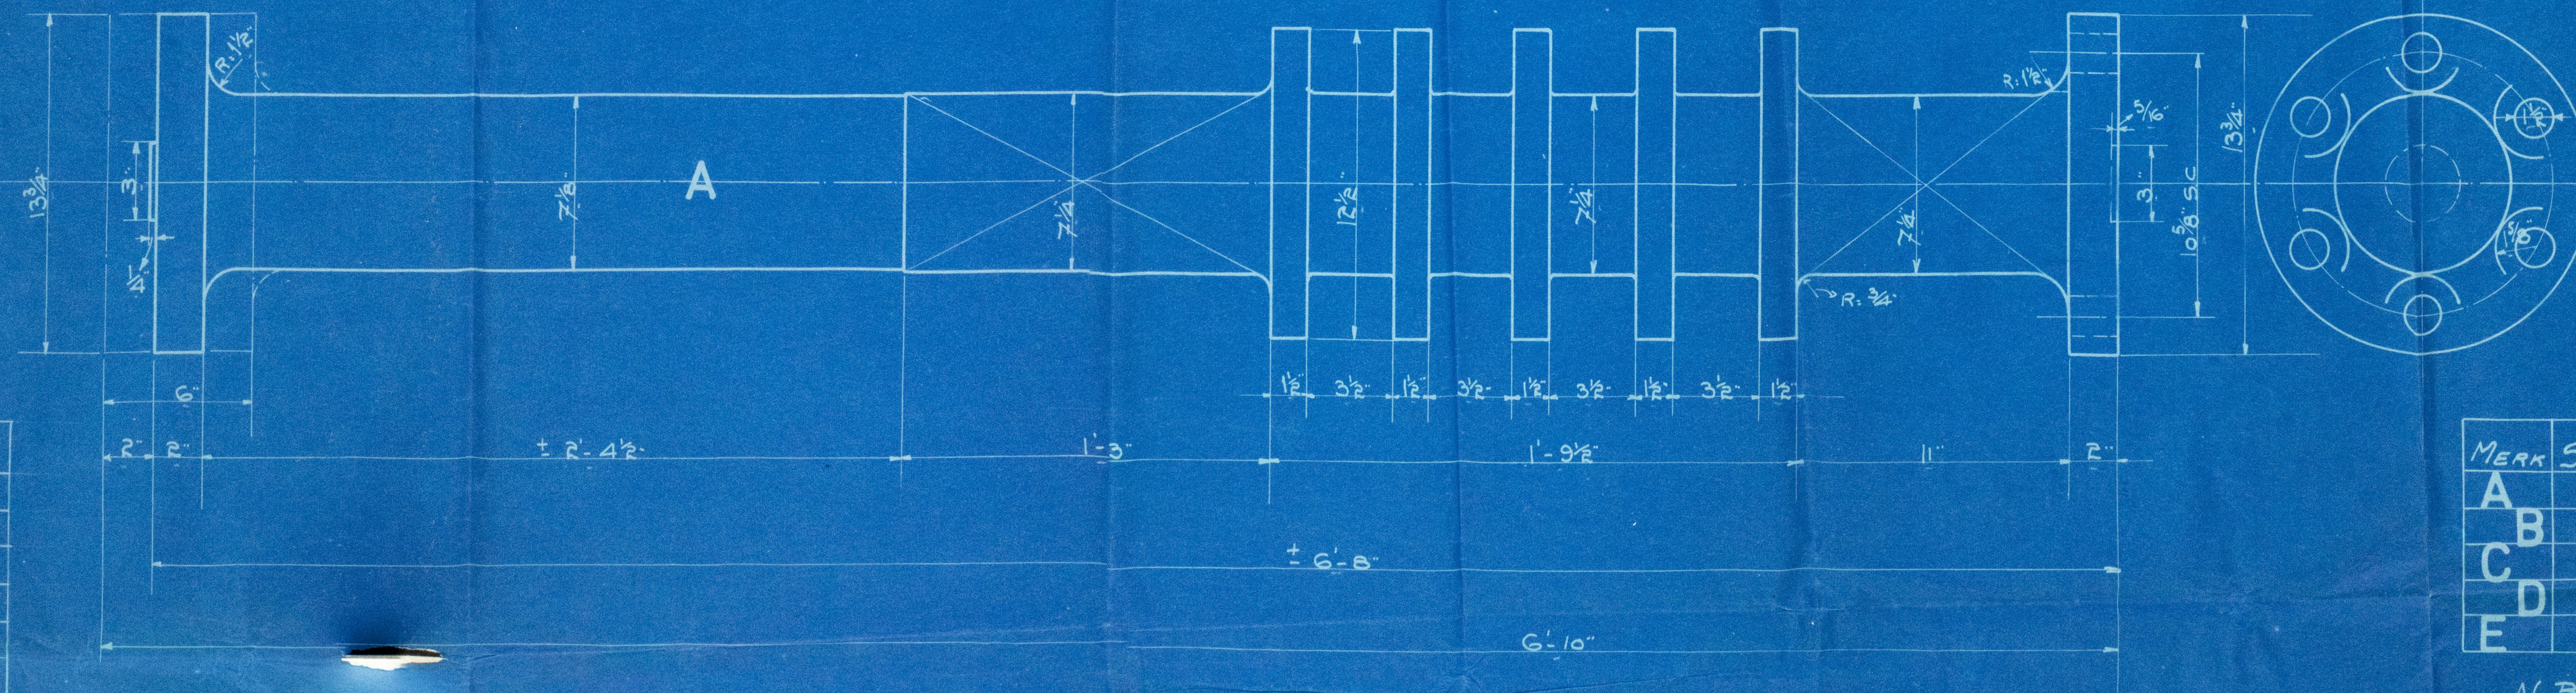

MERK	STUKS	MATERIAAL	BENAMING.
A	1	S.M. STAAL	COLLARAS
B	1	"	SCHROEFAS
C	1	BRONS	VOERING.
D	1	S.M. STAAL	SPIE
E	1	"	MOER

N.B. DE COLLARAS IS STEVENS PASAS.
VOOR KOPPELBOUTEN ZIE TEKENING KRAUKAS.

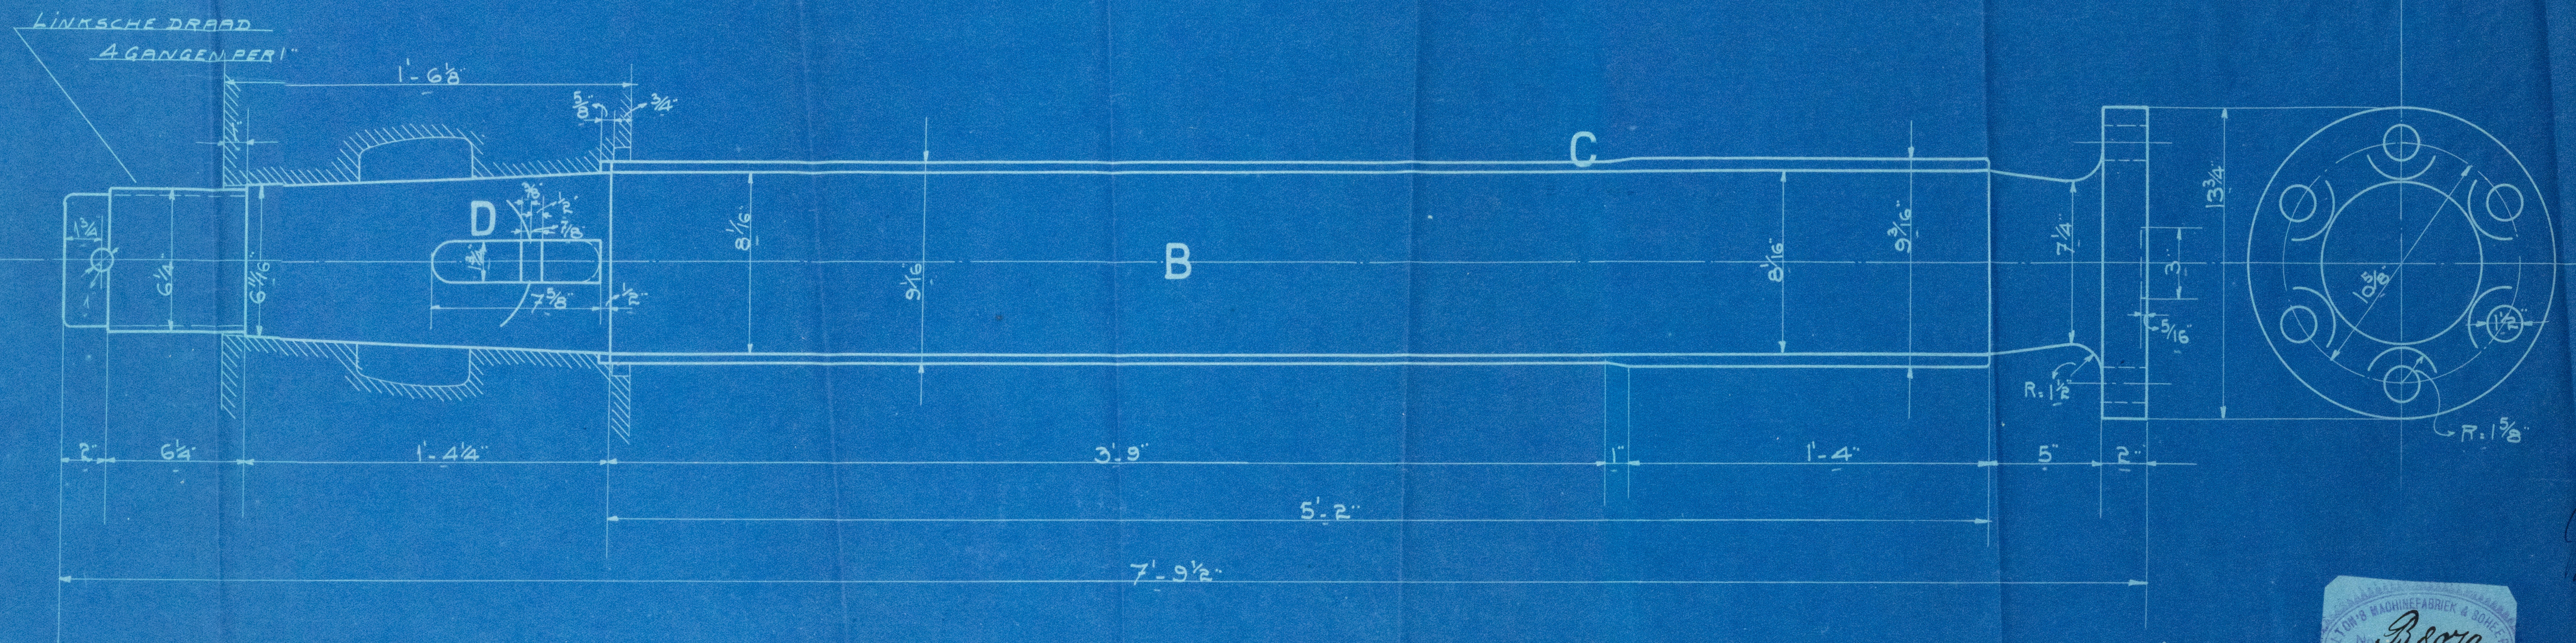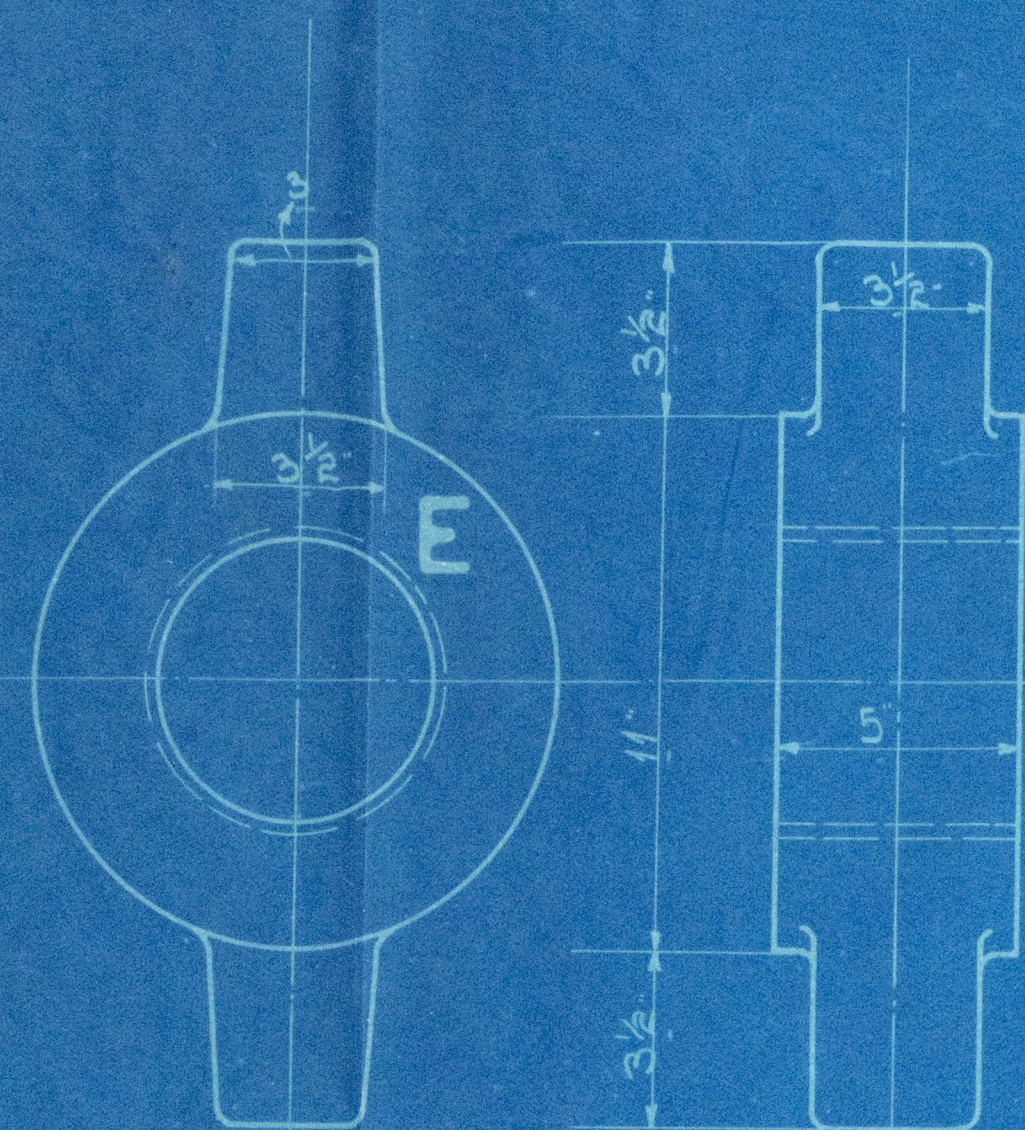

VOOR TEKENING KRAUKAS ZIE MACH 346.

TREKSTERKTE 1/4 MATERIAAL: 44-50 1/2 KG M/M²

MIN. REK: 29-25%

LLOYDS' KEUR.



LR

Ms. Plodder.

W695-0099

Thunat's steam ship

"Marnix"

ex

"Eigin Hulph VI"

Rot 10594

RETAIN



© 2020

Lloyd's Register
Foundation