



Moteurs Principaux

Ensemble de l'embrayage, du vireur et du frein.


Echelle de 1/5

Coupe suivant AB

Vue de l'N

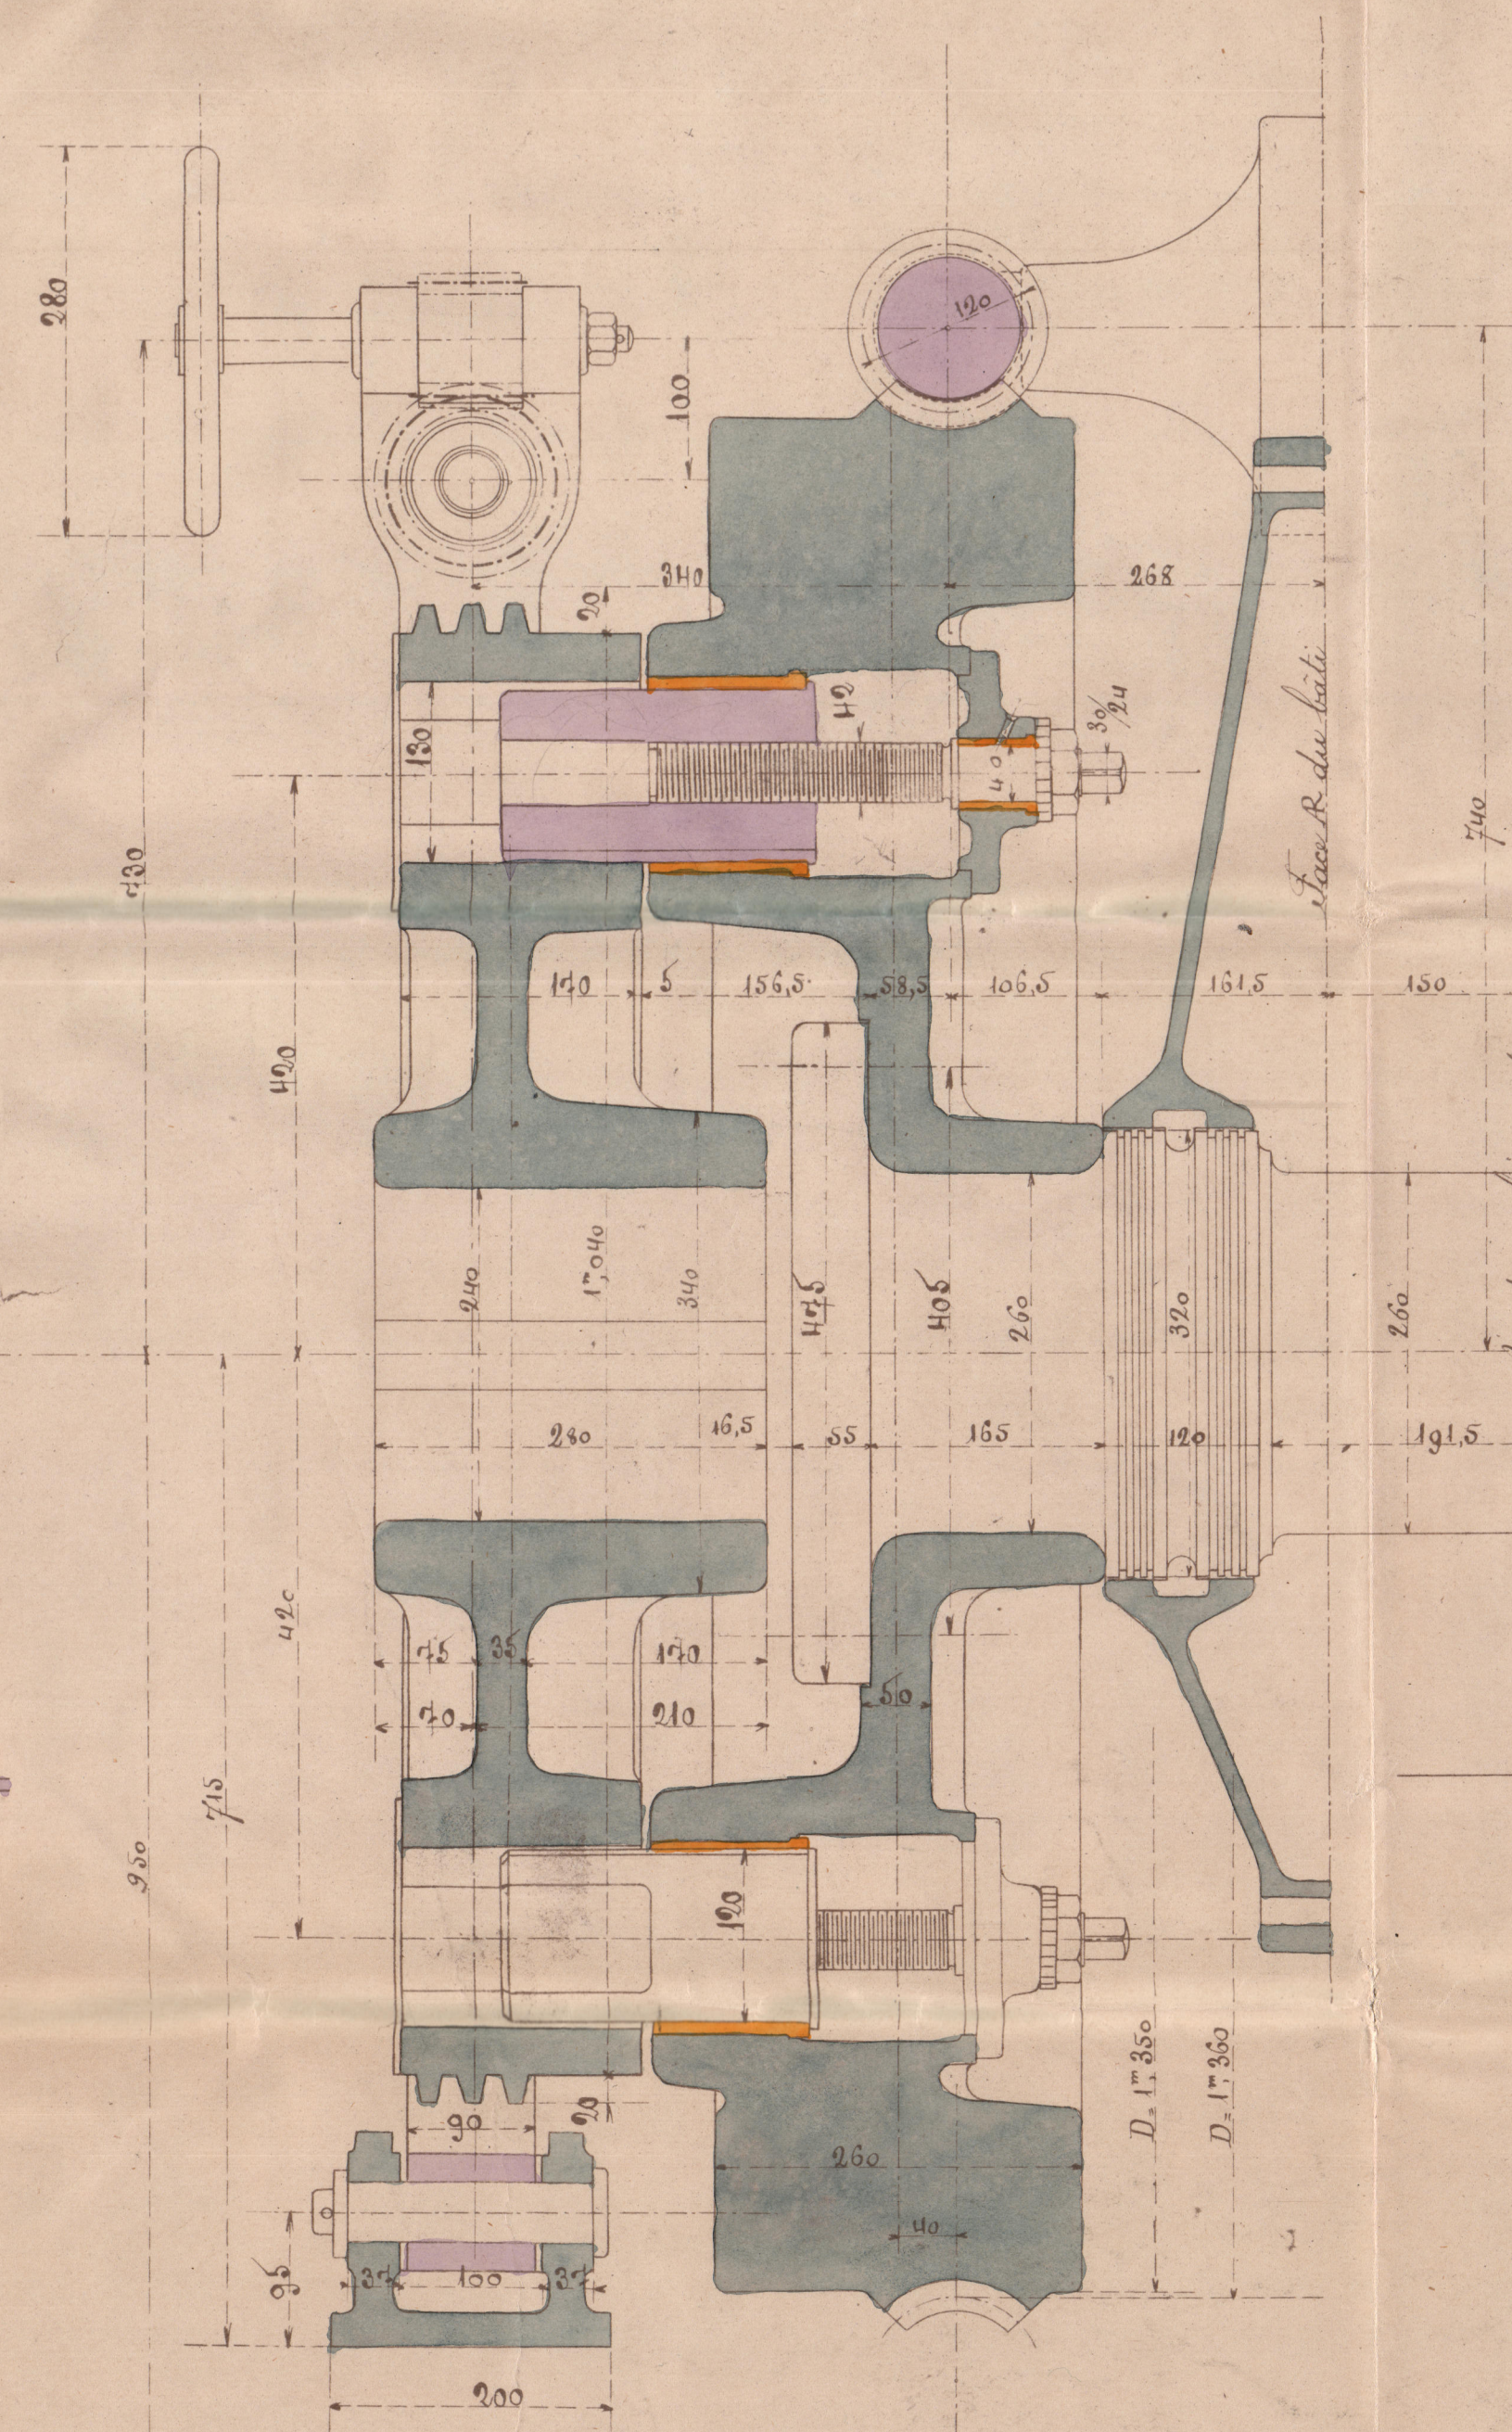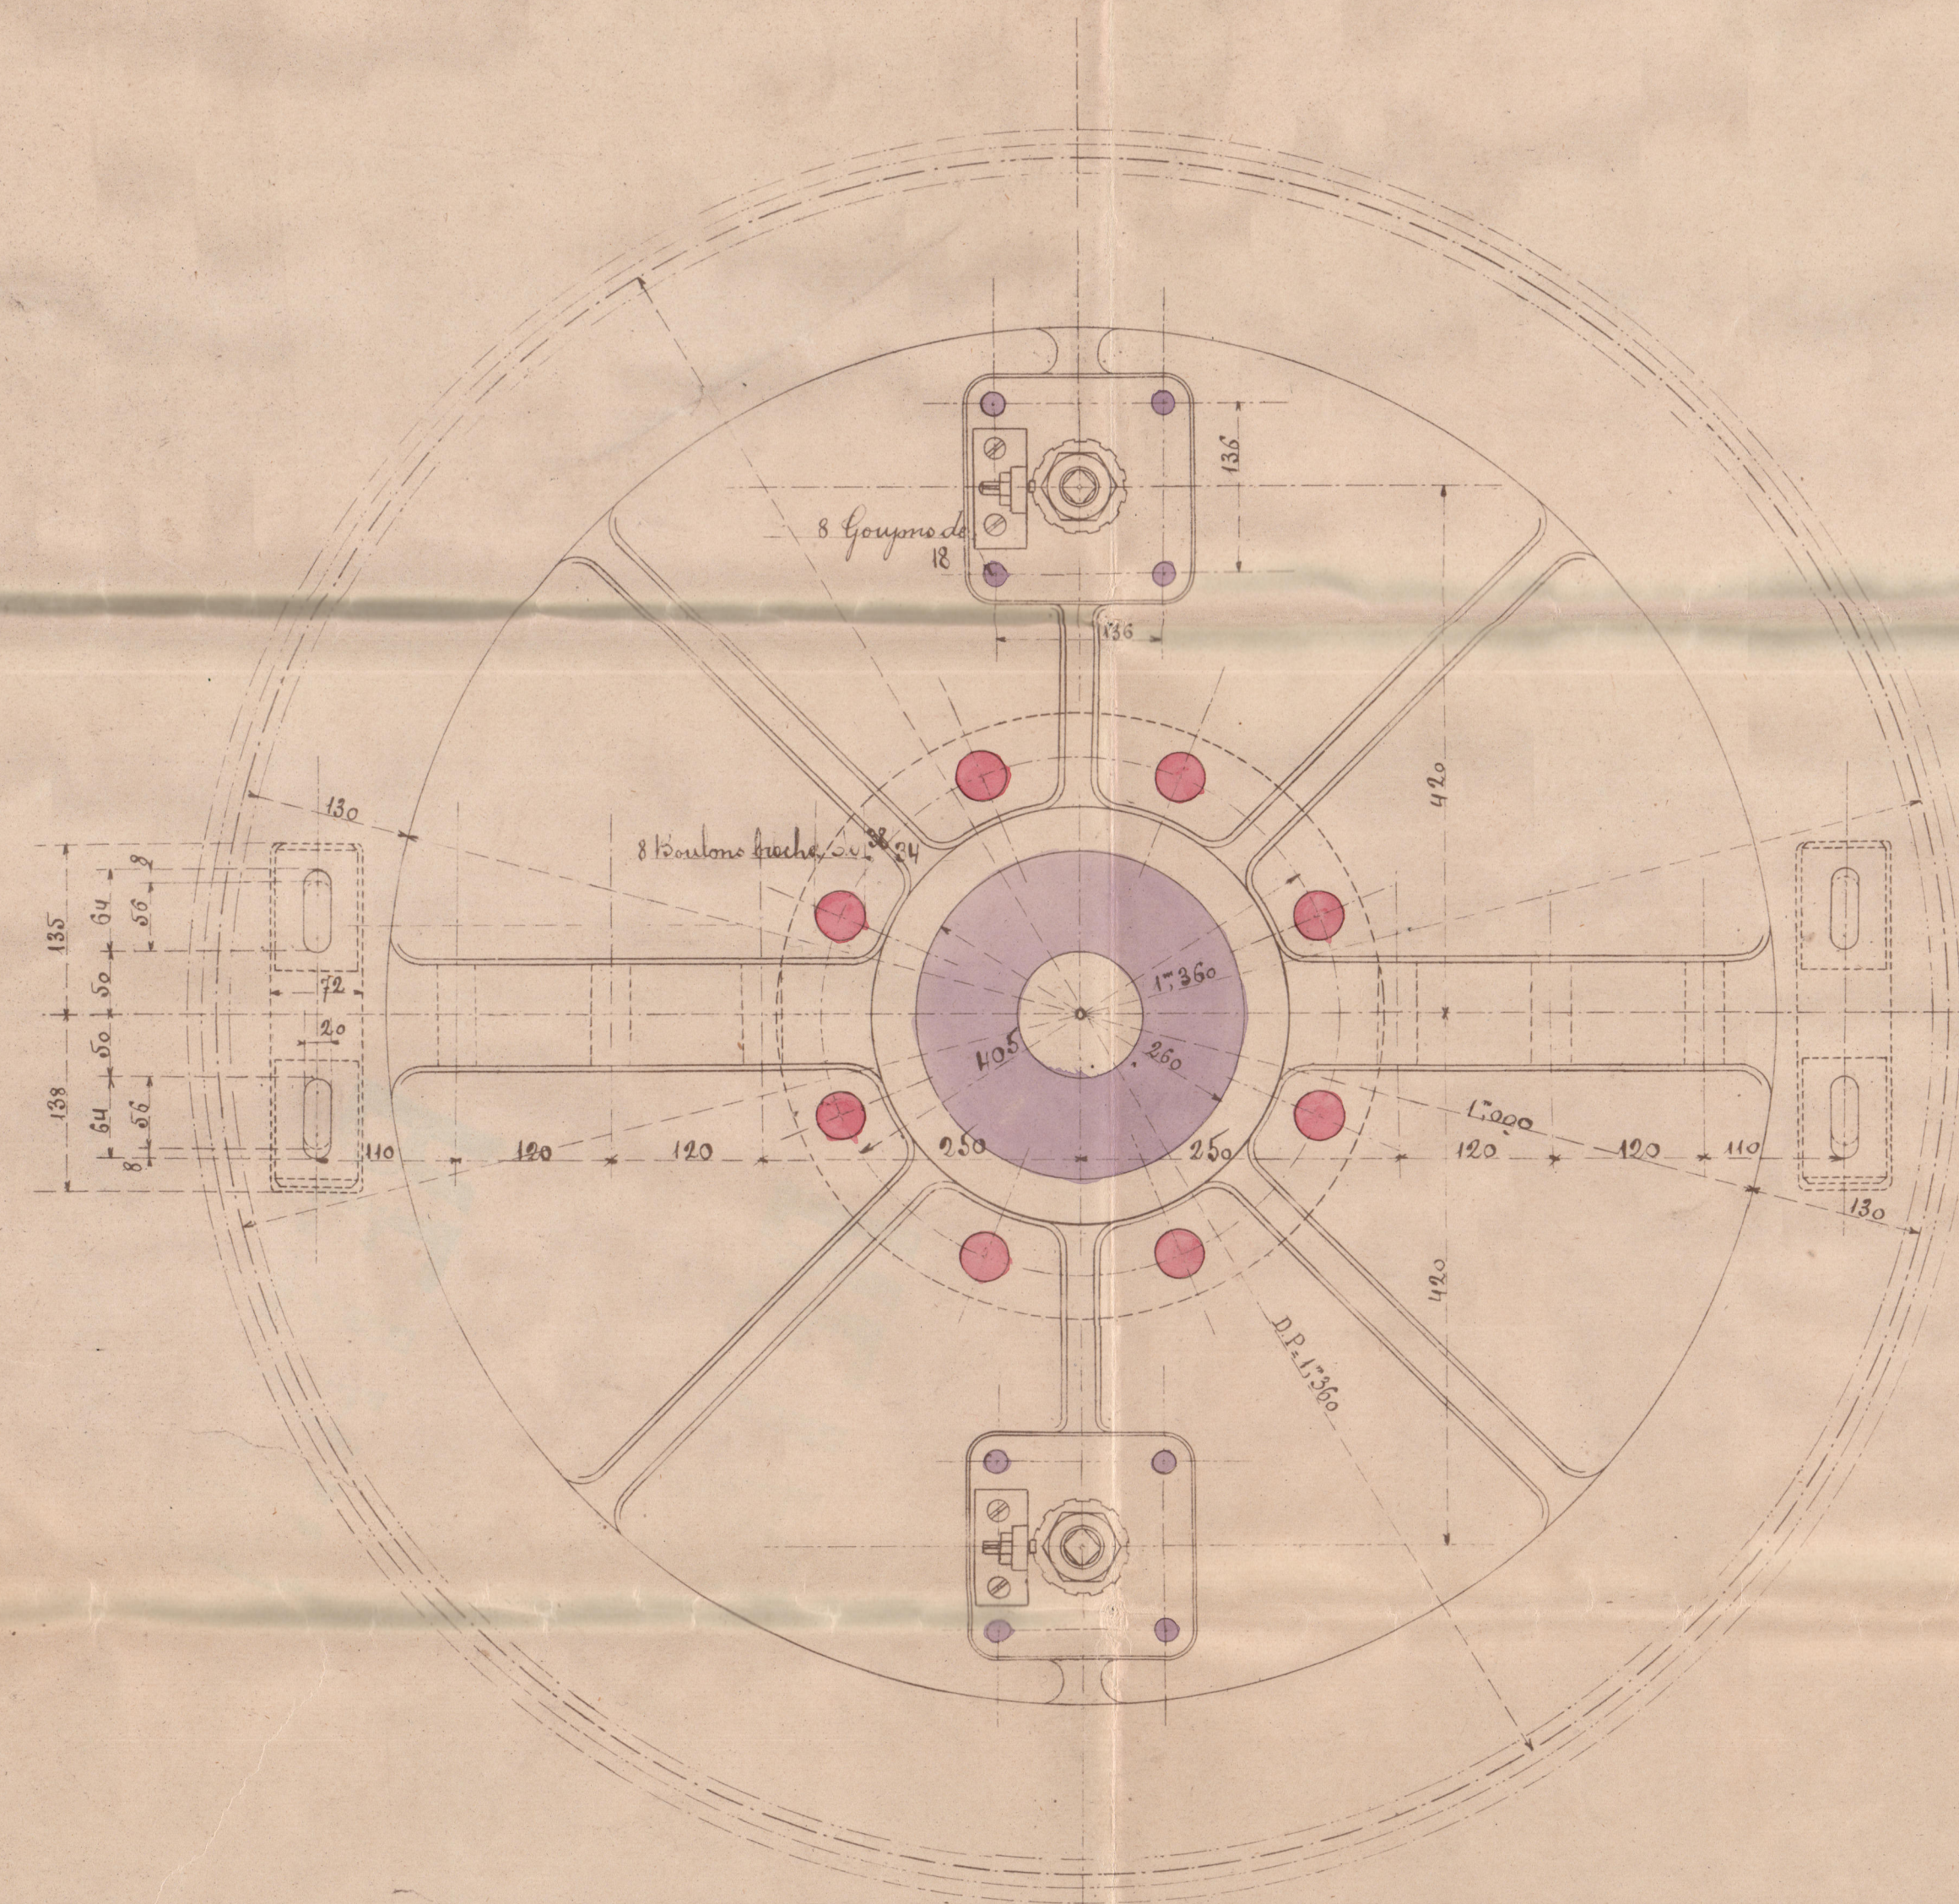

Vue de l'R

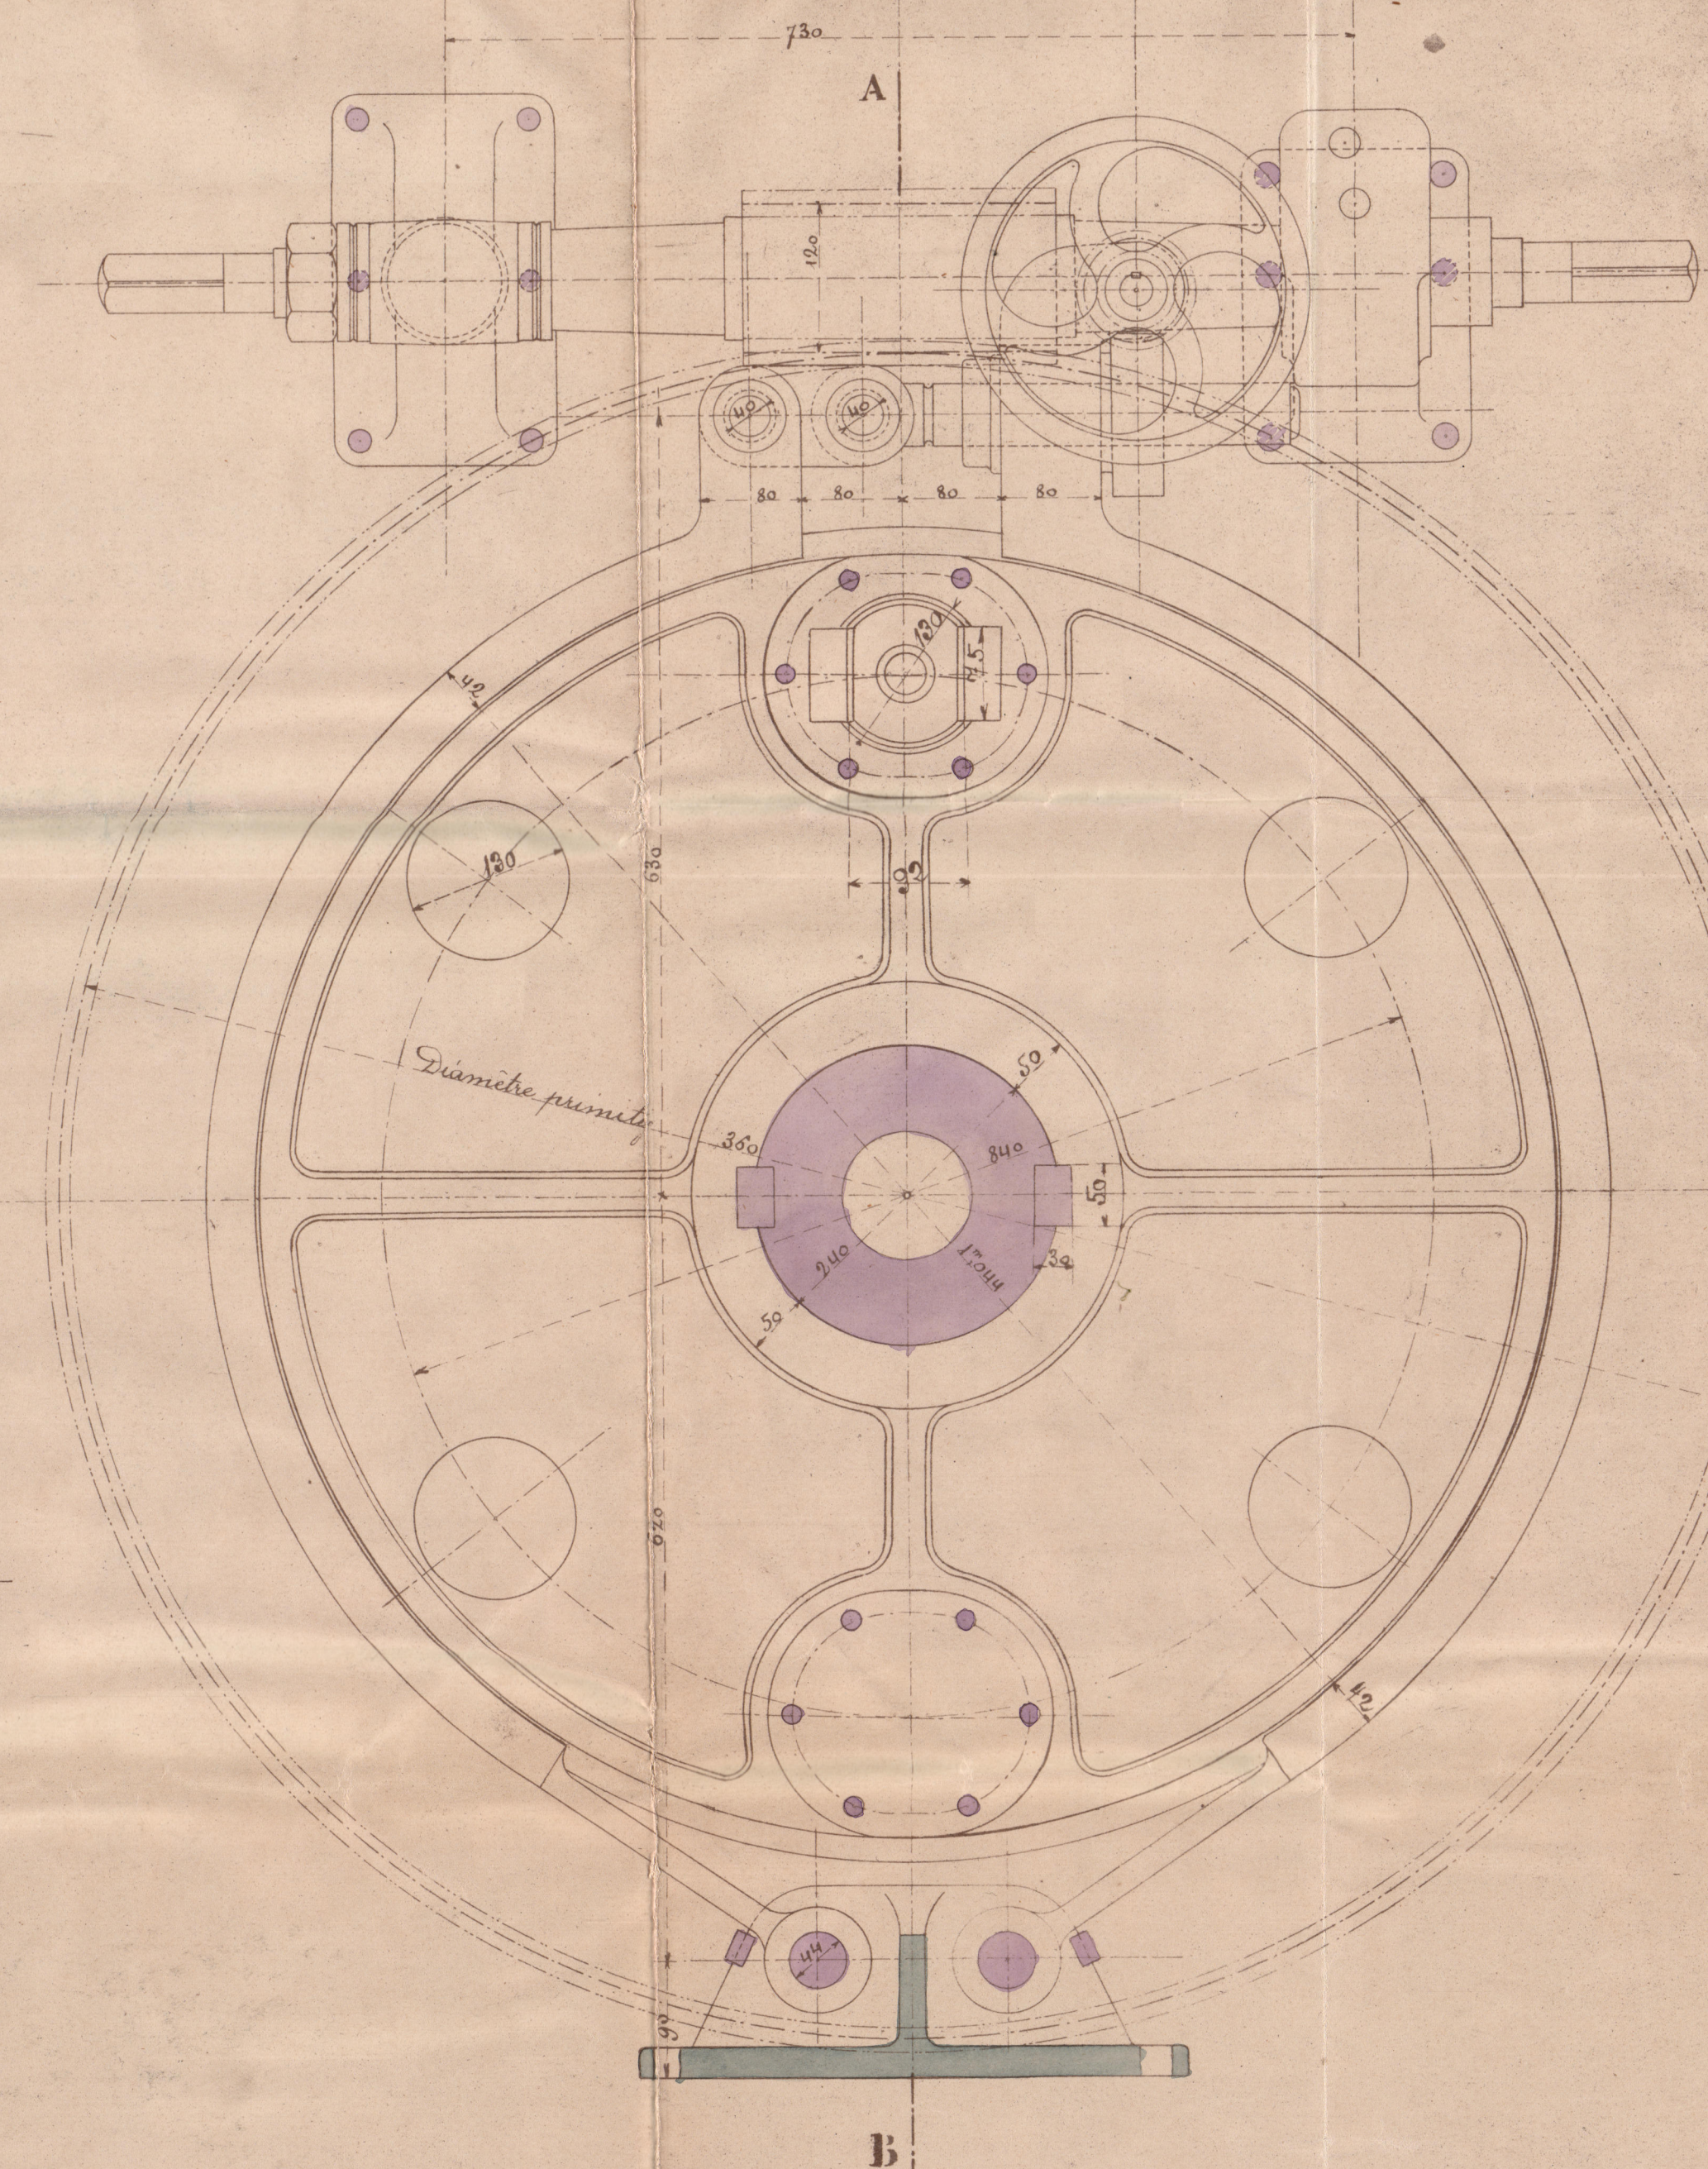

ARR

Cargo mile
"France"

Main Motors

RETAI

RETAI

W711-0163



© 2020

Lloyd's Register
Foundation

200

N^o 3



© 2020

Lloyd's Register
Foundation