MIDSHIP SECTION

SS POTARO

No 364

S. S. 375'-0" × 48'-0" × 29'-6" (KEEL TO BEAMS)

TO CLASS 100 A.1. AT LLOYDS THREE DECK RULE.

SCALE ½ INCH = 1 FOOT.

NUMERALS

24-0 + 29-5 + 49·66 + ·4 − 7 = 96·56 FRAMING No.
96·56 × 373·17 = 36033·29 PLATING No.
103·56 × 373·17 + 2917 = 41563·18 EQUIPMENT No.

PROPORTIONS

BREADTH	TO	LENGTH	= 7·79
DEPTH	TO	" TO UPPER DECK	= 12·81
"	"	" " LOWER DECK	17·3

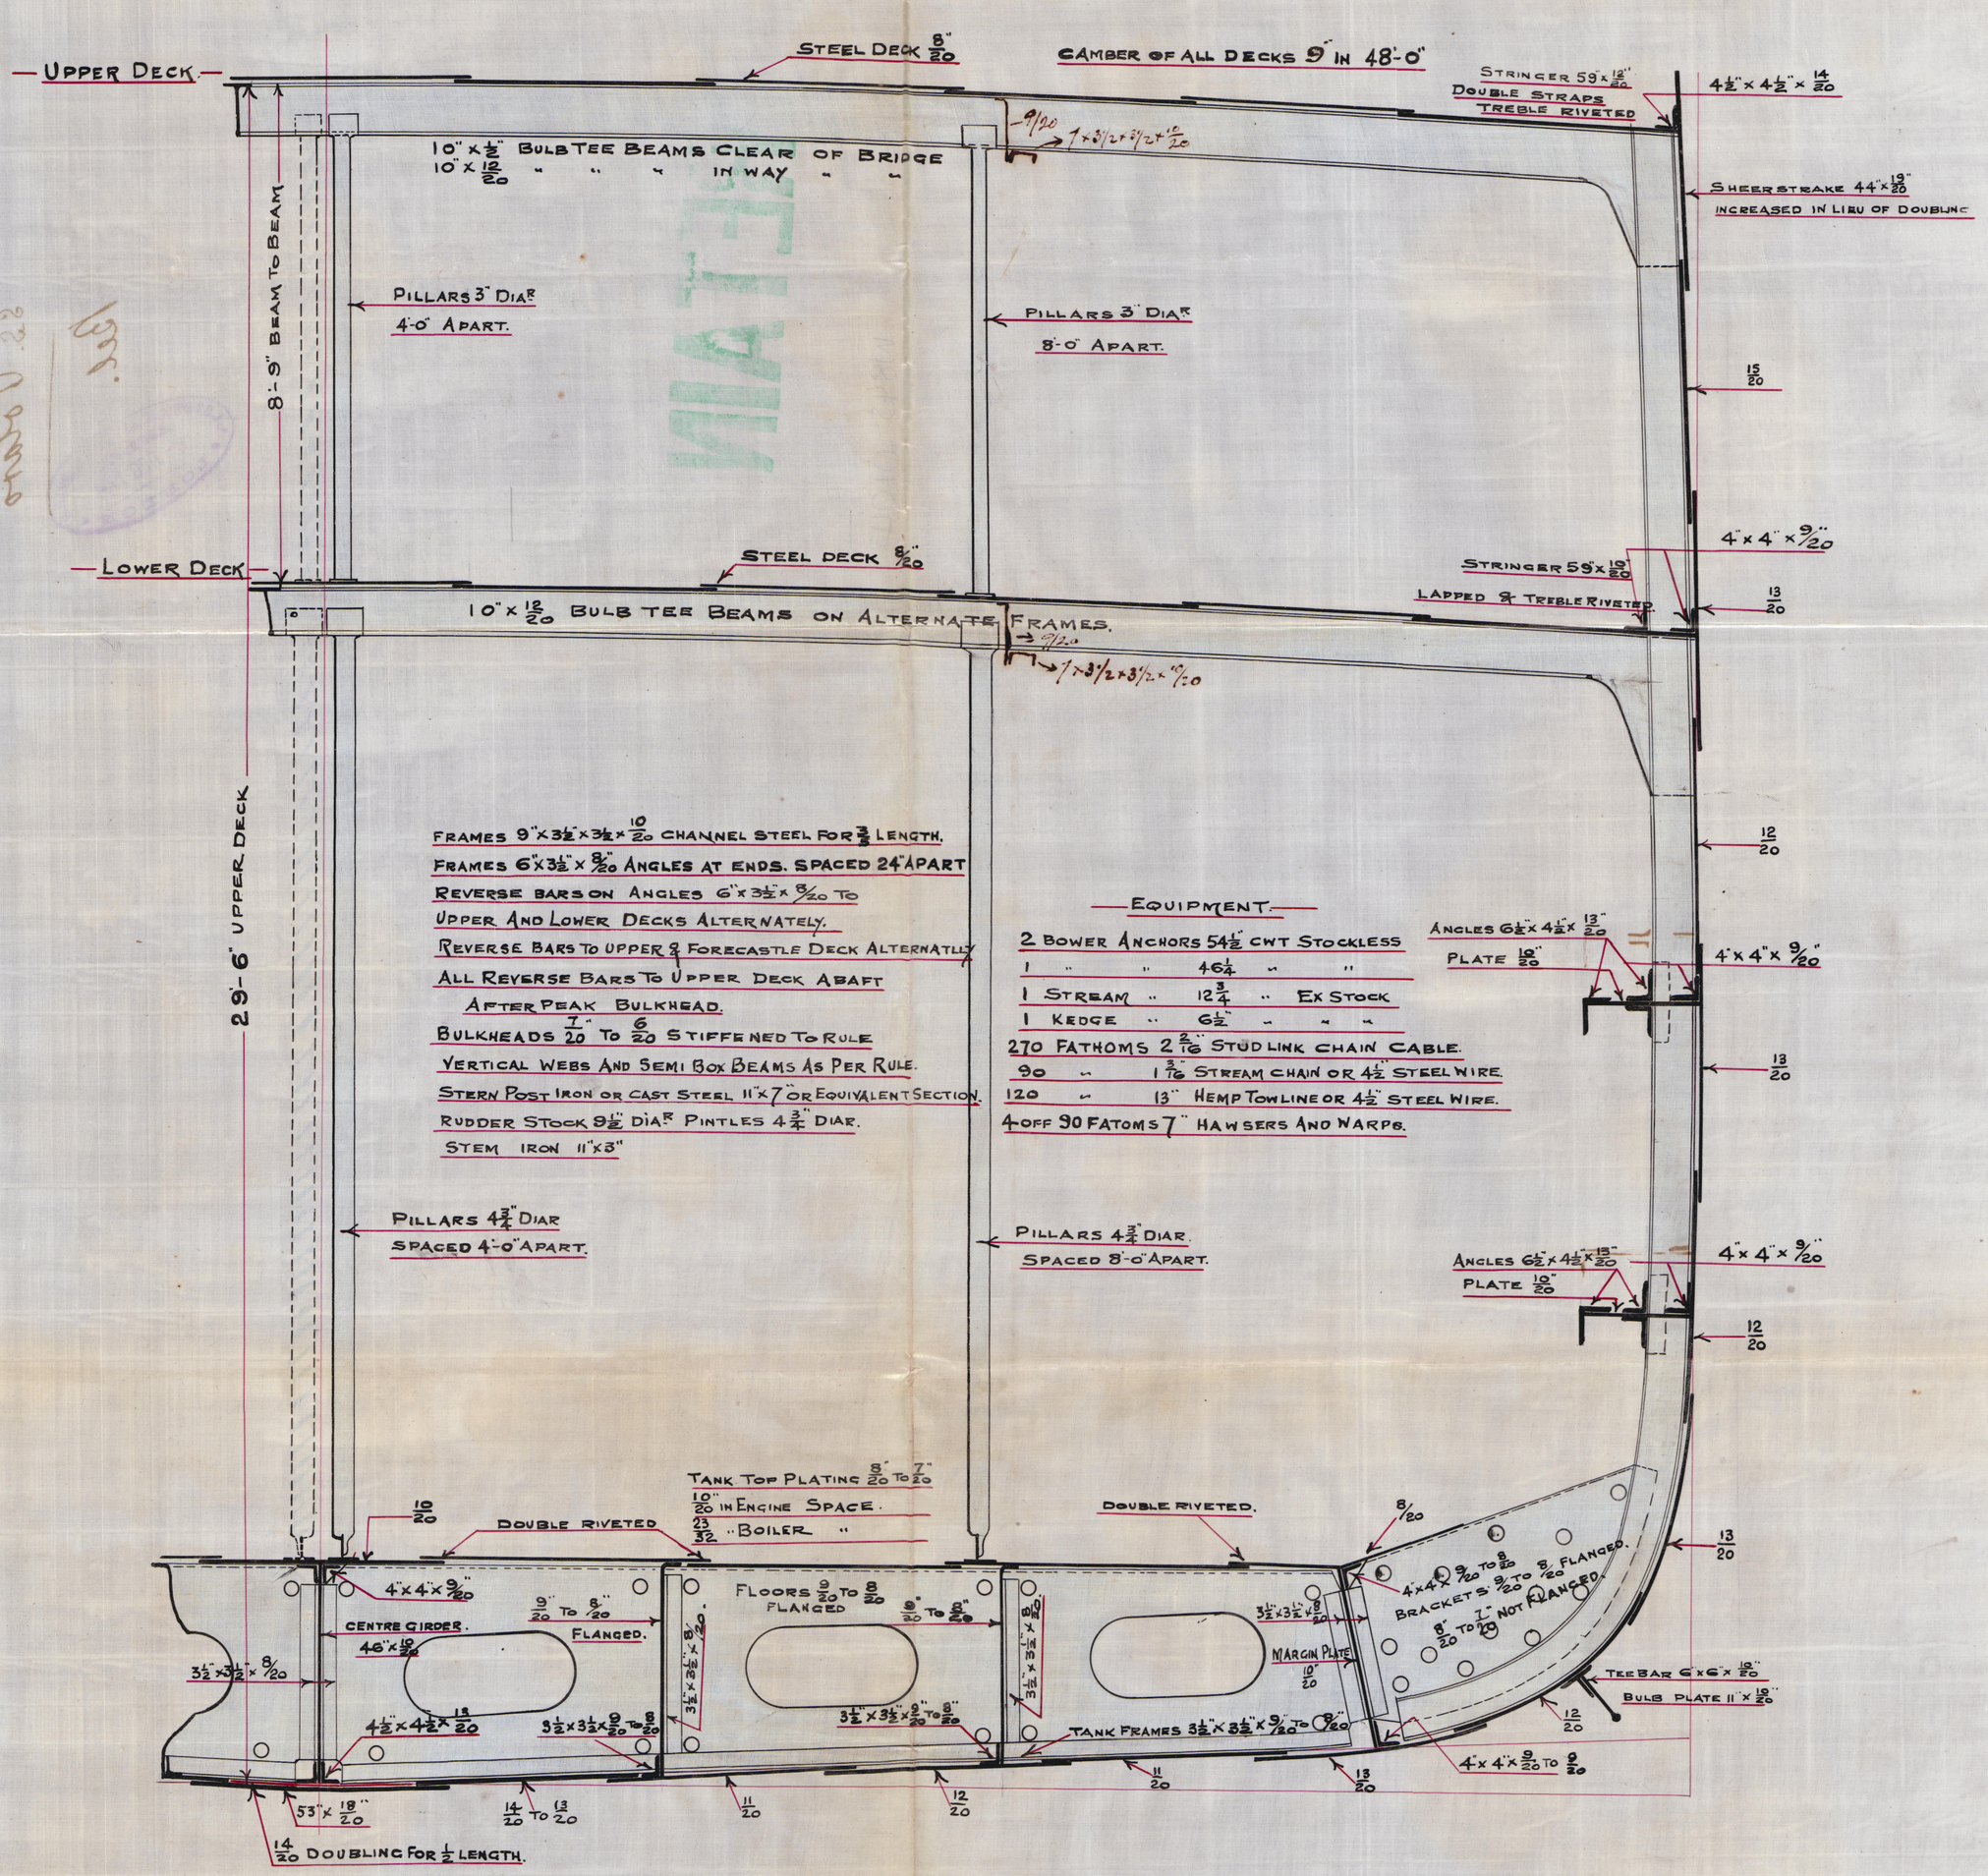

© 2020 Lloyd's Register Foundation
W845-0104

Messrs Harland & Wolff

S.S. 364

Duplicate of S.S. 363

Midships Section

S.S. Polaro

Bel.

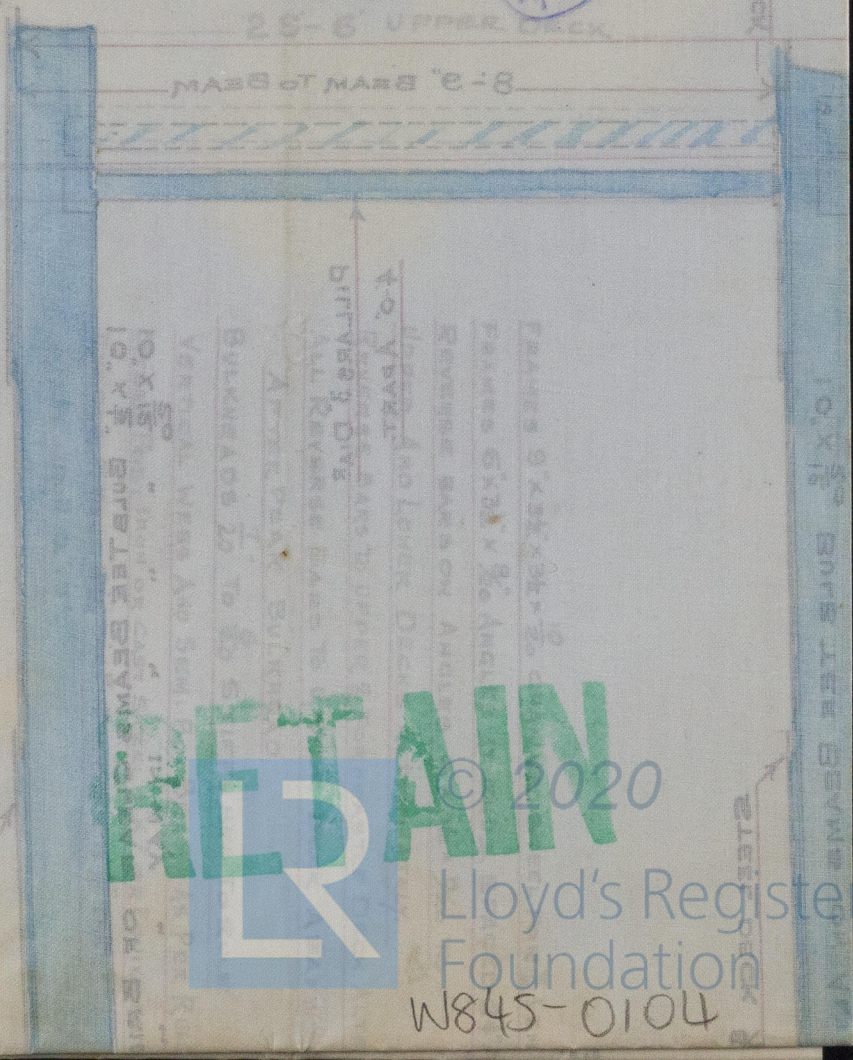

BRITAIN
© 2020
Lloyd's Register Foundation
W845-0104