

# KONSTRUKTIONSVILKOR

PLÅTARNE SOM ANVÄNDAS FÖR CYLINDRISKA STOMMEN SKÅLA HAFVA EN BROTTSAKERHET EJ UNDER 27 OCH EJ ÖFVER 30 TONS PR. DTUM (42.5 Å 47.3 KG. PR. DMM) SAMT ALL ÖFRIG PLÅT OCH STAG EN BROTTSAKERHET EJ UNDER 26 OCH EJ ÖFVER 30 TONS PR. DTUM (41 Å 47.3 KG. PR. DMM) OCH EN TÄNJBARHET PÅ STUMS LÅNGD EJ UNDERSTIGANDE 20%. PANNANS LÅNGVEXLAR SKÅLA VARA DUBBELNITADE MED DUBBEL STRIMLA, HÅLEN BORRAS PÅ STÄLLET SEDAN PLÅTARNE BLIFVIT BOCKADE HVAREFTER PLÅTARNE ISÄRTAGAS, BORRKANTERNA AFJEMNAS OCH HÅLEN LÅTT FÖRSÄNKAS FRÅN INSIDAN. PANNANS TVARVEXLAR—ENKLA MED EN NITRADER, HÅLEN BORRAS PÅ STÄLLET SEDAN PLÅTARNE BLIFVIT BOCKADE, HVAREFTER PLÅTARNE ISÄRTAGAS, BORRKANTERNA AFJEMNAS OCH HÅLEN LÅTT FÖRSÄNKAS FRÅN INSIDAN. ALLA PRESSADE HAL SKÅLA VARA 1/2" MINDRE I DIAM. AN DE FÄRDIGA NAGELHALEN OCH SKÅLA DE SEDAN BORRAS ELLER BROCHAS TILL SIN BESTÄMDA STORLEK. SAMTLIGA PLÅTARNE SKÅLA EFTER FLÄNSNING OMSÖRGSFULLT UTGLÖDGAS.

3: 10: 06

## ÅNGPANNOR

FÖR

### 425 IND: HK<sup>RS</sup> SJÖÅNGMASKIN

SKALA 1"=1 FOT

ENGELSKT MÅTT.

ÅNGTRYCK 125 LBS.

2 STY:



*Two steel main boilers  
Working pressure 125 lbs per sq. in.*

# LLOYDS KONSTANTER.


KONSTANTEN	FÖR	STOMMEN	21
"	"	ELDSTÄDERNA	1250
"	"	LÅNGSTAGEN	220
"	"	SKRUFSTAGEN	100
PLÅT % I LÅNGSKARFVARNE			75.86
NAGEL % I			75.1

ELDYTA I TUBERNA	440.00
" " ELDSTÄDERNA	65.5
" " FLAMUGNARNE	77.22
TOTAL ELDYTA	582.7





## FULL STORLEK

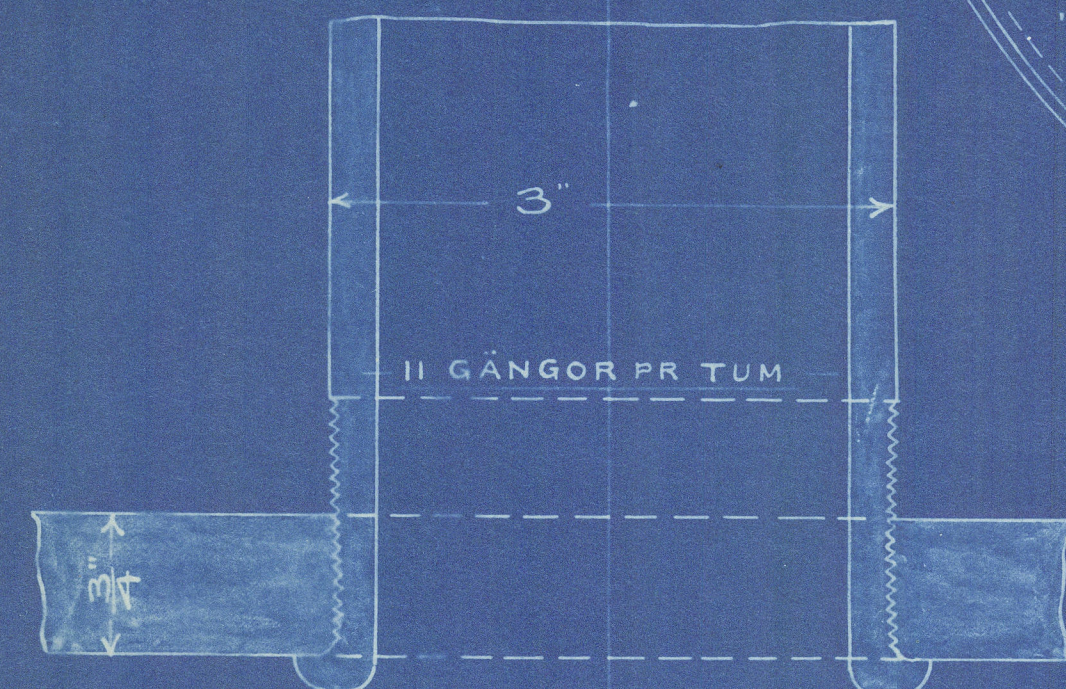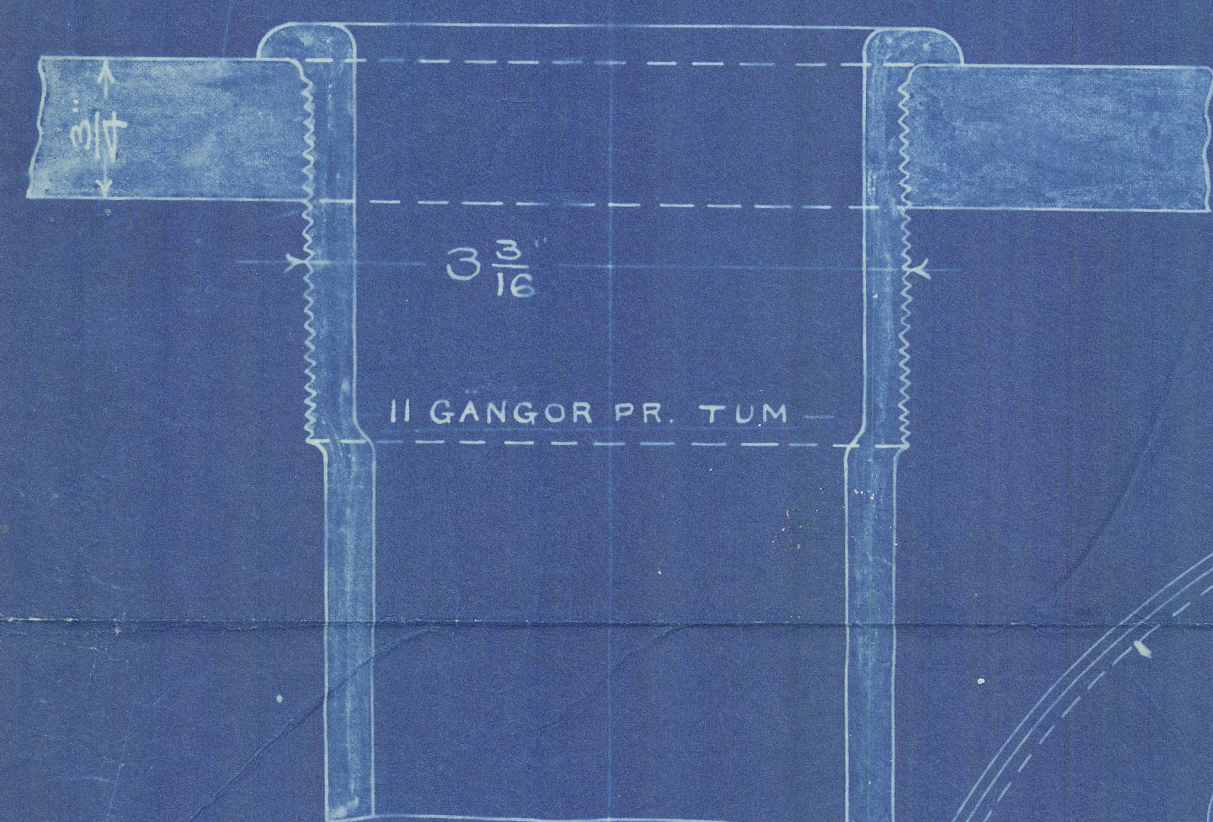

OBS! MANHÅLET PÅ BABORDS PANNA ENLIGT RITNING  
" " STYRBÖRDS " PÅ MOTSATT SIDA.

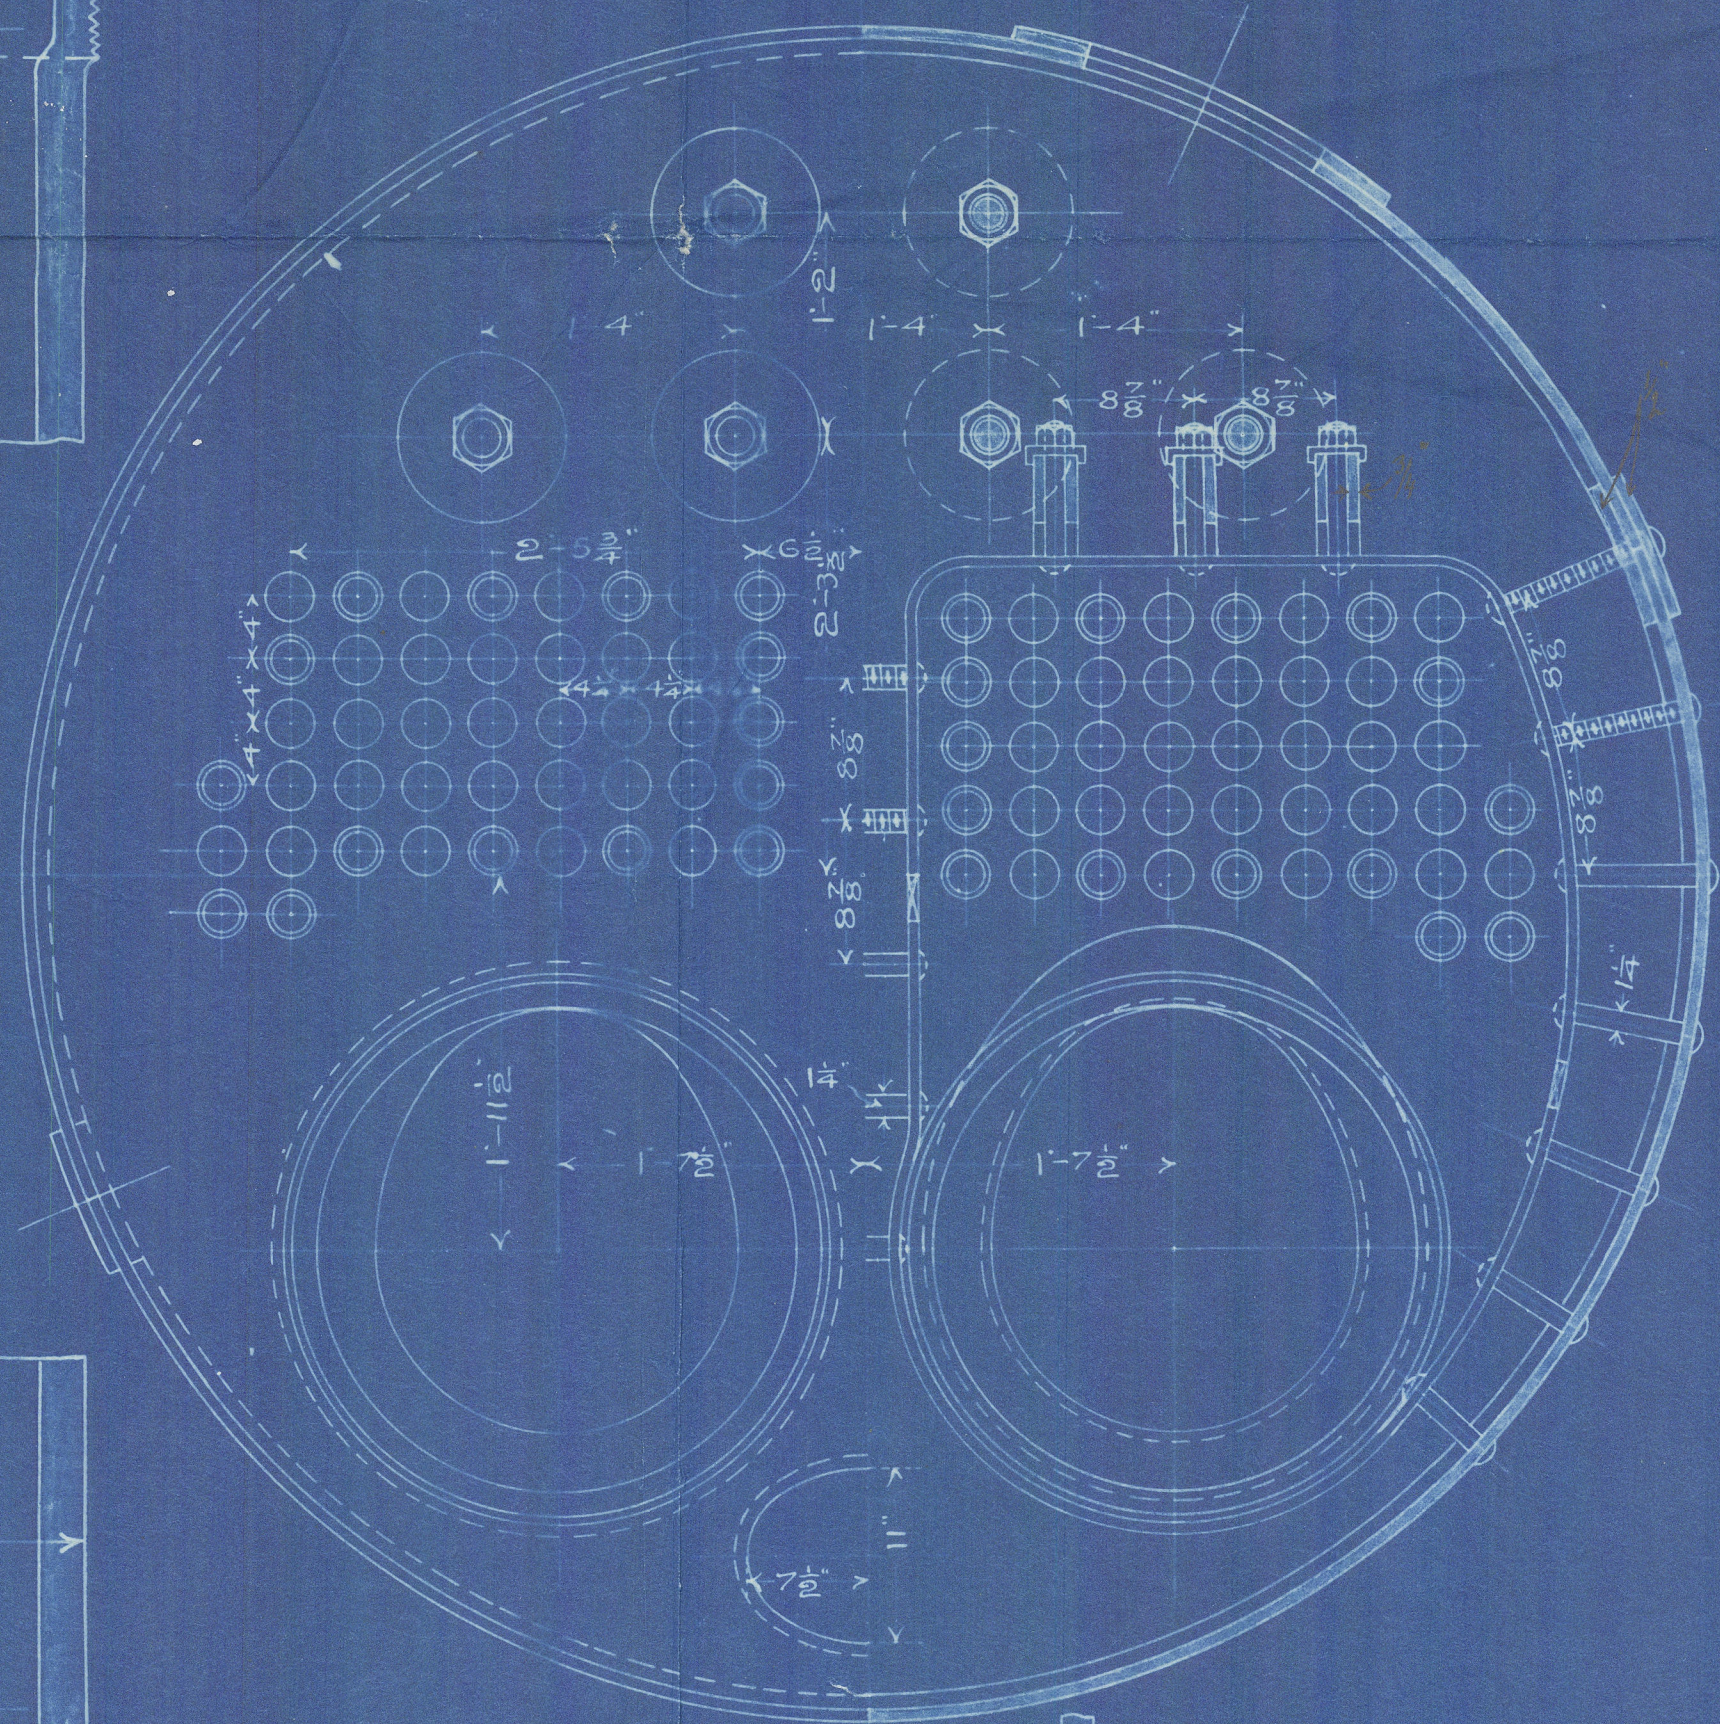

SKALA 3"=1 FOT

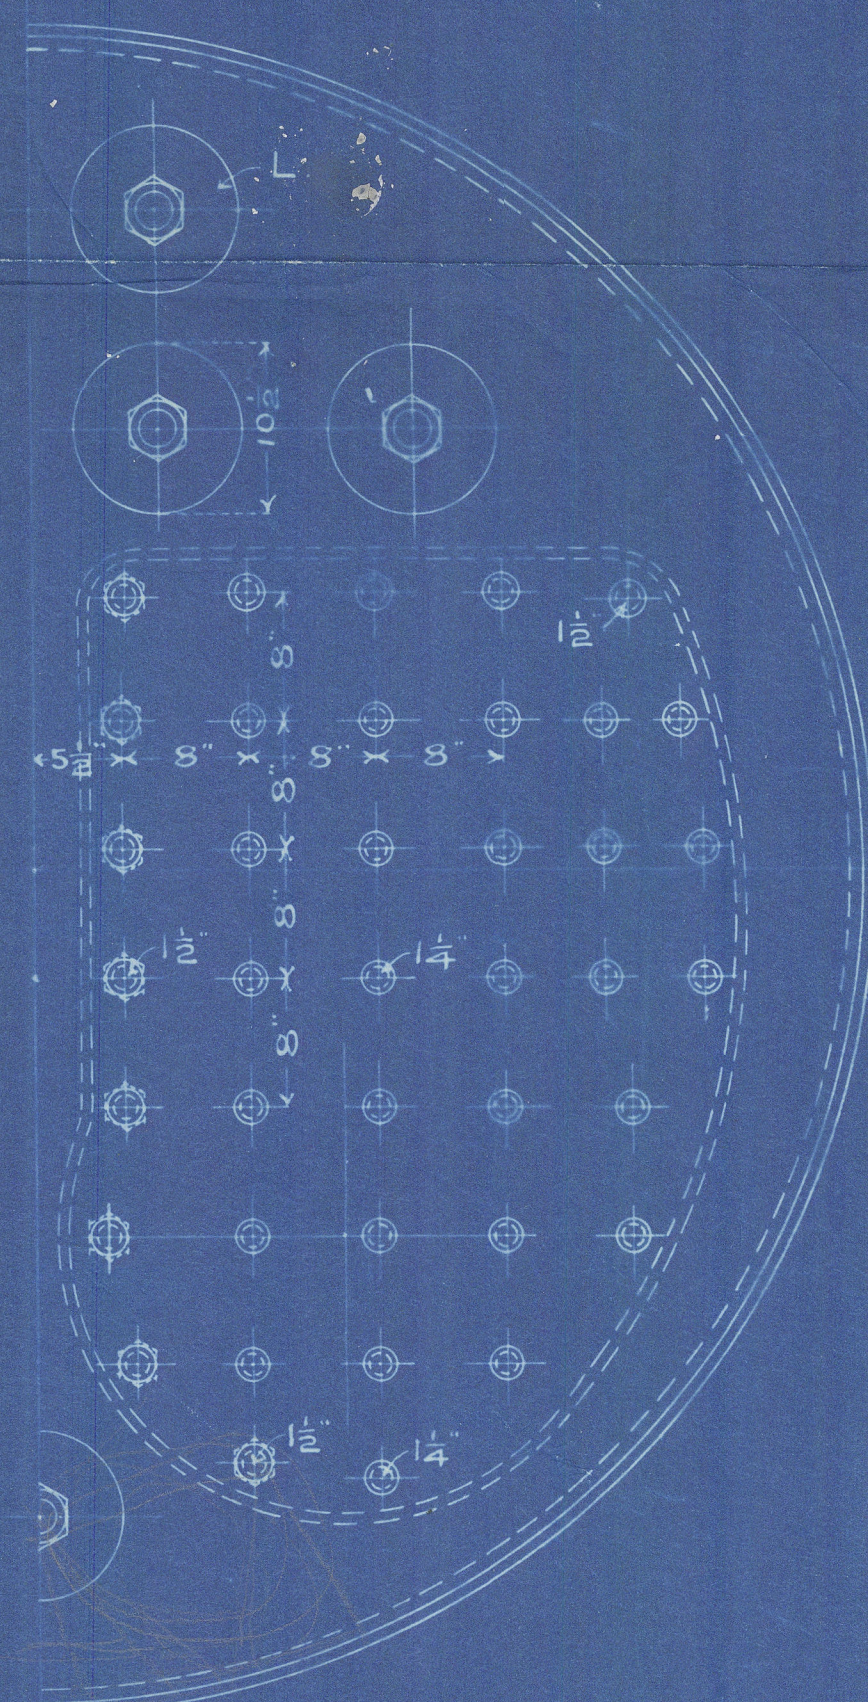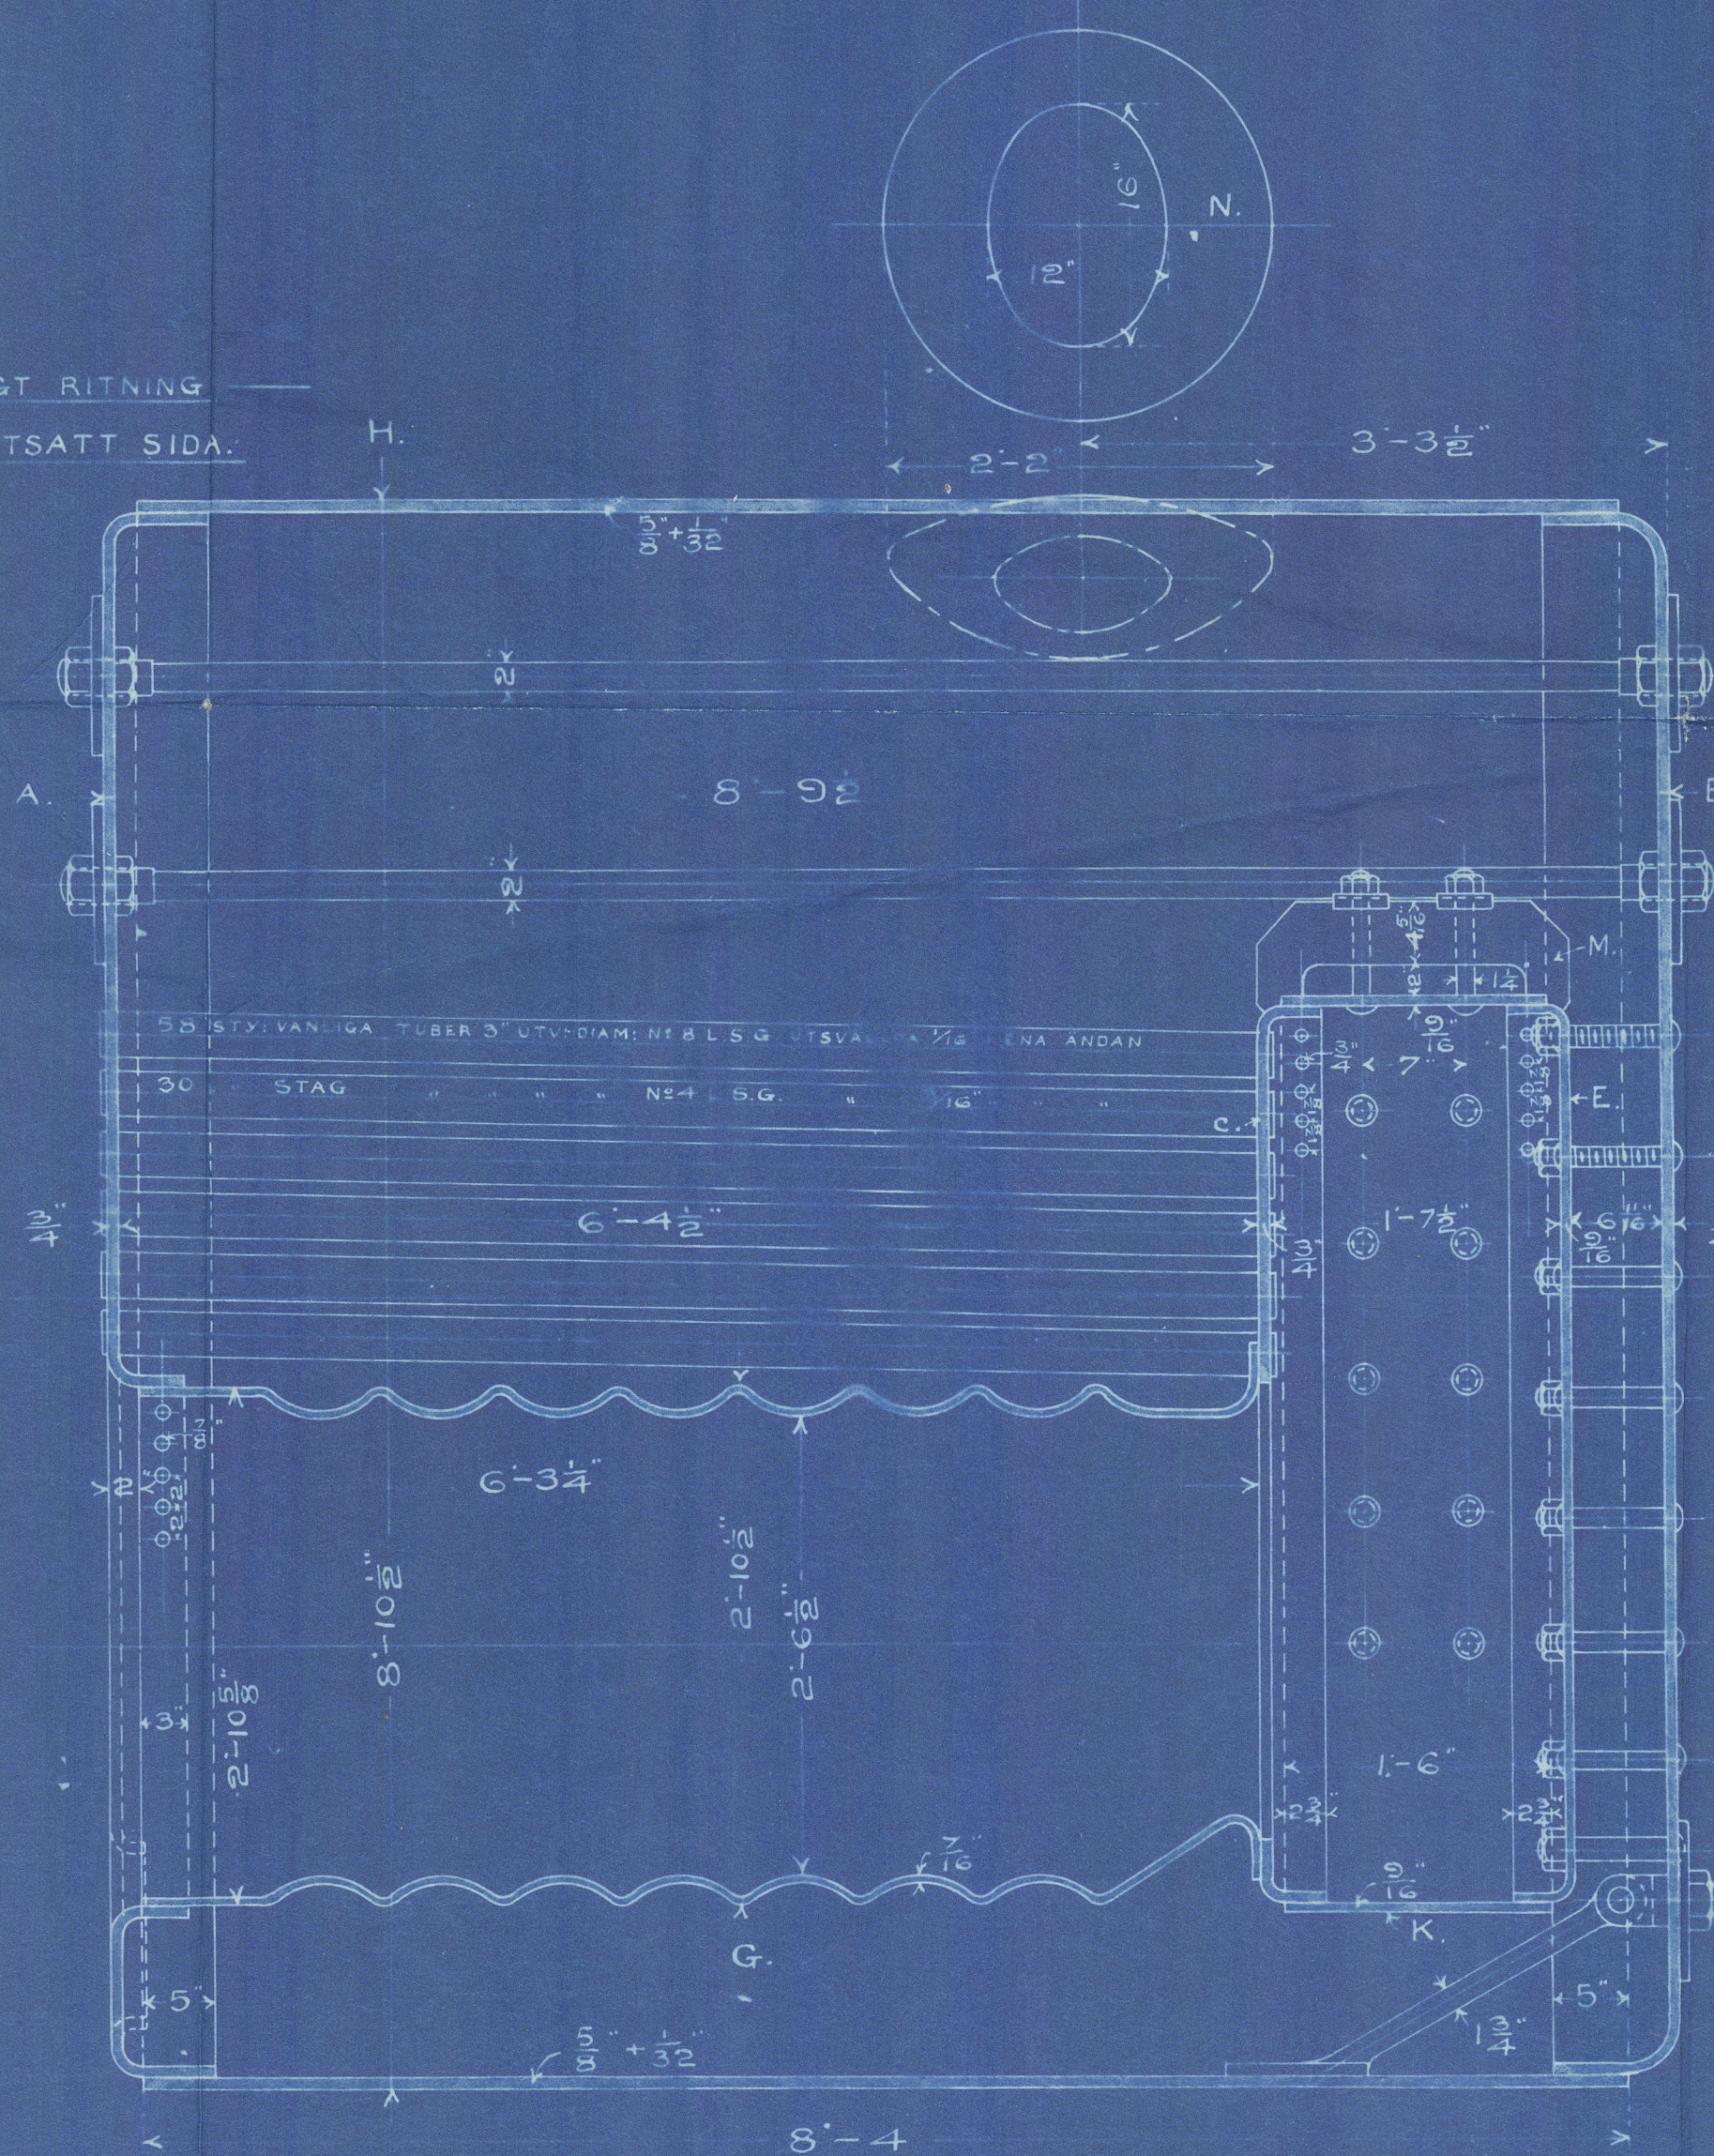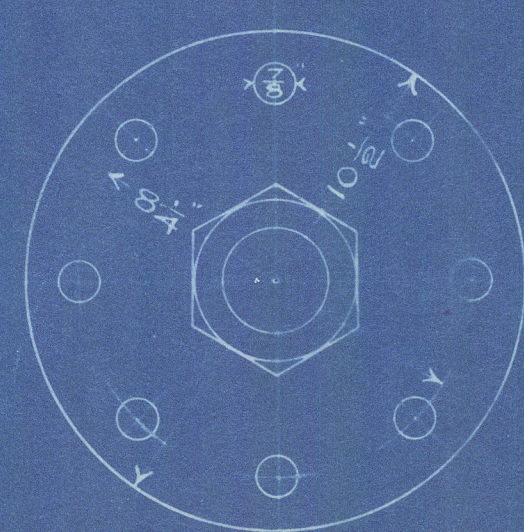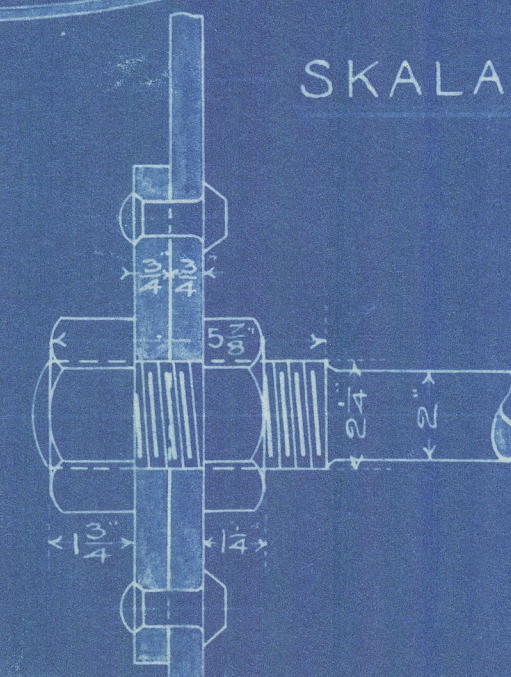

1/2  
3: 10: 06





Main - Boilers

for

S.S. No 21

Aktiebolaget Lödöse Varf.

Lödöse



© 2020

Lloyd's Register  
Foundation

W885-0077





*Faint, illegible handwritten text in brown ink.*

W885-0071

DETAILED



© 2020

Lloyd's Register  
Foundation